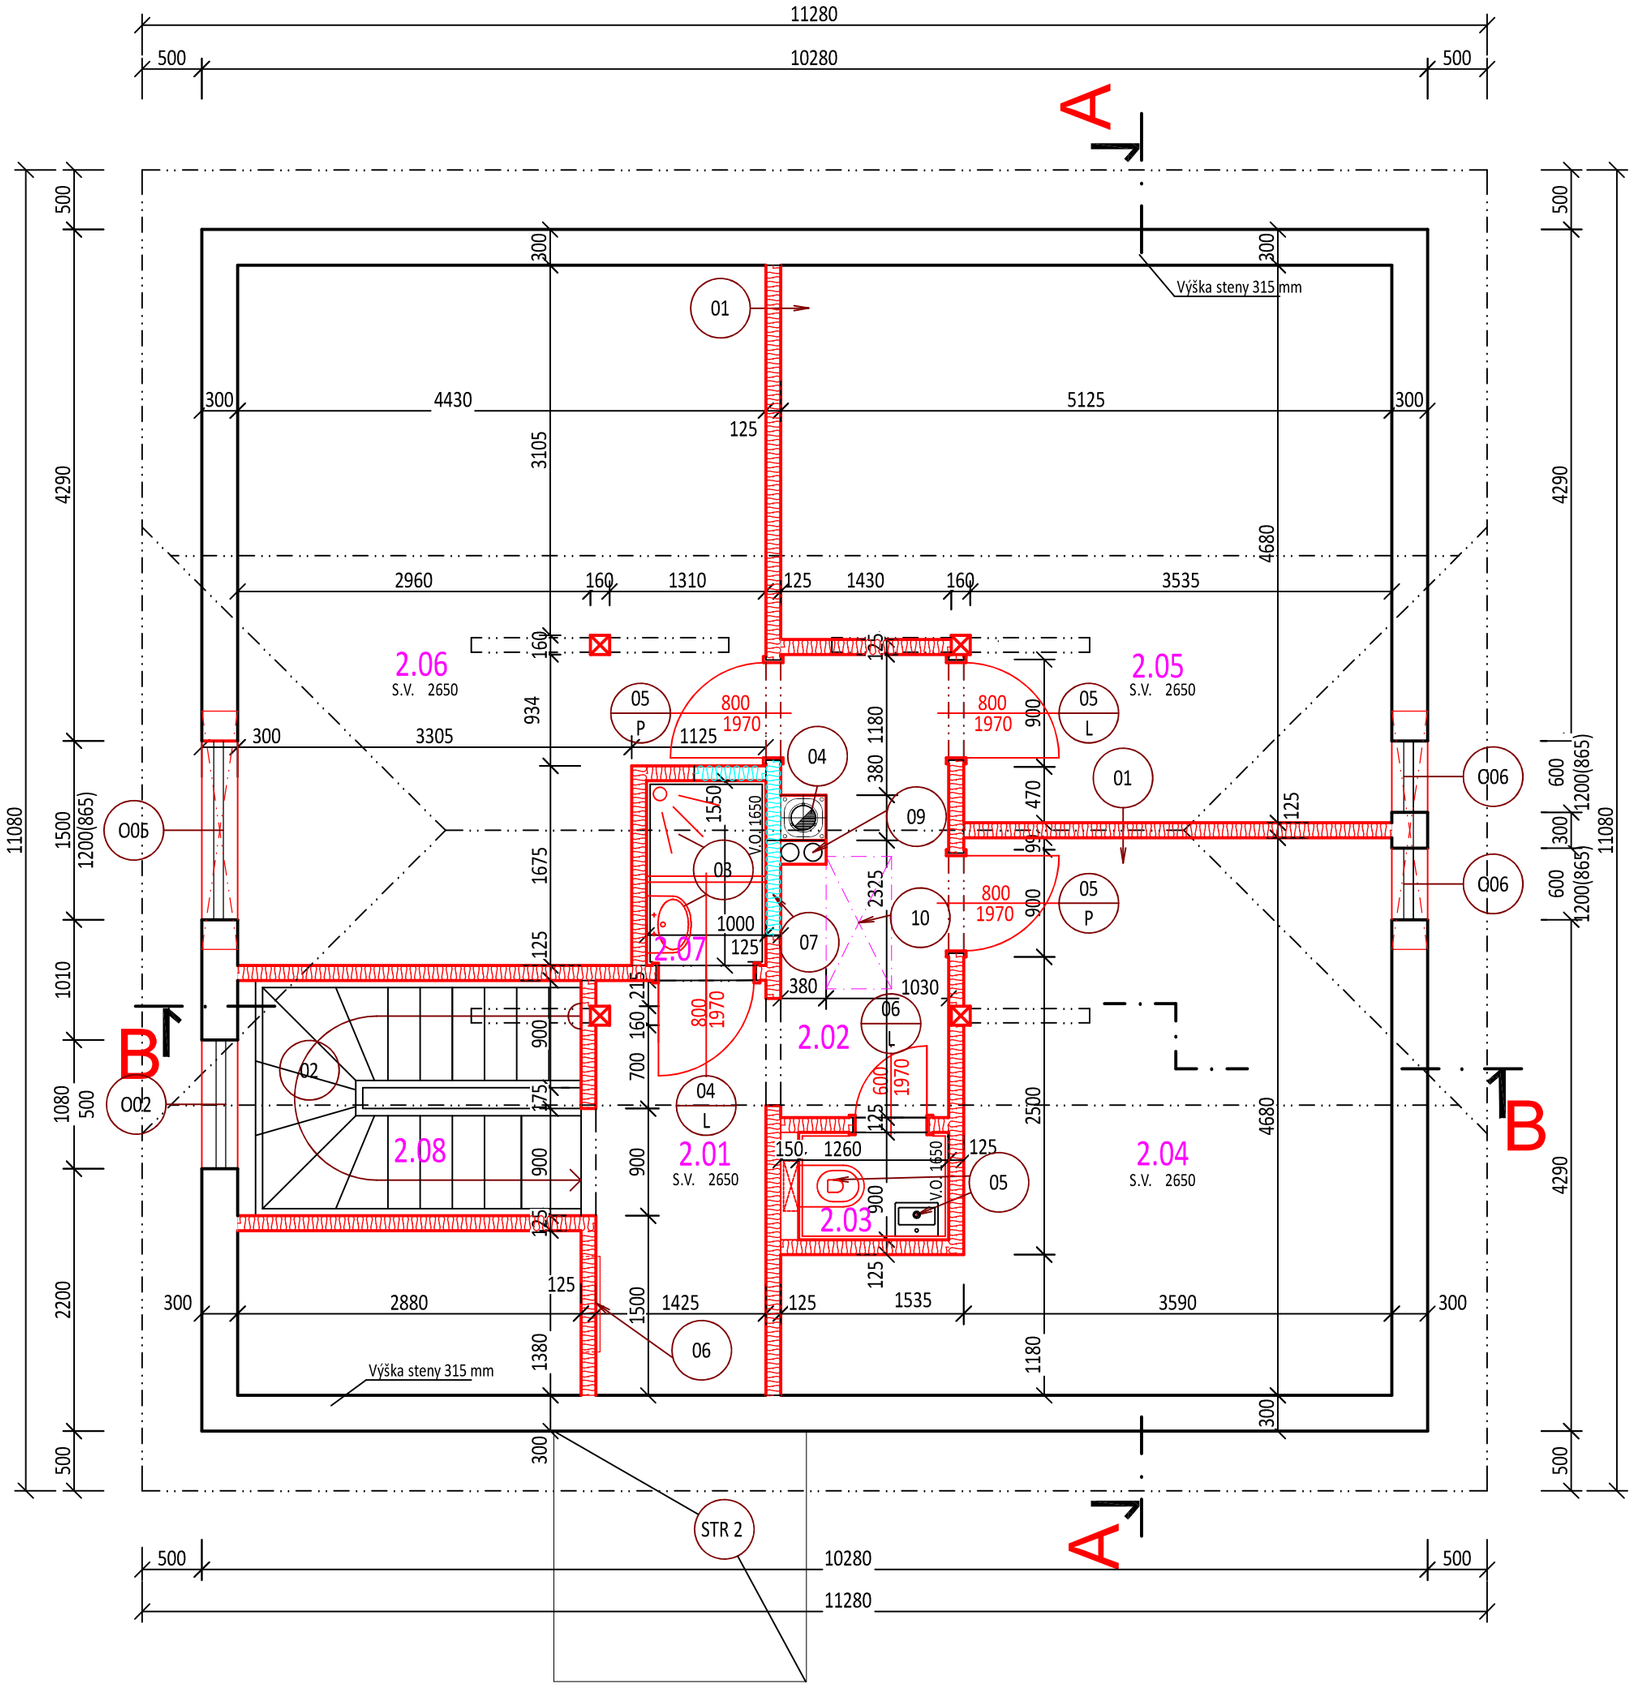


POZNÁMKA :

-ZAMERANIE OBJEKTU PREBEHLO V R.2017 PO VYHORETÍ. Z DôVODU NARUŠENEJ STATIKY NEBOLI VŠETKY ČASTI DETAILNE ZAMERANÉ.
-SKUTKOVÝ STAV BOL ZAMERANÝ NA CCA. 80%
-SONDY NEBOLI VYKONANÉ
- ZMENY OPROTI P.D.,VYVOLANÉ REALIZÁCIOU STAVBY, KONZULTOVAŤ S PROJEKTANTOM
-JESTVUJÚCE POVRCHOVÉ ÚPRAVY BOLI OSEKANÉ RESP VYBÚRANÉ V I.ETAPE REKONŠTRUKCIE.
-KRB NA TUHÉ PALIVO -KRBOVÁ VLOŽKA ROMOTOP HEAT 2g 70.50.01, REGULATÍVNY VÝKON 5.0-12 kW
-VNÚTORNÉ SCHODISKO OSTÁVA PÔVODNÉ ,JE POTREBNÉ JEHO VYBRÚSENIE A NÁSLEDNÁ POVRCHOVÁ ÚPRAVA OCHRANNÝM NÁTEROM
-VPLYVOM ZLÉHO TECHNICKÉHO STAVU SA PRI REKONŠTRUKCII OBJEKTU VYMENIA VŠETKY POVRCHOVÉ ÚPRAVY STIEN A STROPOV (OMIETKY),AKO AJ DLAŽBA NA CELOM 1.NP A TIEŽ OBKLADY STIEN V MIESTE URČENOM A TO V CELOM ROZSAHU PODLAŽIA
-SÚČASŤOU REKONŠTRUKCIE STAVBY JE AJ NOVÁ VÝMENA ELEKTROINŠTALÁCIE V CELOM ROZSAHU OBJEKTU
-DRÁŽKY PO ELEKTROINŠTALÁCIÁCH A ZTI BUDÚ LOKÁLNE ZAPRACOVANÉ

LEGENDA MATERÁLOV

VNÚTORNÉ PRIEČKY , SYSTÉM RIGIPS RF. PRIEČKA , HRÚBKY 125MM

VNÚTORNÉ PRIEČKY , SYSTÉM RIGIPS -AKU. PRIEČKA , HRÚBKY 125MM

JESTVUJÚCA OBVODOVÁ STENA , YTONG STANDART P2-400 (300X249X599mm) NA LEPIDLO YTONG LEPIACA MALTA

STR 2 STREŠNÁ ROVINA 2, OPRAVA BETÓNOVEJ MARKÍZY S NOVÝM OPLECHOVANÍM Z FALCOVANEJ PLECHOVEJ KRYTINY

LEGENDA MIESTNOSTÍ:					
Číslo	Názov miestnosti	Plocha miestnosti [m²]	Podlaha	Steny	Strop
2.01	CHODBA	4,94	N-PLÁVAJÚCA PODLAHA	N-SDK DOSKA + MALBA VÁPENNÁ	N-SDK PODH. +MV
2.02	CHODBA 2	5,33	N-PLÁVAJÚCA PODLAHA	N-SDK DOSKA + MALBA VÁPENNÁ	N-SDK PODH. +MV
2.03	WC	1,13	N-KERAMICKÁ DLAŽBA	N-OBKLAD KERAMICKÝ	N-SDK PODH. +MV
2.04	IZBA 1	18,60	N-PLÁVAJÚCA PODLAHA	N-SDK DOSKA + MALBA VÁPENNÁ	N-SDK PODH. +MV
2.05	IZBA 2	21,60	N-PLÁVAJÚCA PODLAHA	N-SDK DOSKA + MALBA VÁPENNÁ	N-SDK PODH. +MV
2.06	IZBA 3	24,14	N-PLÁVAJÚCA PODLAHA	N-SDK DOSKA + MALBA VÁPENNÁ	N-SDK PODH. +MV
2.07	KÚPEĽŇA	1,55	N-KERAMICKÁ DLAŽBA	N-OBKLAD KERAMICKÝ V=2300	N-SDK PODH. +MV
2.08	SCHODISKO	5,79	DREVO-OPRAVA	N-SDK DOSKA + MALBA VÁPENNÁ	N-SDK PODH. +MV

PLOCHA 1NP SPOLU: 83,08 m2

MV- MALBA VÁPENNÁ
N-NOVÁ
SDK-SADROKARTÓN

PôDORYS 2.NP- NOVÝ STAV

VÝPIS BUBLÍN :			
Označenie	Popis	Rozmery [mm]	Poznámka
01	PRIEČKY RIGIPS	125 mm	Akustická priečka s dvojitým opláštením, konštrukcia R-CW 75
02	DREVENÉ SCHODISKO	-	Schodisko ostáva pôvodné, stupne treba vybrúsiť a opatriť povrchovým náterom
03	ZARIAĎOVACIE PREDMETY KÚPEĽŇA	-	1x Sprchový kút , 1x umývadlo (typ určí investor)
04	SCHIEDEL ABSOLUT 200-JESTVUJÚCI	380x380	Keramický komín pre všetky druhy palív
05	ZARIAĎOVACIE PREDMETY WC	-	1xWC (predstenový wc systém-závesné), 1x umývadielko
06	PRIECHODNÉ DVIERKA	800x800mm	Typ a presné umiestnenie určí investor
07	PRIEČKY RIGIPS RF	125 mm	Akustická priečka s dvojitým opláštením, pri konštrukcii komína použiť protipožiarnu SDK dosku RF(umiestnená za komínom+800mm na každú stranu)
09	TEPLOVZUŠNÉ ROZVODY	DN150	Teplovzdušné rozvody od krbovej vložky -technológiu, dimenzovanie a trasovanie potrubia rieši dodávateľ krbovej vložky v rámci kompletu dodávky krbu
10	STROPNÝ VÝLEZ FAKRO LWS SMART	550x1110mm	Výlez- akusticky a tepelne izolovaný

± 0,000= cca.196,00 m.n.m ÚROVEŇ JESTVUJÚCEJ PODLAHY 1NP

ZODPOVEDNÝ PROJEKTANT:	Ing. Michal Učník, Skalica	FIRSTA spol. s r.o.	
PROJEKTANT ČASTI:	Ing. Michal Učník, Skalica		
ČASŤ:	ARCHITEKTÚRA		
STUPEŇ:	DOKUMENTÁCIA PRE STAVEBNÉ ÚPRAVY		
INVESTOR:	Lesy Slovenskej republiky, š.p., Odštepný závod Šaštín Pri rybníku 1301, 908 41 Šaštín, Slovenská republika		
MIESTO:	Rekreačná oblasť Gazárka, Pč:2096/1, LV:586, k.ú. Šaštín, obec Šaštín–Stráže, Slovenská republika		
STAVBA, OBJEKT:	II. ETAPA Rekonštrukcia chaty Fáberky	FIRSTA spol. s r.o.	
		DÁTUM	05/2022
		FORMÁT	6xA4
		MIERKA	1:50
SÚBOR:	PôDORYS 2.NP – NOVÝ STAV	Č.V.	N02