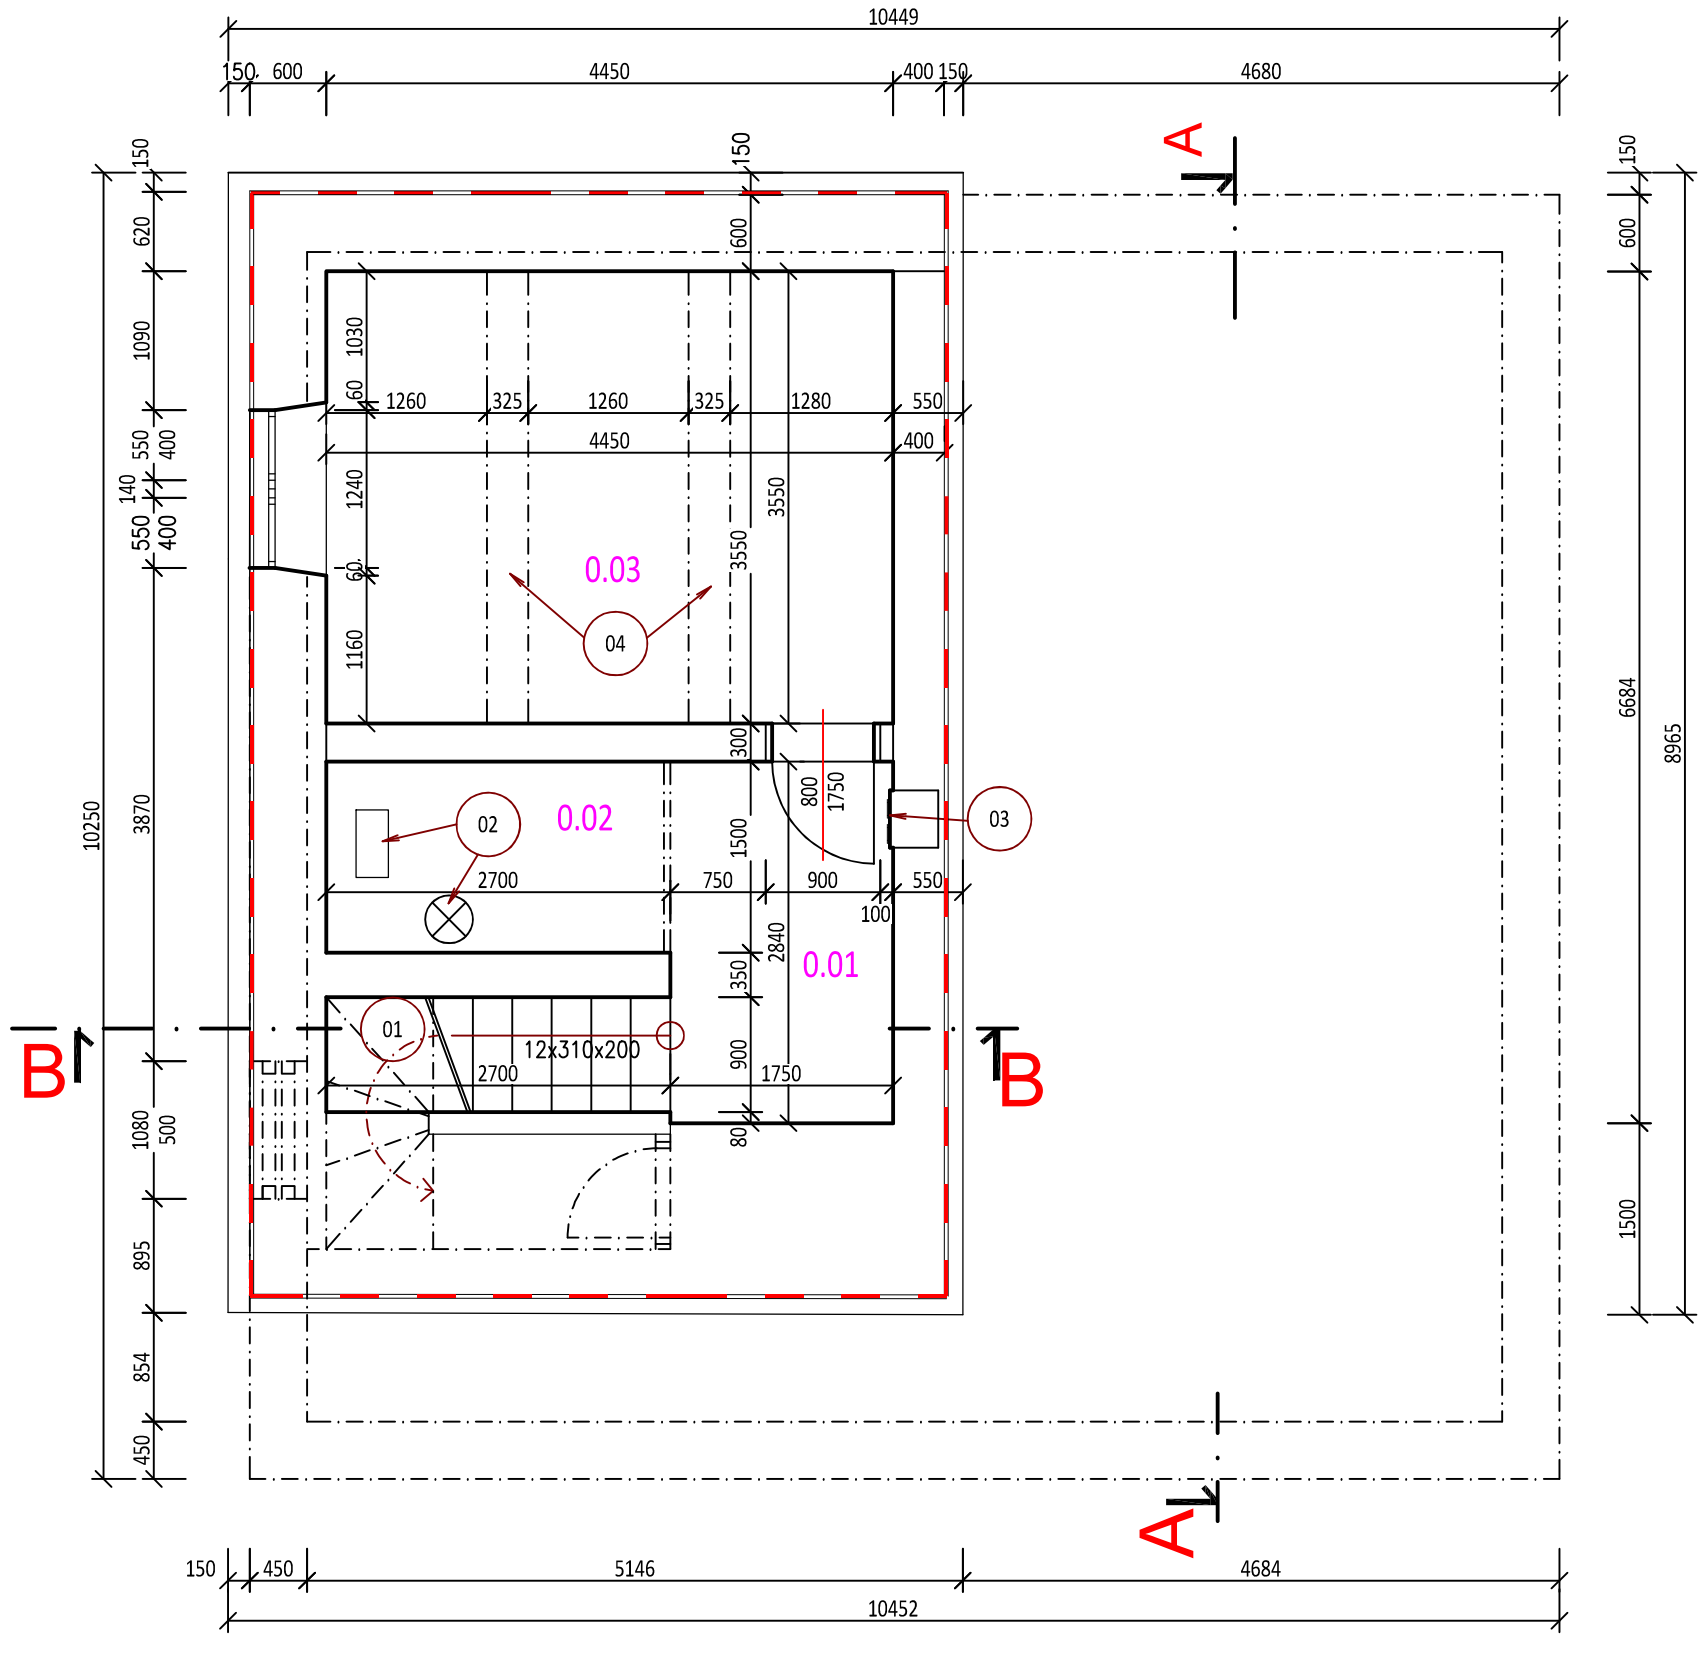


PôDORYS 1. PP- NOVÝ STAV

LEGENDA MIESTNOSTÍ:

Číslo	Názov miestnosti	Plocha miestnosti [m²]	Podlaha	Steny	Strop
0.01	CHODBA	4,96	BETÓNOVÁ MAZANINA	MALBA VÁPENNÁ	MALBA VÁPENNÁ
0.02	TECHNICKÁ MIESTNOSŤ	4,05	BETÓNOVÁ MAZANINA	MALBA VÁPENNÁ	MALBA VÁPENNÁ
0.03	SKLAD	15,79	BETÓNOVÁ MAZANINA	MALBA VÁPENNÁ	MALBA VÁPENNÁ
0.04	SCHODISKO	5,33	BETÓNOVÁ MAZANINA	MALBA VÁPENNÁ	MALBA VÁPENNÁ

PLOCHA 2.NP SPOLU: 30,13 m2
POVRCHOVÉ ÚPRAVY STIEN , PODLÁH A STROPOV OSTÁVAJÚ ZACHOVANÉ, SCHODISKO OSTÁVA ZACHOVANÉ

VÝPIS BUBLÍN :

Označenie	Popis	Rozmery [mm]	Poznámka
01	SCHODISKO BETÓNOVÉ	-	Pôvodné, nebudú vykonané žiadne zmeny
02	TECHNICKÉ ZARIADENIA	-	Systém prívodu studničnej vody do objektu + Bojler pôvodný
03	ČISTIACE OTVORY KOMÍNA A KOMÍNOVÉ TELESO	-	Ostáva pôvodné, po rekonštrukcii objetu nefunkčné - otvory zamurovať, zaomietať+maľba
04	PRIEVLAKY	-	Pôvodné

LEGENDA MATERÁLOV

JESTVUJÚCE MURIVO Z TPP HRÚBKY 600, 300, 150 MM NA MVC ALEBO MV

POZNÁMKA

-PRI REKONŠTRUKCII OBJEKTU NEBUDE ZASIAHNUTÉ DO KONŠTRUKCIÍ SUTRÉNU, TEDA REKONŠTRUKCIA NEBUDE PREBIEHAŤ V DANNOM PODLAŽÍ
-POVRCHOVÉ ÚPRAVY STIEN , PODLÁH A STROPOV OSTÁVAJÚ ZACHOVANÉ, SCHODISKO OSTÁVA ZACHOVANÉ
-SÚČASŤOU REKONŠTRUKCIE ELEKTROINŠTALÁCIE JE AJ NOVÝ ROZVOD ELOKTRO V SUTERÉNE (VIĎ PD ELEKTRO)
-DRÁŽKY PO ELEKTROINŠTALÁCIÁCH A ZTI BUDÚ LOKÁLNE ZAPRACOVANÉ
-ZAMERANIE OBJEKTU PREBEHLO V R.2017 PO VYHORETÍ. Z DôVODU NARUŠENEJ STATIKY NEBOLI VŠETKY ČASTI DETAILNE ZAMERANÉ.
-SKUTKOVÝ STAV BOL ZAMERANÝ NA CCA. 80%
-SONDY NEBOLI VYKONANÉ
- ZMENY OPROTI P.D.,VYVOLANÉ REALIZÁCIOU STAVBY, KONZULTOVAŤ S PROJEKTANTOM

± 0,000= cca.196,00 m.n.m ÚROVEŇ JESTVUJÚCEJ PODLAHY 1NP

ZODPOVEDNÝ PROJEKTANT:	Ing. Michal Učník, Skalica	FIRSTA spol. s r.o.
PROJEKTANT ČASTI:	Ing. Michal Učník, Skalica	
ČASŤ:	ARCHITEKTÚRA	
STUPEŇ:	DOKUMENTÁCIA PRE STAVEBNÉ ÚPRAVY	

INVESTOR: Lesy Slovenskej republiky, š.p., Odštepný závod Šaštín
Pri rybníku 1301, 908 41 Šaštín, Slovenská republika

MIESTO: Rekreačná oblasť Gazárka, Pč:2096/1, LV:586,
k.ú. Šaštín, obec Šaštín–Stráže, Slovenská republika

STAVBA, OBJEKT: II. ETAPA
Rekonštrukcia chaty Fáberky

SÚBOR: SUTERÉN 1.PP – NOVÝ STAV

FIRSTA spol. s r.o.

DÁTUM	05/2022	
FORMÁT	3xA4	Č.V.
MIERKA	1:50	N03