
REZ A-´A - NOVÝ STAV

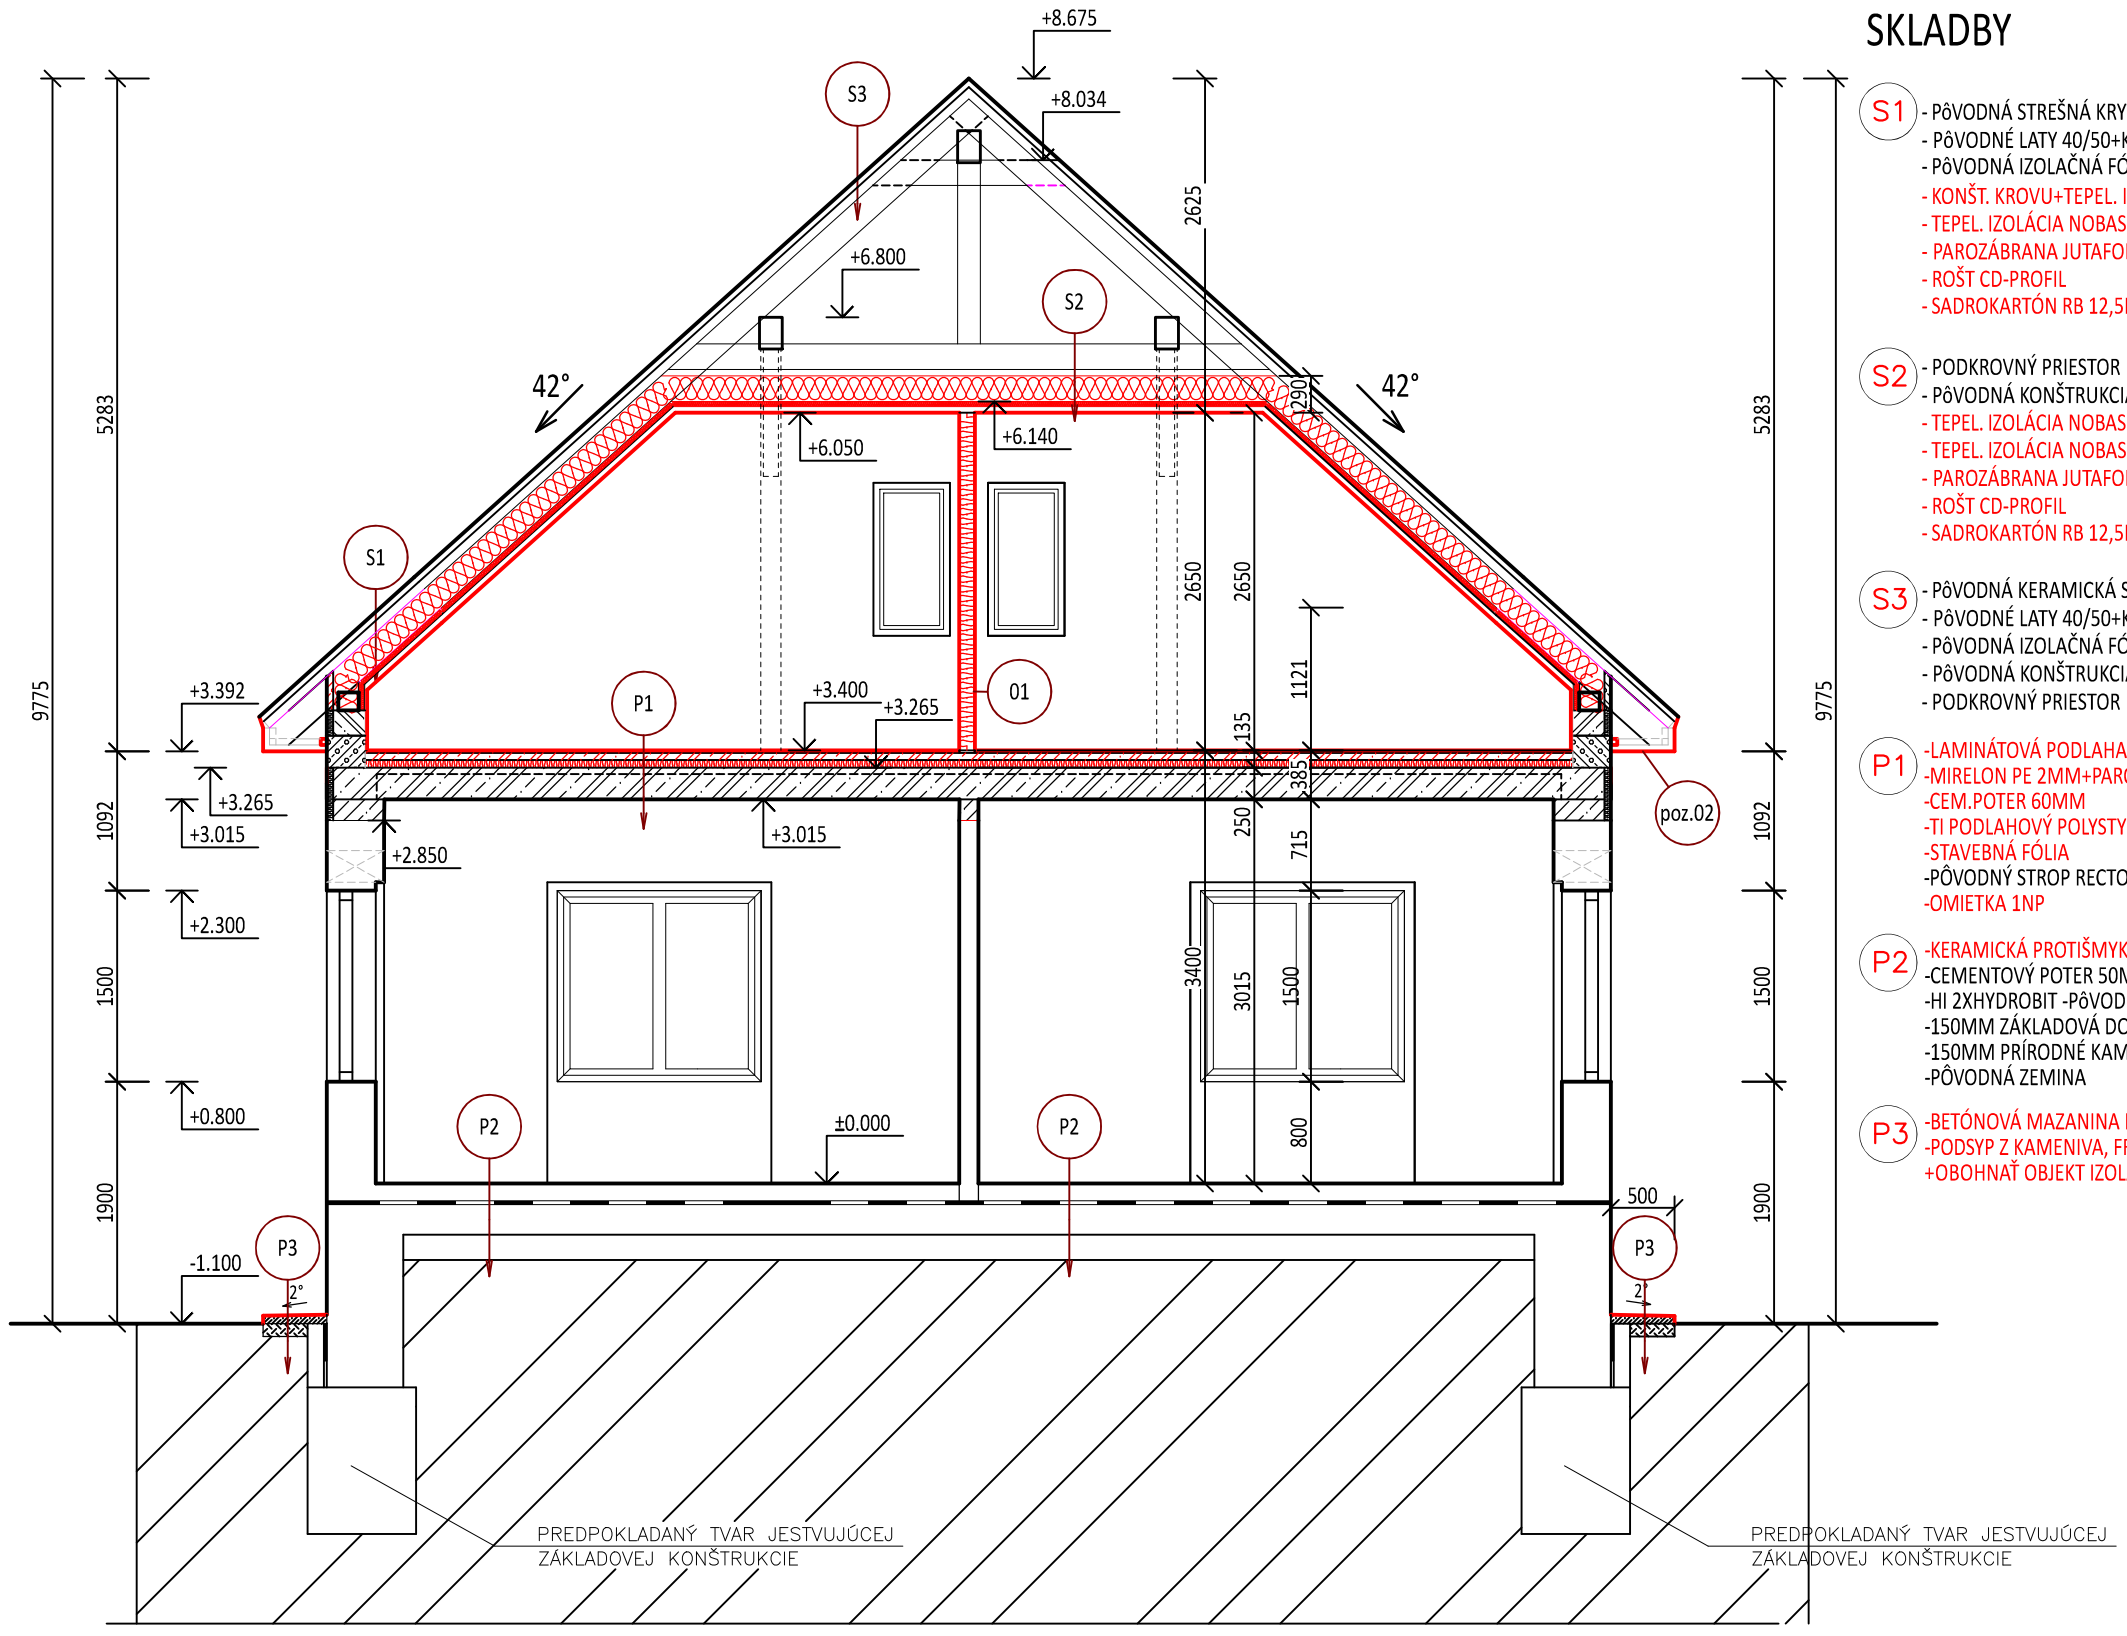

SKLADBY

S1
- PôVODNÁ STREŠNÁ KRYTINA Z PROFIL. PLECHU, TVAR ŠKRIDLA
- PôVODNÉ LATY 40/50+KONTRALATY 50/50
- PôVODNÁ IZOLAČNÁ FÓLIA TONDACH Tuning fol
- KONŠT. KROVU+TEPEL. IZOL.NOBASIL MPE, HR. 200MM
- TEPEL. IZOLÁCIA NOBASIL MPE, HR. 50MM
- PAROZÁBRANA JUTAFOL
- ROŠT CD-PROFIL
- SADROKARTÓN RB 12,5MM, HR.50MM

S2
- PODKROVNÝ PRIESTOR
- PôVODNÁ KONŠTRUKCIA KROVU
- TEPEL. IZOLÁCIA NOBASIL MPE, HR. 180MM
- TEPEL. IZOLÁCIA NOBASIL MPE, HR. 50MM
- PAROZÁBRANA JUTAFOL
- ROŠT CD-PROFIL
- SADROKARTÓN RB 12,5MM, HR.50MM

S3
- PôVODNÁ KERAMICKÁ STREŠNÁ KRYTINA
- PôVODNÉ LATY 40/50+KONTRALATY 50/50
- PôVODNÁ IZOLAČNÁ FÓLIA TONDACH Tuning fol
- PôVODNÁ KONŠTRUKCIA KROVU
- PODKROVNÝ PRIESTOR

P1
-LAMINÁTOVÁ PODLAHA 8MM
-MIRELON PE 2MM+PAROZÁBRANA
-CEM.POTER 60MM
-TI PODLAHOVÝ POLYSTYRÉN 60MM
-STAVEBNÁ FÓLIA
-PÔVODNÝ STROP RECTOR+NADBETONÁVKA=250MM
-OMIETKA 1NP

P2
-KERAMICKÁ PROTIŠMYKOVÁ DLAŽBA +LEPIDLO 20MM
-CEMENTOVÝ POTER 50MM
-HI 2XHYDROBIT -PôVODNÁ
-150MM ZÁKLADOVÁ DOSKA+KARI-PôVODNÁ PREDP.
-150MM PRÍRODNÉ KAM. HRUBÉ FR.32-63MM-PREDP.
-PÔVODNÁ ZEMINA

P3
-BETÓNOVÁ MAZANINA HR. 75MM Z B10
-PODSYP Z KAMENIVA, FRAKCIA 16-32MM
+OBOHNAŤ OBJEKT IZOLÁCIOU Z NOP,V=500MM

LEGENDA MATERÁLOV

- JESTVUJÚCE MURIVO Z TPP HRÚBKY 450, 300 MM NA MVC ALEBO MV
  JESTVUJÚCA OBVODOVÁ STENA , YTONG STANDART P2-400, HRÚBKY 300 MM
- JESTVUJÚCE MURIVO PRIEČOK Z TPP HRÚBKY 175, 150 MM NA MVC ALEBO MV
- VNÚTORNÉ PRIEČKY , SYSTÉM RIGIPS -AKU. PRIEČKA , HRÚBKY 125MM
- TEPELNÁ IZOLÁCIA
- BETÓNOVÝ STROP SKLADANÝ ZO STROPNÝCH VLOŽIEK + NADBETONÁVKA C25/30 + KARI SIEŤ -VIĎ ČASŤ STATIKA
- ŽELEZOBETÓN VENCOV C25/30 -VIĎ ČASŤ STATIKA
- PODSYP Z KAMENIVA, FRAKCIA 16-32MM

VÝPIS BUBLÍN :

poz.02 PODBITIE PRESAHU KROVU OSD DOSKAMI Hr.12mm, NALEPIŤ POLYSTYRÉN hr. 20mm, PRESIEŤKOVAŤ A ZAOMIETAŤ

01 SADROKARTÓNOVÁ PRIEČKA RIGIPS, AKUSTICKÁ PRIEČKA S DVOJITÝM OPLÁŠTENÍM , KONŠTRUKCIA R-CW 75

POZNÁMKA :

-PRI REKONŠTRUKCII OBJEKTU NEBUDE ZASIAHNUTÉ DO KONŠTRUKCIÍ SUTRÉNU, TEDA REKONŠTRUKCIA NEBUDE PREBIEHAŤ V DANNOM PODLAŽÍ
-POVRCHOVÉ ÚPRAVY STIEN , PODLÁH A STROPOV OSTÁVAJÚ ZACHOVANÉ, SCHODISKO OSTÁVA ZACHOVANÉ
-SÚČASŤOU REKONŠTRUKCIE ELEKTROINŠTALÁCIE JE AJ NOVÝ ROZVOD ELOKTRO V SUTERÉNE (VIĎ PD ELEKTRO)
-DRÁŽKY PO ELEKTROINŠTALÁCIÁCH A ZTI BUDÚ LOKÁLNE ZAPRACOVANÉ
-ZAMERANIE OBJEKTU PREBEHLO V R.2017 PO VYHORETÍ. Z DôVODU NARUŠENEJ STATIKY NEBOLI VŠETKY ČASTI DETAILNE ZAMERANÉ.
-SKUTKOVÝ STAV BOL ZAMERANÝ NA CCA. 80%
-SONDY NEBOLI VYKONANÉ
- ZMENY OPROTI P.D.,VYVOLANÉ REALIZÁCIOU STAVBY, KONZULTOVAŤ S PROJEKTANTOM

± 0,000= cca.196,00 m.n.m ÚROVEŇ JESTVUJÚCEJ PODLAHY 1NP

ZODPOVEDNÝ PROJEKTANT:	Ing. Michal Učník, Skalica
PROJEKTANT ČASTI:	Ing. Michal Učník, Skalica
ČASŤ:	ARCHITEKTÚRA
STUPEŇ:	DOKUMENTÁCIA PRE STAVEBNÉ ÚPRAVY

FIRSTA spol. s r.o.

INVESTOR: Lesy Slovenskej republiky, š.p., Odštepný závod Šaštín
Pri rybníku 1301, 908 41 Šaštín, Slovenská republika

MIESTO: Rekreačná oblasť Gazárka, Pč:2096/1, LV:586,
k.ú. Šaštín, obec Šaštín–Stráže, Slovenská republika

STAVBA, OBJEKT: II. ETAPA
Rekonštrukcia chaty Fáberky

SÚBOR: REZ A–A –NOVÝ STAV

FIRSTA spol. s r.o.

DÁTUM	05/2022	
FORMÁT	3xA4	Č.V. N04
MIERKA	1:50	