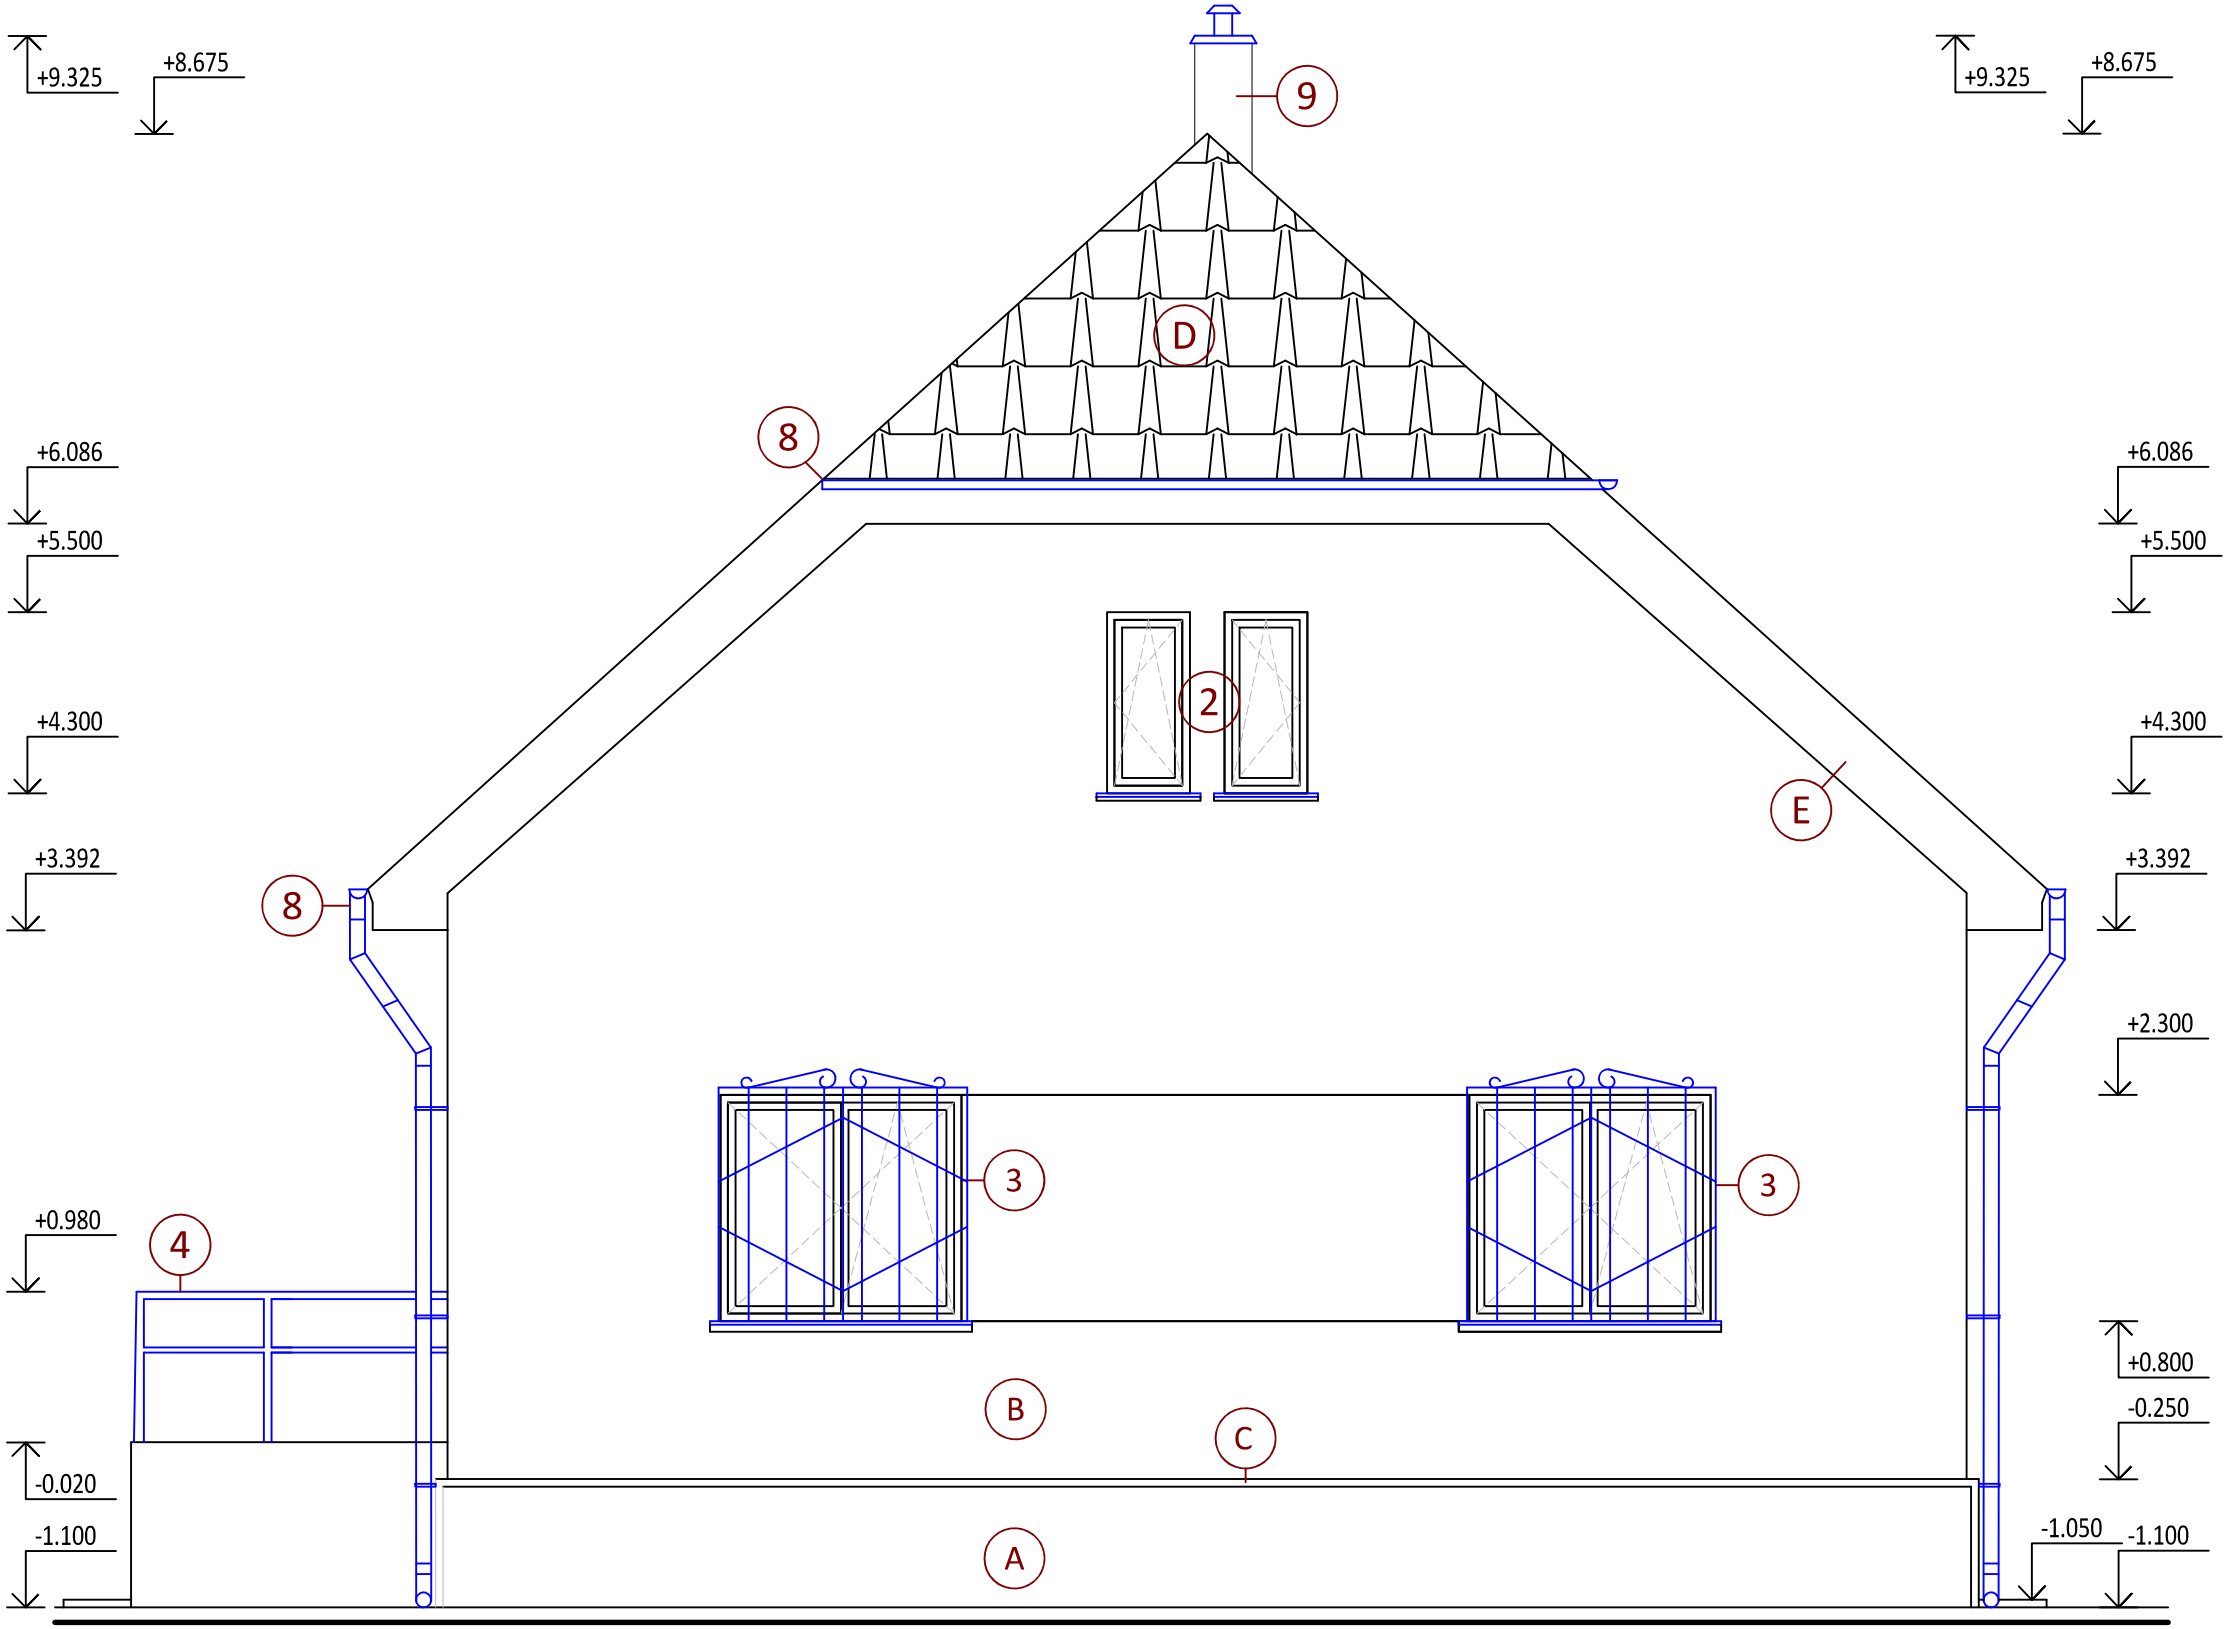


JUHOVÝCHODNÝ POHLAD

VÝPIS BUBLÍN :

2	PLASTOVÉ OKNÁ NOVÉ - FARBA BIELA
3	BEZPEČNOSTNÉ KOVOVÉ MREŽE OPRAVENÉ-FARBA ZELENÁ SPATNÁ MONTÁŽ
4	POZINKOVANÉ KOVOVÉ ZÁBRADLIE NOVÉ -FARBA ZELENÁ
5	OPLECHOVANIE MARKÍZY NOVÉ -FARBA HNEDÁ
6	OCHRANÁ MRIEŽKA OKNA NOVÁ-FARBA ZELENÁ
8	ŽLABY NA ODVOD DAŽDOVEJ VODY - FARBA HNEDÁ PôVODNÉ
9	KOMÍN SCHIEDEL ABSOLUT DN 200 NOVÝ
A	NOVÝ SOKEL-ŠTUKOVÝ- BLEDO-SIVEJ FARBY
B	NOVÁ FASÁDA -ŠTUKOVÁ - BLEDO-SIVEJ FARBY
C	NOVÉ-FAREBNÉ ORÁMOVANIE SOKLA - TMAVEJ FARBY
D	KRYTINA Z PROFILOVANÉHO PLECHU-ČERVENEJ FARBY JESTVUJÚCA
E	NOVÝ PODHĽAD-DREVENÉ PODBITIE - BLEDO-HNEDEJ FARBY

± 0,000= cca.196,00 m.n.m ÚROVEŇ JESTVUJÚCEJ PODLAHY 1NP

POZNÁMKA

-PRI REKONŠTRUKCII OBJEKTU NEBUDE ZASIAHNUTÉ DO KONŠTRUKCIÍ SUTRÉNU, TEDA REKONŠTRUKCIA NEBUDE PREBIEHAŤ V DANNOM PODLAŽÍ
-POVRCHOVÉ ÚPRAVY STIEN , PODLÁH A STROPOV OSTÁVAJÚ ZACHOVANÉ, SCHODISKO OSTÁVA ZACHOVANÉ
-SÚČASŤOU REKONŠTRUKCIE ELEKTROINŠTALÁCIE JE AJ NOVÝ ROZVOD ELOKTRO V SUTERÉNE (VIĎ PD ELEKTRO)
-DRÁŽKY PO ELEKTROINŠTALÁCIÁCH A ZTI BUDÚ LOKÁLNE ZAPRACOVANÉ
-ZAMERANIE OBJEKTU PREBEHLO V R.2017 PO VYHORETÍ. Z DôVODU NARUŠENEJ STATIKY NEBOLI VŠETKY ČASTI DETAILNE ZAMERANÉ.
-SKUTKOVÝ STAV BOL ZAMERANÝ NA CCA. 80%
-SONDY NEBOLI VYKONANÉ
- ZMENY OPROTI P.D.,VYVOLANÉ REALIZÁCIOU STAVBY, KONZULTOVAŤ S PROJEKTANTOM

ZODPOVEDNÝ PROJEKTANT:	Ing. Michal Učník, Skalica	FIRSTA spol. s r.o.	
PROJEKTANT ČASTI:	Ing. Michal Učník, Skalica		
ČASŤ:	ARCHITEKTÚRA		
STUPEŇ:	DOKUMENTÁCIA PRE STAVEBNÉ ÚPRAVY		
INVESTOR:	Lesy Slovenskej republiky, š.p., Odštepný závod Šaštín Pri rybníku 1301, 908 41 Šaštín, Slovenská republika		
MIESTO:	Rekreačná oblasť Gazárka, Pč:2096/1, LV:586, k.ú. Šaštín, obec Šaštín–Stráže, Slovenská republika		
STAVBA, OBJEKT:	II. ETAPA Rekonštrukcia chaty Fáberky	FIRSTA spol. s r.o.	
		DÁTUM	05/2022
		FORMÁT	2xA4
		MIERKA	1:50
		Č.V.	N07
SÚBOR:	JUHOVÝCHODNÝ POHLAD – NOVÝ STAV		