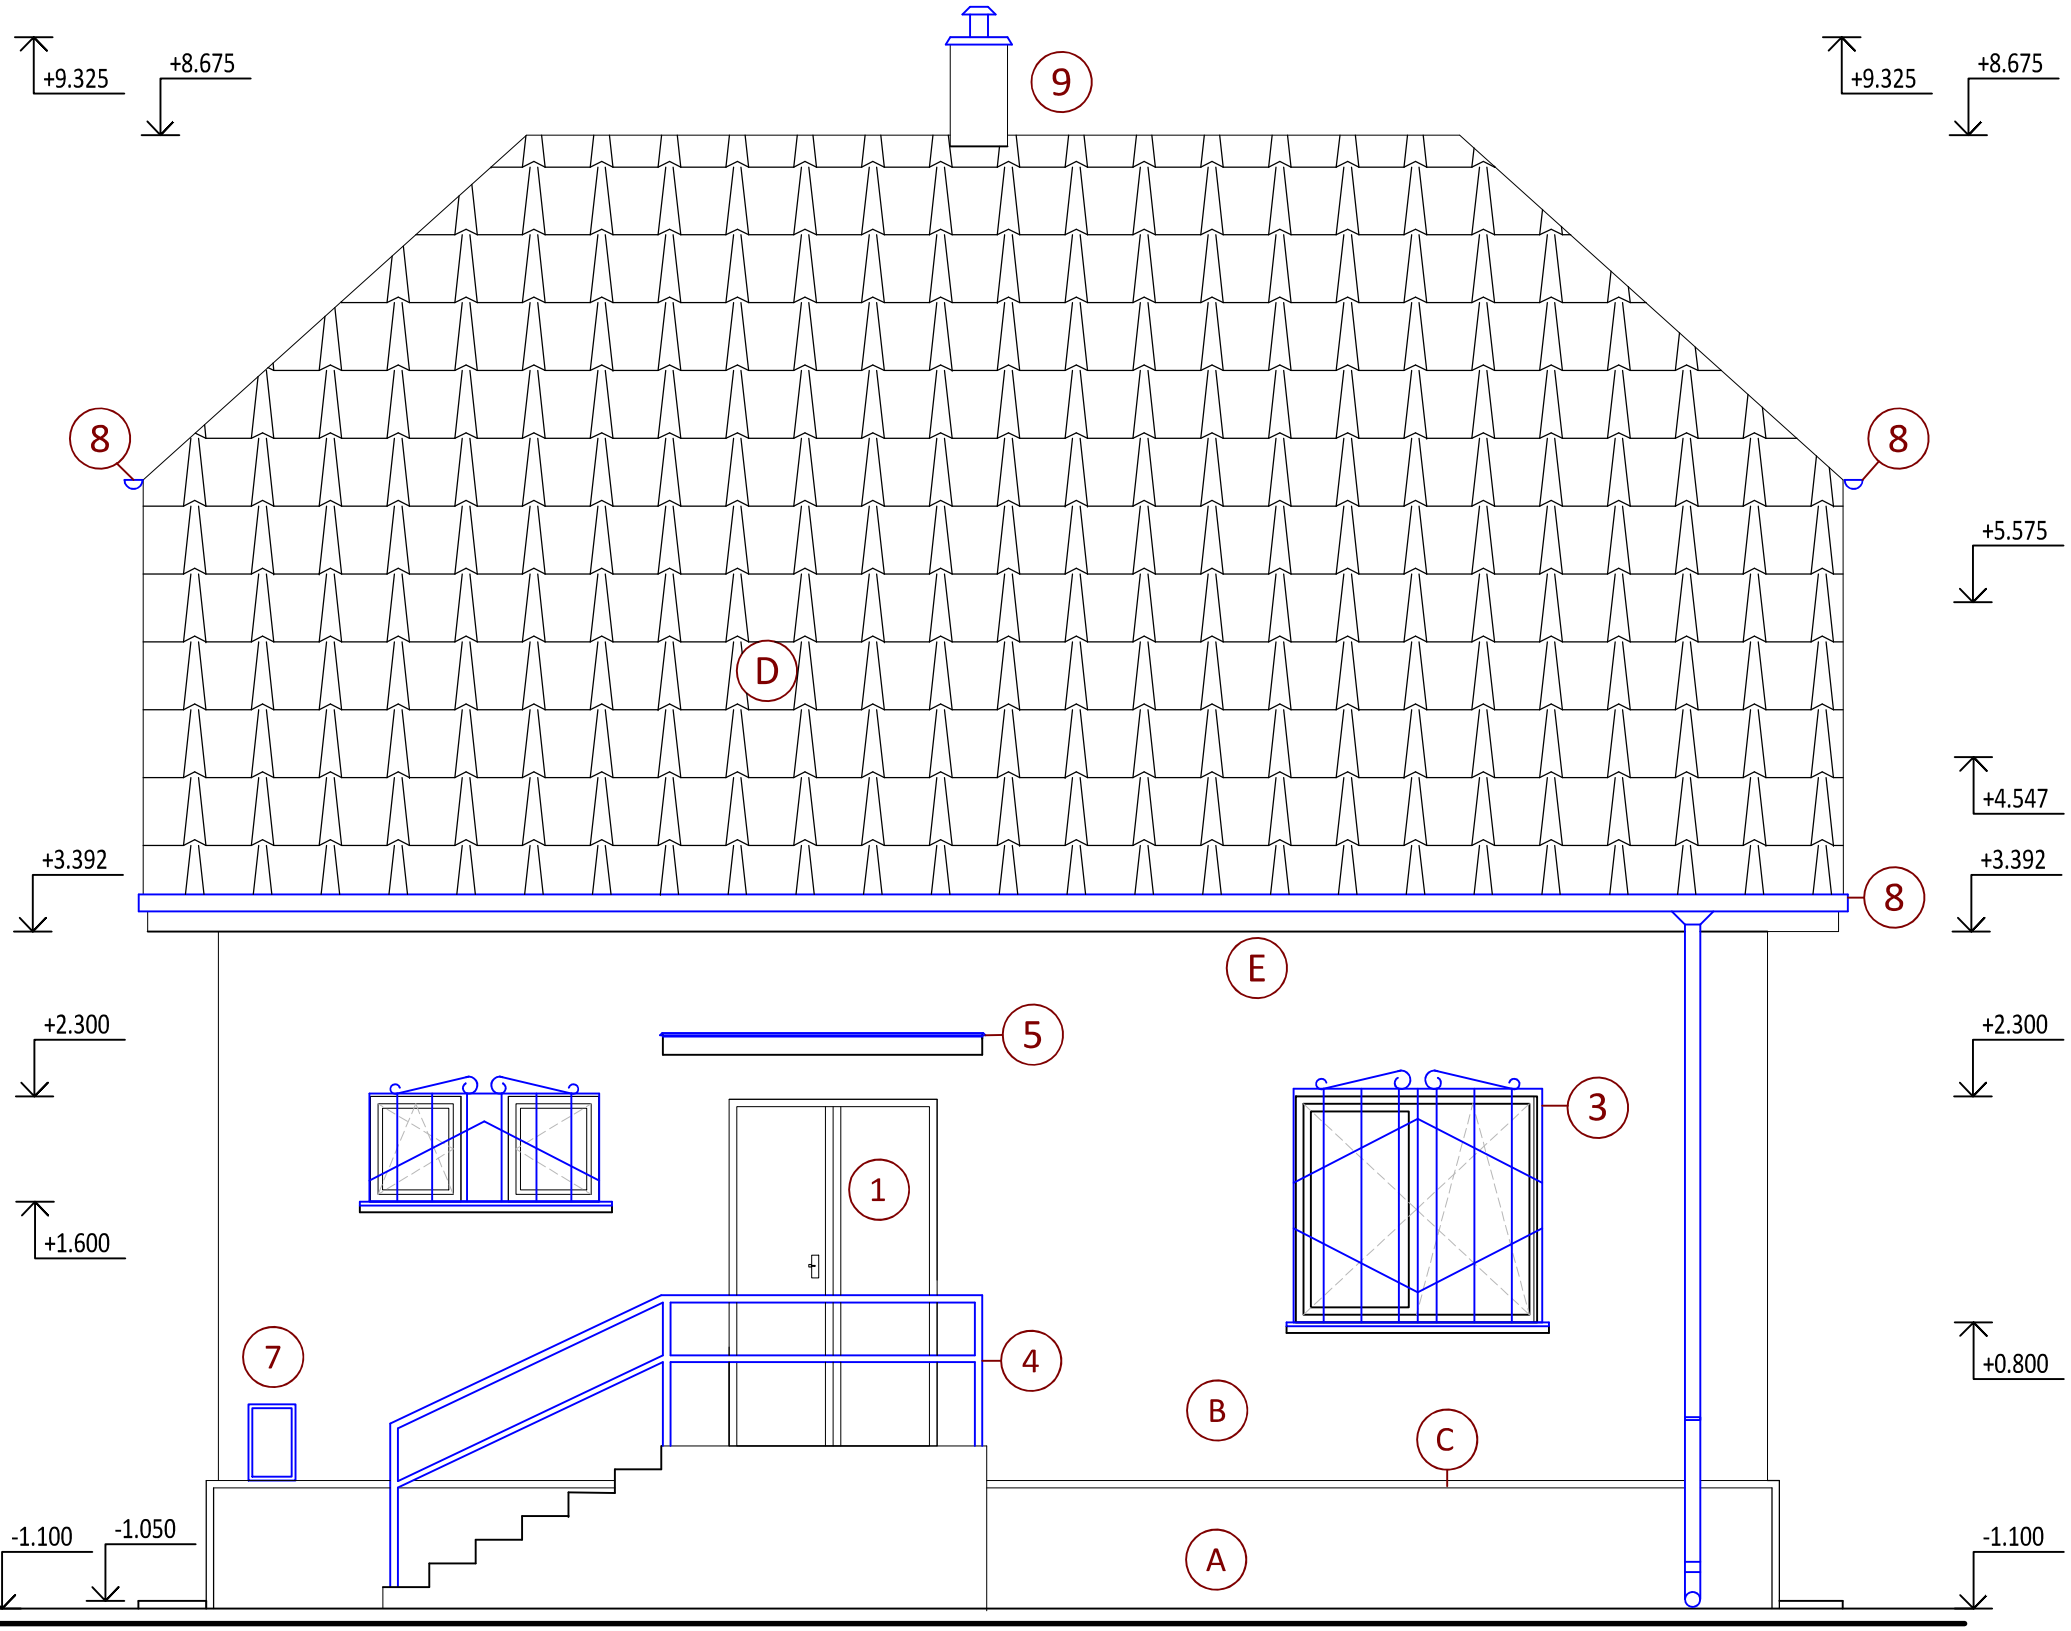



± 0,000= cca.196,00 m.n.m ÚROVEŇ JESTVUJÚCEJ PODLAHY 1NP

## VÝPIS BUBLÍN :

- 2 PLASTOVÉ OKNÁ NOVÉ - FARBA BIELA
- 3 BEZPEČNOSTNÉ KOVOVÉ MREŽE OPRAVENÉ-FARBA ZELENÁ SPATNÁ MONTÁŽ
- 4 POZINKOVANÉ KOVOVÉ ZÁBRADLIE NOVÉ -FARBA ZELENÁ
- 5 OPLECHOVANIE MARKÍZY NOVÉ -FARBA HNEDÁ
- 6 OCHRANÁ MRIEŽKA OKNA NOVÁ-FARBA ZELENÁ
- 8 ŽLABY NA ODVOD DAŽDOVEJ VODY - FARBA HNEDÁ PôVODNÉ
- 9 KOMÍN SCHIEDEL ABSOLUT DN 200 NOVÝ

- A NOVÝ SOKEL-ŠTUKOVÝ- BLEDO-SIVEJ FARBY
- B NOVÁ FASÁDA -ŠTUKOVÁ - BLEDO-SIVEJ FARBY
- C NOVÉ-FAREBNÉ ORÁMOVANIE SOKLA - TMAVEJ FARBY
- D KRYTINA Z PROFILOVANÉHO PLECHU-ČERVENEJ FARBY JESTVUJÚCA
- E NOVÝ PODHĽAD-DREVENÉ PODBITIE - BLEDO-HNEDEJ FARBY

# JUHOZÁPADNÝ POHLAD

## POZNÁMKA

-PRI REKONŠTRUKCII OBJEKTU NEBUDE ZASIAHNUTÉ DO KONŠTRUKCIÍ SUTRÉNU, TEDA REKONŠTRUKCIA NEBUDE PREBIEHAŤ V DANNOM PODLAŽÍ
-POVRCHOVÉ ÚPRAVY STIEN , PODLÁH A STROPOV OSTÁVAJÚ ZACHOVANÉ, SCHODISKO OSTÁVA ZACHOVANÉ
-SÚČASŤOU REKONŠTRUKCIE ELEKTROINŠTALÁCIE JE AJ NOVÝ ROZVOD ELOKTRO V SUTERÉNE (VIĎ PD ELEKTRO)
-DRÁŽKY PO ELEKTROINŠTALÁCIÁCH A ZTI BUDÚ LOKÁLNE ZAPRACOVANÉ
-ZAMERANIE OBJEKTU PREBEHLO V R.2017 PO VYHORETÍ. Z DôVODU NARUŠENEJ STATIKY NEBOLI VŠETKY ČASTI DETAILNE ZAMERANÉ.
-SKUTKOVÝ STAV BOL ZAMERANÝ NA CCA. 80%
-SONDY NEBOLI VYKONANÉ
- ZMENY OPROTI P.D.,VYVOLANÉ REALIZÁCIOU STAVBY, KONZULTOVAŤ S PROJEKTANTOM

| | | | |
|---|---|---|---|
| ZODPOVEDNÝ PROJEKTANT: | Ing. Michal Učník, Skalica | FIRSTA spol. s r.o. | |
| PROJEKTANT ČASTI: | Ing. Michal Učník, Skalica | | |
| ČASŤ: | ARCHITEKTÚRA | | |
| STUPEŇ: | DOKUMENTÁCIA PRE STAVEBNÉ ÚPRAVY | | |
| INVESTOR: | Lesy Slovenskej republiky, š.p., Odštepný závod Šaštín<br>Pri rybníku 1301, 908 41 Šaštín, Slovenská republika | | |
| MIESTO: | Rekreačná oblasť Gazárka, Pč:2096/1, LV:586,<br>k.ú. Šaštín, obec Šaštín–Stráže, Slovenská republika | | |
| STAVBA, OBJEKT: | II. ETAPA<br>Rekonštrukcia chaty Fáberky | FIRSTA spol. s r.o. | |
| | | DÁTUM | 05/2022 |
| | | FORMÁT | 2xA4 |
| | | MIERKA | 1:50 |
| SÚBOR: | JUHOZÁPADNÝ POHLAD – NOVÝ STAV | Č.V. | N08 |