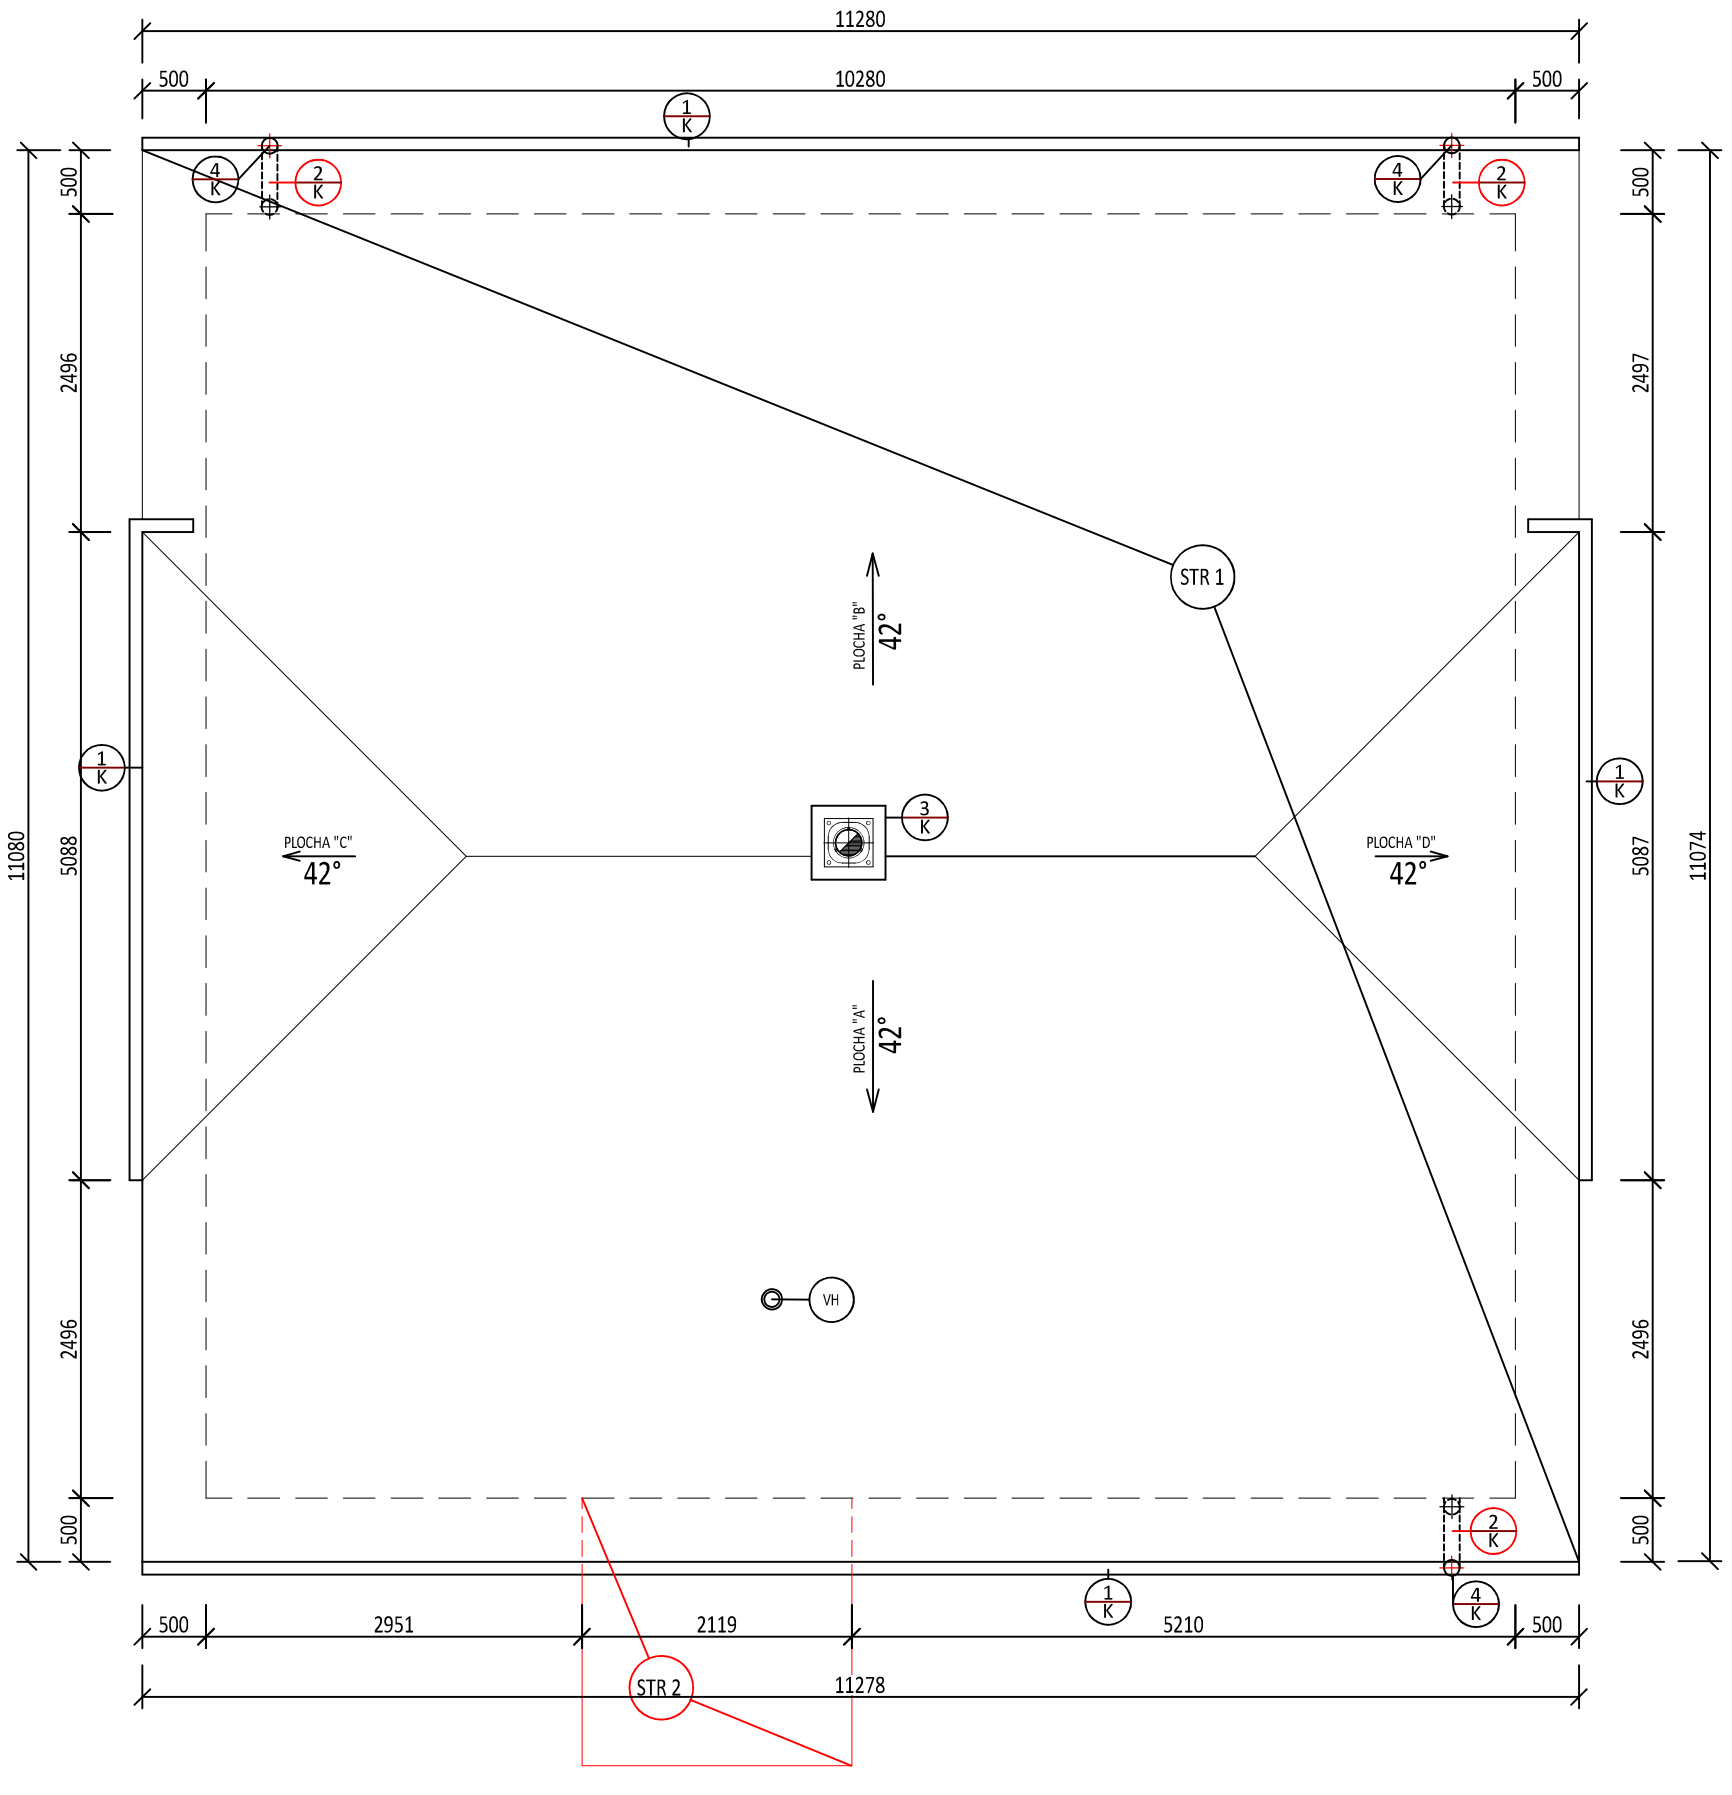


PôDORYS STRECHY

VÝPIS STREŠNÝCH ROVÍN :		
Označenie	NAZOV	Poznámka
STR 1	STREŠNÁ ROVINA 1	PÔVODNÁ STREŠNÁ KRYTINA Z PROFILOVANÉHO PLECHU -SATJAM ROOF FAREBNÝ hr.6mm VRÁT.SNEHOVÝCH ZACHYTÁVAČOV
STR 2	STREŠNÁ ROVINA 2	OPRAVA BETÓNOVEJ MARKÍZY S NOVÝM OPLECHOVANÍM Z FALCOVANEJ PLECHOVEJ KRYTINY

VÝPIS BUBLÍN :

- 1 K — PôVODNÝ STREŠNÝ ŽLAB-POLKRUHOVÝ Ø125mm, POZINKOVANÝ PLECHY FARBENÝ, FARBA HNEDÁ
- 2 K — NOVÉ STREŠNÉ ODPADNÉ POTRUBIE-KRUHOVÉHO TVARU Ø100mm, POZINKOVANÝ PLECHY FARBENÝ, FARBA HNEDÁ
- 3 K — PôVODNÉ OPLECHOVANIE KOMÍNU, POZINKOVANÝ PLECHY FARBENÝ, FARBA HNEDÁ
- 4 K — PôVODNÝ ŽĽABOVÝ KOTLÍK 125/100, POZINKOVANÝ PLECH FAREBNÝ, FARBA HNEDÁ
- VH — POVODNÁ HT VETRACIA HLAVICA DN120 ,PRE SPLAŠKOVÉ POTREUBIE

POZNÁMKA :

-PRI REKONŠTRUKCII OBJEKTU NEBUDE ZASIAHNUTÉ DO KONŠTRUKCIÍ SUTRÉNU, TEDA REKONŠTRUKCIA NEBUDE PREBIEHAŤ V DANNOM PODLAŽÍ
-POVRCHOVÉ ÚPRAVY STIEN , PODLÁH A STROPOV OSTÁVAJÚ ZACHOVANÉ, SCHODISKO OSTÁVA ZACHOVANÉ
-SÚČASŤOU REKONŠTRUKCIE ELEKTROINŠTALÁCIE JE AJ NOVÝ ROZVOD ELOKTRO V SUTERÉNE (VIĎ PD ELEKTRO)
-DRÁŽKY PO ELEKTROINŠTALÁCIÁCH A ZTI BUDÚ LOKÁLNE ZAPRACOVANÉ
-ZAMERANIE OBJEKTU PREBEHLO V R.2017 PO VYHORETÍ. Z DôVODU NARUŠENEJ STATIKY NEBOLI VŠETKY ČASTI DETAILNE ZAMERANÉ.
-SKUTKOVÝ STAV BOL ZAMERANÝ NA CCA. 80%
-SONDY NEBOLI VYKONANÉ
- ZMENY OPROTI P.D.,VYVOLANÉ REALIZÁCIOU STAVBY, KONZULTOVAŤ S PROJEKTANTOM

± 0,000= cca.196,00 m.n.m ÚROVEŇ JESTVUJÚCEJ PODLAHY 1NP

ZODPOVEDNÝ PROJEKTANT:	Ing. Michal Učník, Skalica	FIRSTA spol. s r.o.	
PROJEKTANT ČASTI:	Ing. Michal Učník, Skalica		
ČASŤ:	ARCHITEKTÚRA		
STUPEŇ:	DOKUMENTÁCIA PRE STAVEBNÉ ÚPRAVY		
INVESTOR:	Lesy Slovenskej republiky, š.p., Odštepný závod Šaštín Pri rybníku 1301, 908 41 Šaštín, Slovenská republika		
MIESTO:	Rekreačná oblasť Gazárka, PČ:2096/1, LV:586, k.ú. Šaštín, obec Šaštín–Stráže, Slovenská republika		
STAVBA, OBJEKT:	II. ETAPA Rekonštrukcia chaty Fáberky	FIRSTA spol. s r.o.	
		DÁTUM	05/2022
		FORMÁT	3xA4
SÚBOR:	PôDORYS STRECHY – NOVÝ	MIERKA	1:50
		Č.V.	N10