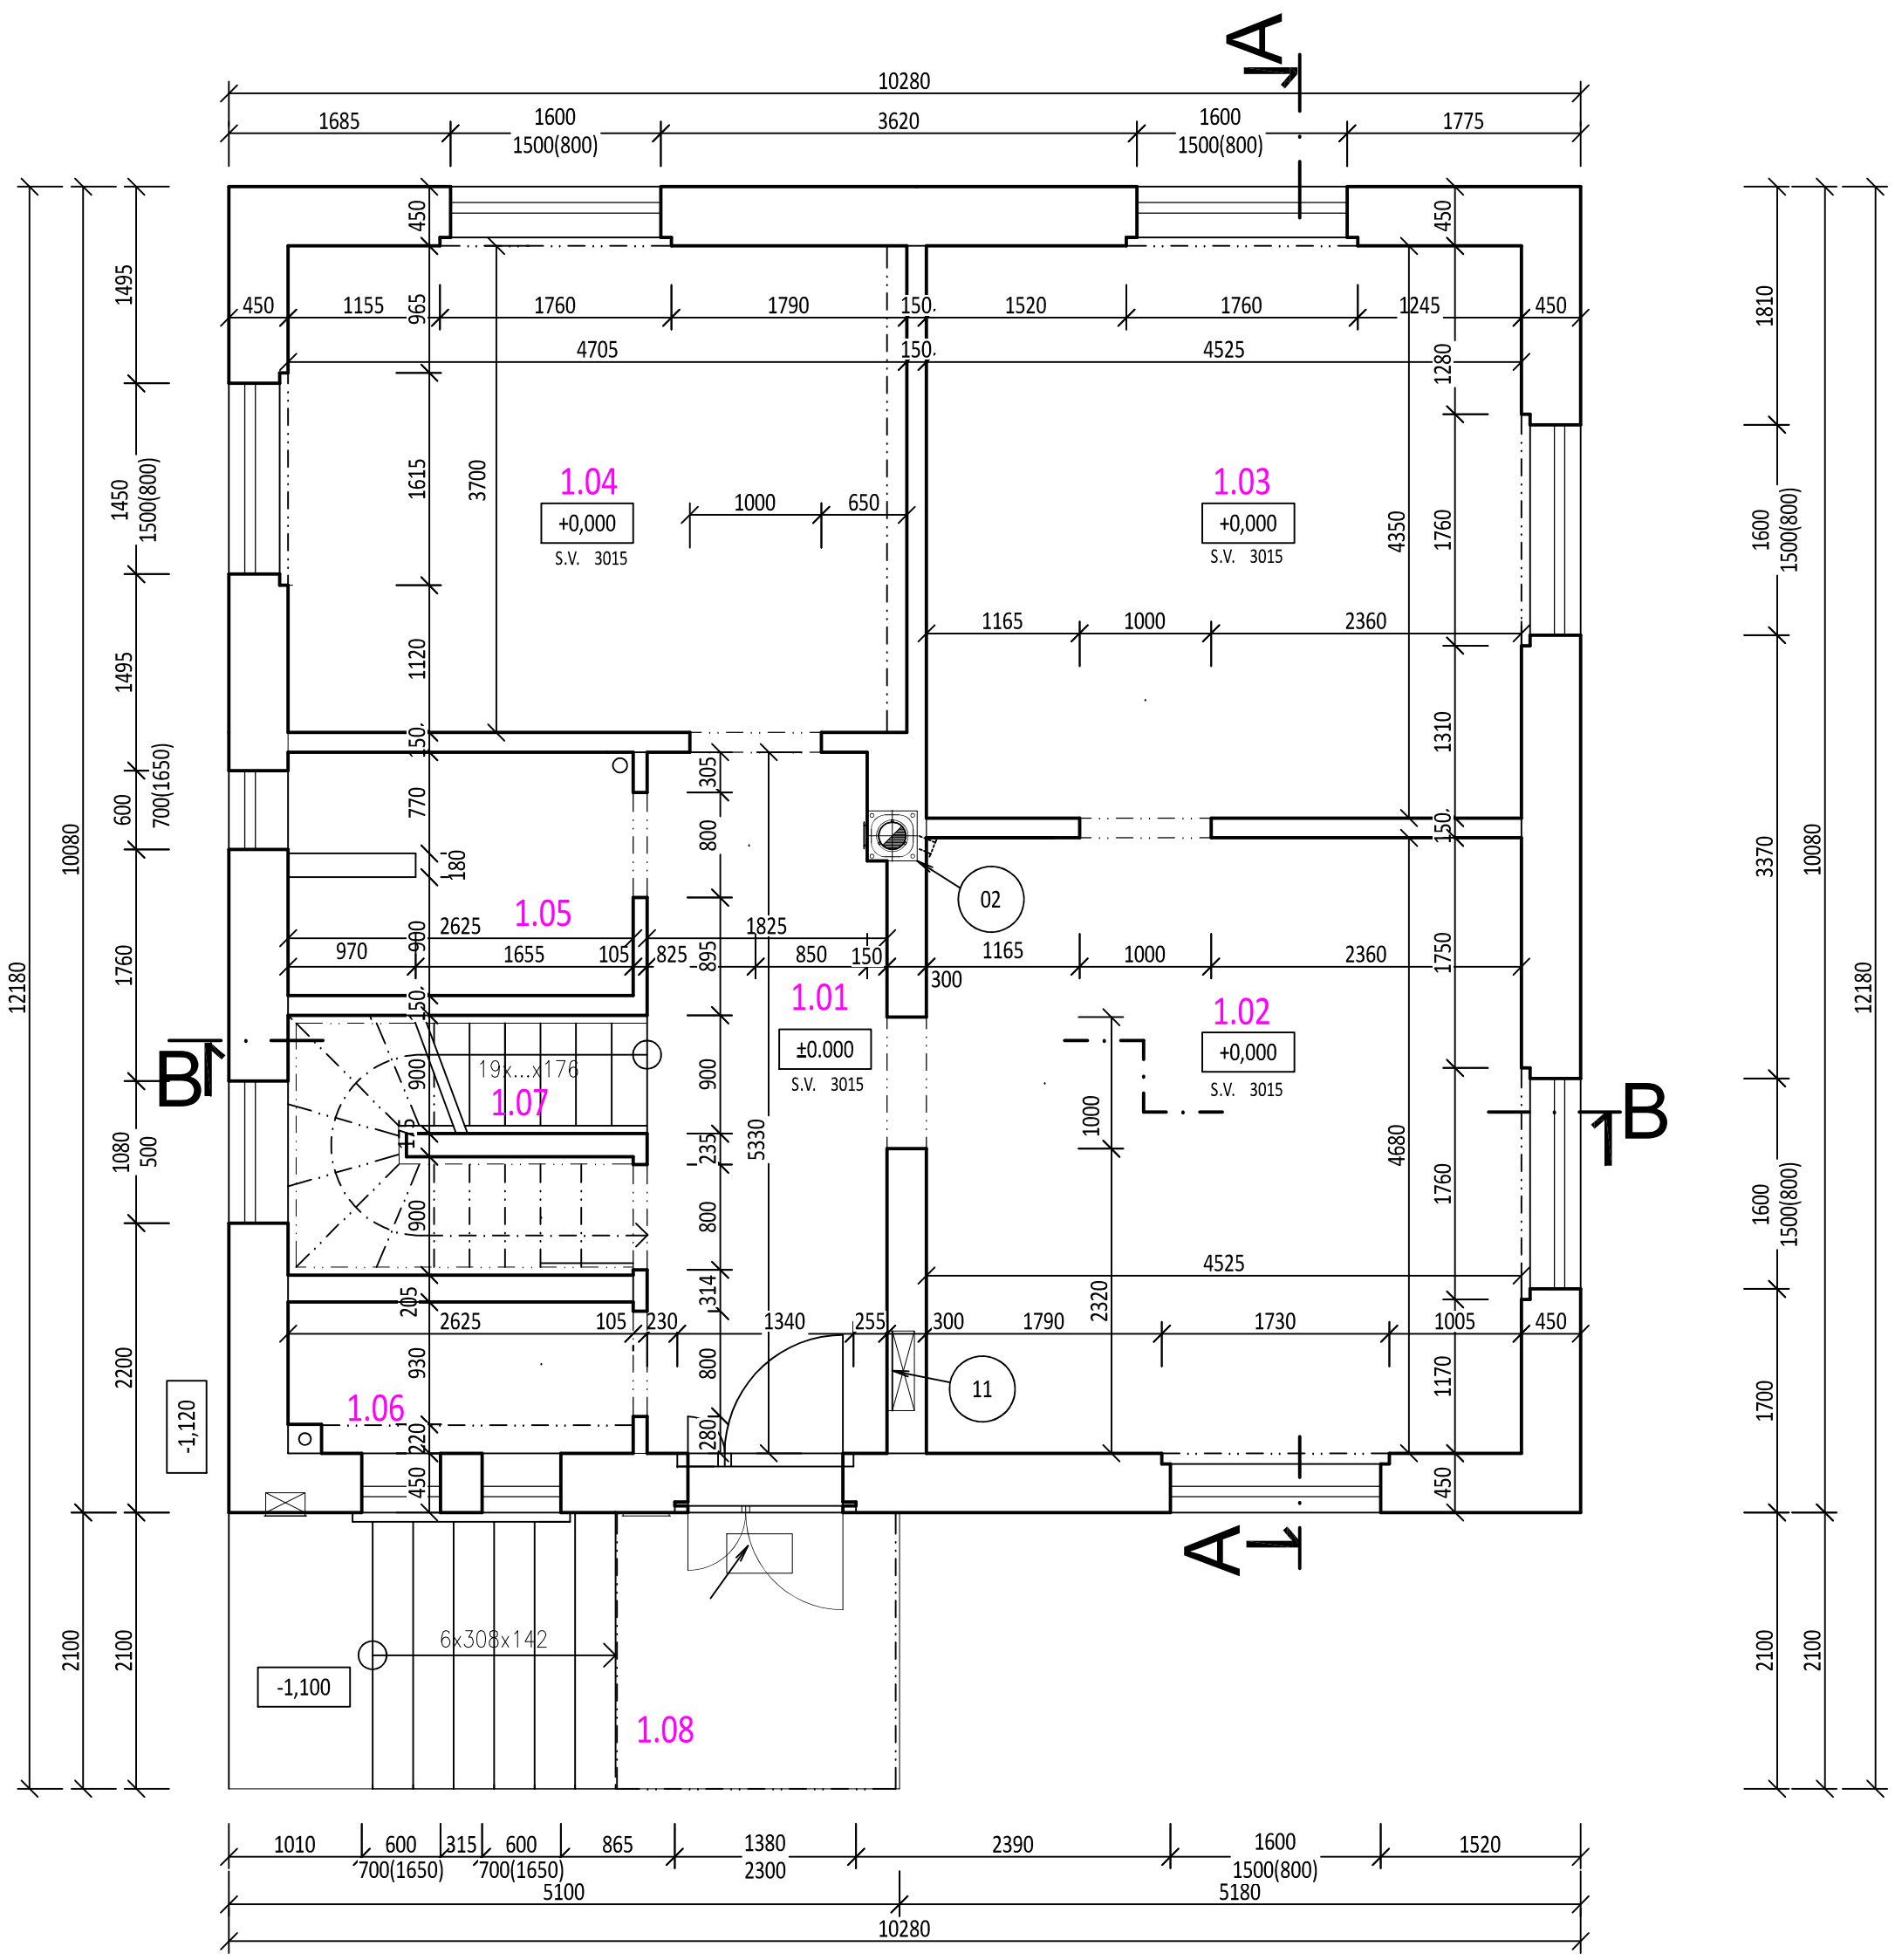


LEGENDA MIESTNOSTÍ:		
Číslo	Názov miestnosti	Plocha miestnosti [m²]
1.01	CHODBA	10,12
1.02	OBÝVACIA IZBA	20,37
1.03	IZBA	19,68
1.04	KUCHYŇA+JEDÁEŇ	16,85
1.05	KÚPELŇA	4,86
1.06	WC	3,04
1.07	JESTVUJÚCE SCHODISKO	4,88
1.08	VSTUPNÁ TERASA	-

PLOCHA 1NP SPOLU: 79,80 m2

VÝPIS BUBLÍN :

02 SCHIEDEL ABSOLUT 200

LEGENDA MATERÁLOV

JESTVUJÚCE PôVODNÉ MURIVO Z TPP HRÚBKY 450, 300 MM NA MVC ALEBO MV

JESTVUJÚCE PôVODNÉ MURIVO PRIEČOK Z TPP HRÚBKY 175, 150 MM NA MVC ALEBO MV

POZNÁMKA :

-ZAMERANIE OBJEKTU PREBEHLO V R.2017 PO VYHORETÍ. Z DôVODU NARUŠENEJ STATIKY NEBOLI VŠETKY ČASTI DETAILNE ZAMERANÉ.
-SKUTKOVÝ STAV BOL ZAMERANÝ NA CCA. 80%
-SONDY NEBOLI VYKONANÉ
- ZMENY OPROTI P.D.,VYVOLANÉ REALIZÁCIOU STAVBY, KONZULTOVAŤ S PROJEKTANTOM
-JESTVUJÚCE POVRCHOVÉ ÚPRAVY BOLI OSEKANÉ RESP VYBÚRANÉ V I.ETAPE REKONŠTRUKCIE.

± 0,000= cca.196,00 m.n.m ÚROVEŇ JESTVUJÚCEJ PODLAHY 1NP

ZODPOVEDNÝ PROJEKTANT:	Ing. Michal Učník, Skalica	FIRSTA spol. s r.o.	
PROJEKTANT ČASTI:	Ing. Michal Učník, Skalica		
ČASŤ:	ARCHITEKTÚRA		
STUPEŇ:	DOKUMENTÁCIA PRE STAVEBNÉ ÚPRAVY		
INVESTOR:	Lesy Slovenskej republiky, š.p., Odštepný závod Šaštín Pri rybníku 1301, 908 41 Šaštín, Slovenská republika		
MIESTO:	Rekreačná oblasť Gazárka, Pč:2096/1, LV:586, k.ú. Šaštín, obec Šaštín–Stráže, Slovenská republika		
STAVBA, OBJEKT:	II. ETAPA Rekonštrukcia chaty Fáberky	FIRSTA spol. s r.o.	
		DÁTUM	05/2022
		FORMÁT	3xA4
SÚBOR:	PRÍZEMIE 1. NP – PôVODNÝ STAV	MIERKA	1:50
		Č.V.	S01