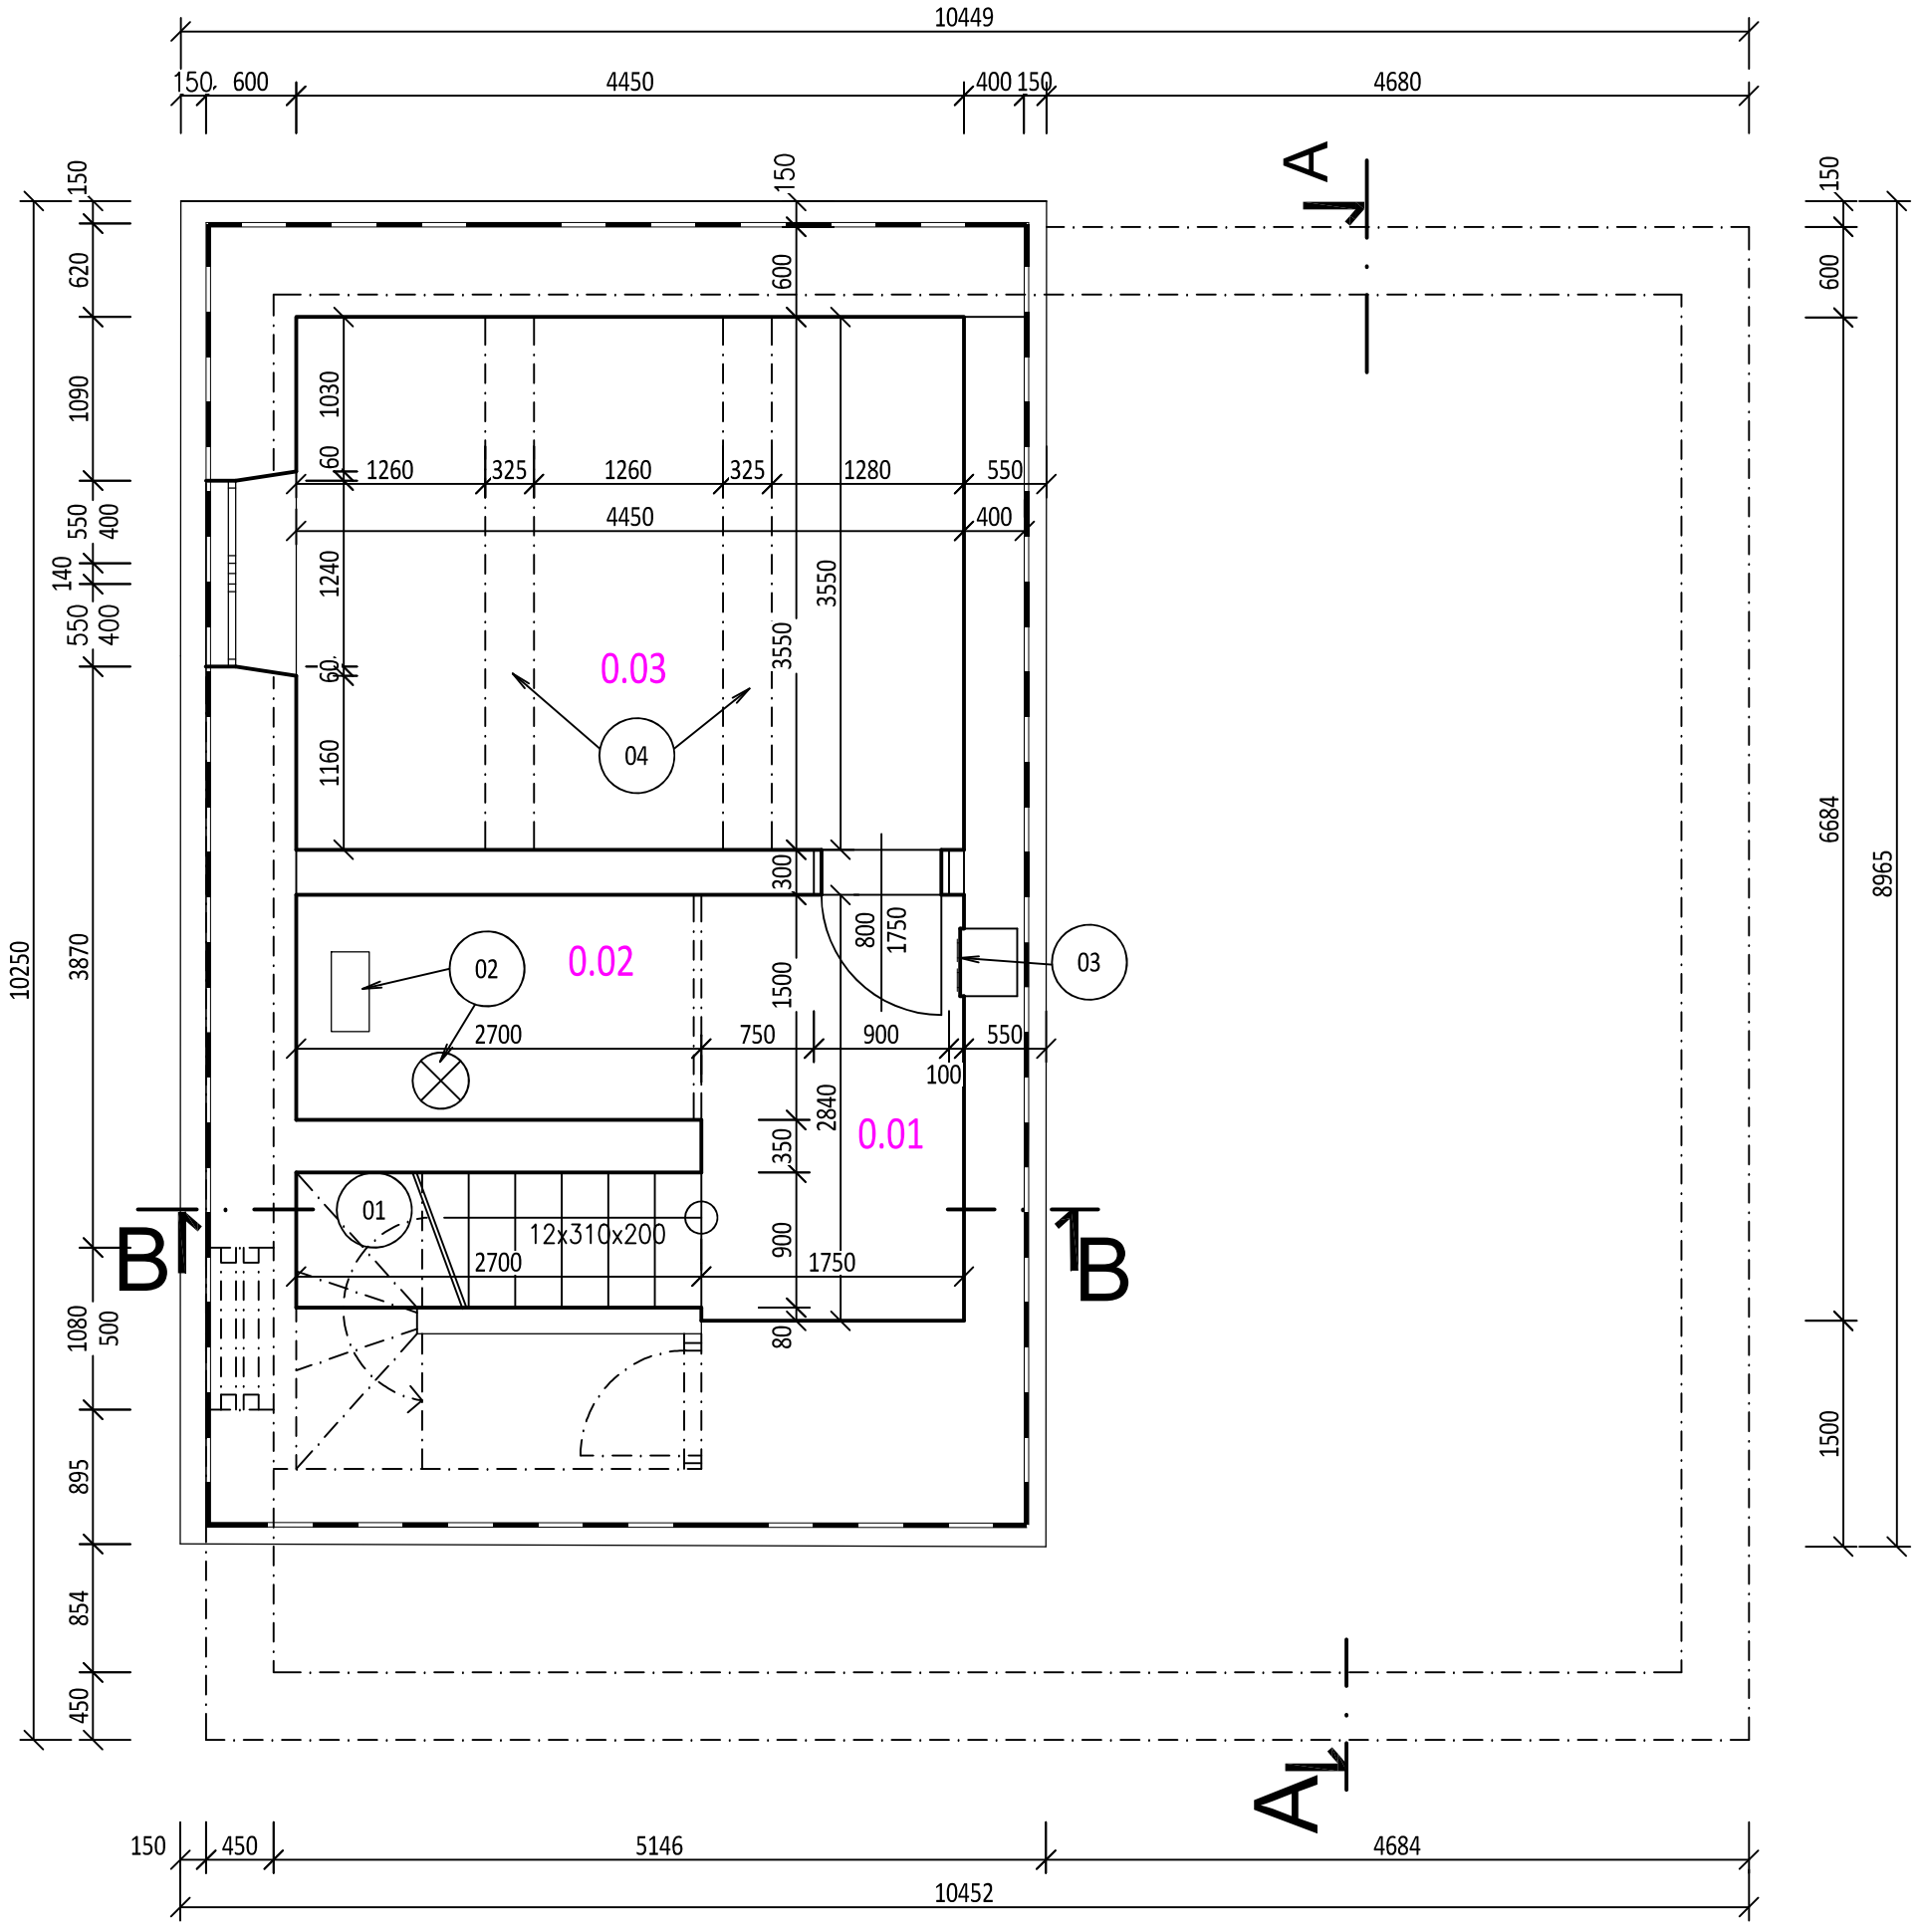


VÝPIS BUBLÍN :			
Označenie	Popis	Rozmery [mm]	Poznámka
01	SCHODISKO BETÓNOVÉ	-	Pôvodné, nebudú vykonané žiadne zmeny
02	TECHNICKÉ ZARIADENIA	-	Systém prívodu studničnej vody do objektu + Bojler pôvodný
03	ČISTIACE OTVORY KOMÍNA A KOMÍNOVÉ TELESO	-	Ostáva pôvodné, po rekonštrukcii objetu nefunkčné - otvory zamurovať
04	PRIEVLAKY	-	Pôvodné

LEGENDA MIESTNOSTÍ:					
Číslo	Názov miestnosti	Plocha miestnosti [m²]	Podlaha	Steny	Strop
0.01	CHODBA	4,96	BETÓNOVÁ MAZANINA	MALBA VÁPENNÁ	MALBA VÁPENNÁ
0.02	TECHNICKÁ MIESTNOSŤ	4,05	BETÓNOVÁ MAZANINA	MALBA VÁPENNÁ	MALBA VÁPENNÁ
0.03	SKLAD	15,79	BETÓNOVÁ MAZANINA	MALBA VÁPENNÁ	MALBA VÁPENNÁ
0.04	SCHODISKO	5,33	BETÓNOVÁ MAZANINA	MALBA VÁPENNÁ	MALBA VÁPENNÁ

PLOCHA 2.NP SPOLU: 30,13 m2

JESTVUJÚCE MURIVO Z TPP HRÚBKY 600, 300, 150 MM NA MVC ALEBO MV

POZNÁMKA :

-ZAMERANIE OBJEKTU PREBEHLO V R.2017 PO VYHORETÍ. Z DÔVODU NARUŠENEJ STATIKY NEBOLI VŠETKY ČASTI DETAILNE ZAMERANÉ.
-SKUTKOVÝ STAV BOL ZAMERANÝ NA CCA. 80%
-SONDY NEBOLI VYKONANÉ
- ZMENY OPROTI P.D.,VYVOLANÉ REALIZÁCIOU STAVBY, KONZULTOVAŤ S PROJEKTANTOM
-JESTVUJÚCE POVRCHOVÉ ÚPRAVY BOLI OSEKANÉ RESP VYBÚRANÉ V I.ETAPE REKONŠTRUKCIE.

± 0,000= cca.196,00 m.n.m ÚROVEŇ JESTVUJÚCEJ PODLAHY 1NP

ZODPOVEDNÝ PROJEKTANT:	Ing. Michal Učník, Skalica	FIRSTA spol. s r.o.	
PROJEKTANT ČASTI:	Ing. Michal Učník, Skalica		
ČASŤ:	ARCHITEKTÚRA		
STUPEŇ:	DOKUMENTÁCIA PRE STAVEBNÉ ÚPRAVY		
INVESTOR:	Lesy Slovenskej republiky, š.p., Odštepný závod Šaštín Pri rybníku 1301, 908 41 Šaštín, Slovenská republika		
MIESTO:	Rekreačná oblasť Gazárka, Pč:2096/1, LV:586, k.ú. Šaštín, obec Šaštín–Stráže, Slovenská republika		
STAVBA, OBJEKT:	II. ETAPA Rekonštrukcia chaty Fáberky	FIRSTA spol. s r.o.	
SÚBOR:	SUTERÉN 1.PP – PÔVODNÝ STAV	DÁTUM: 05/2022 FORMÁT: 3xA4 MIERKA: 1:50	Č.V.: S03