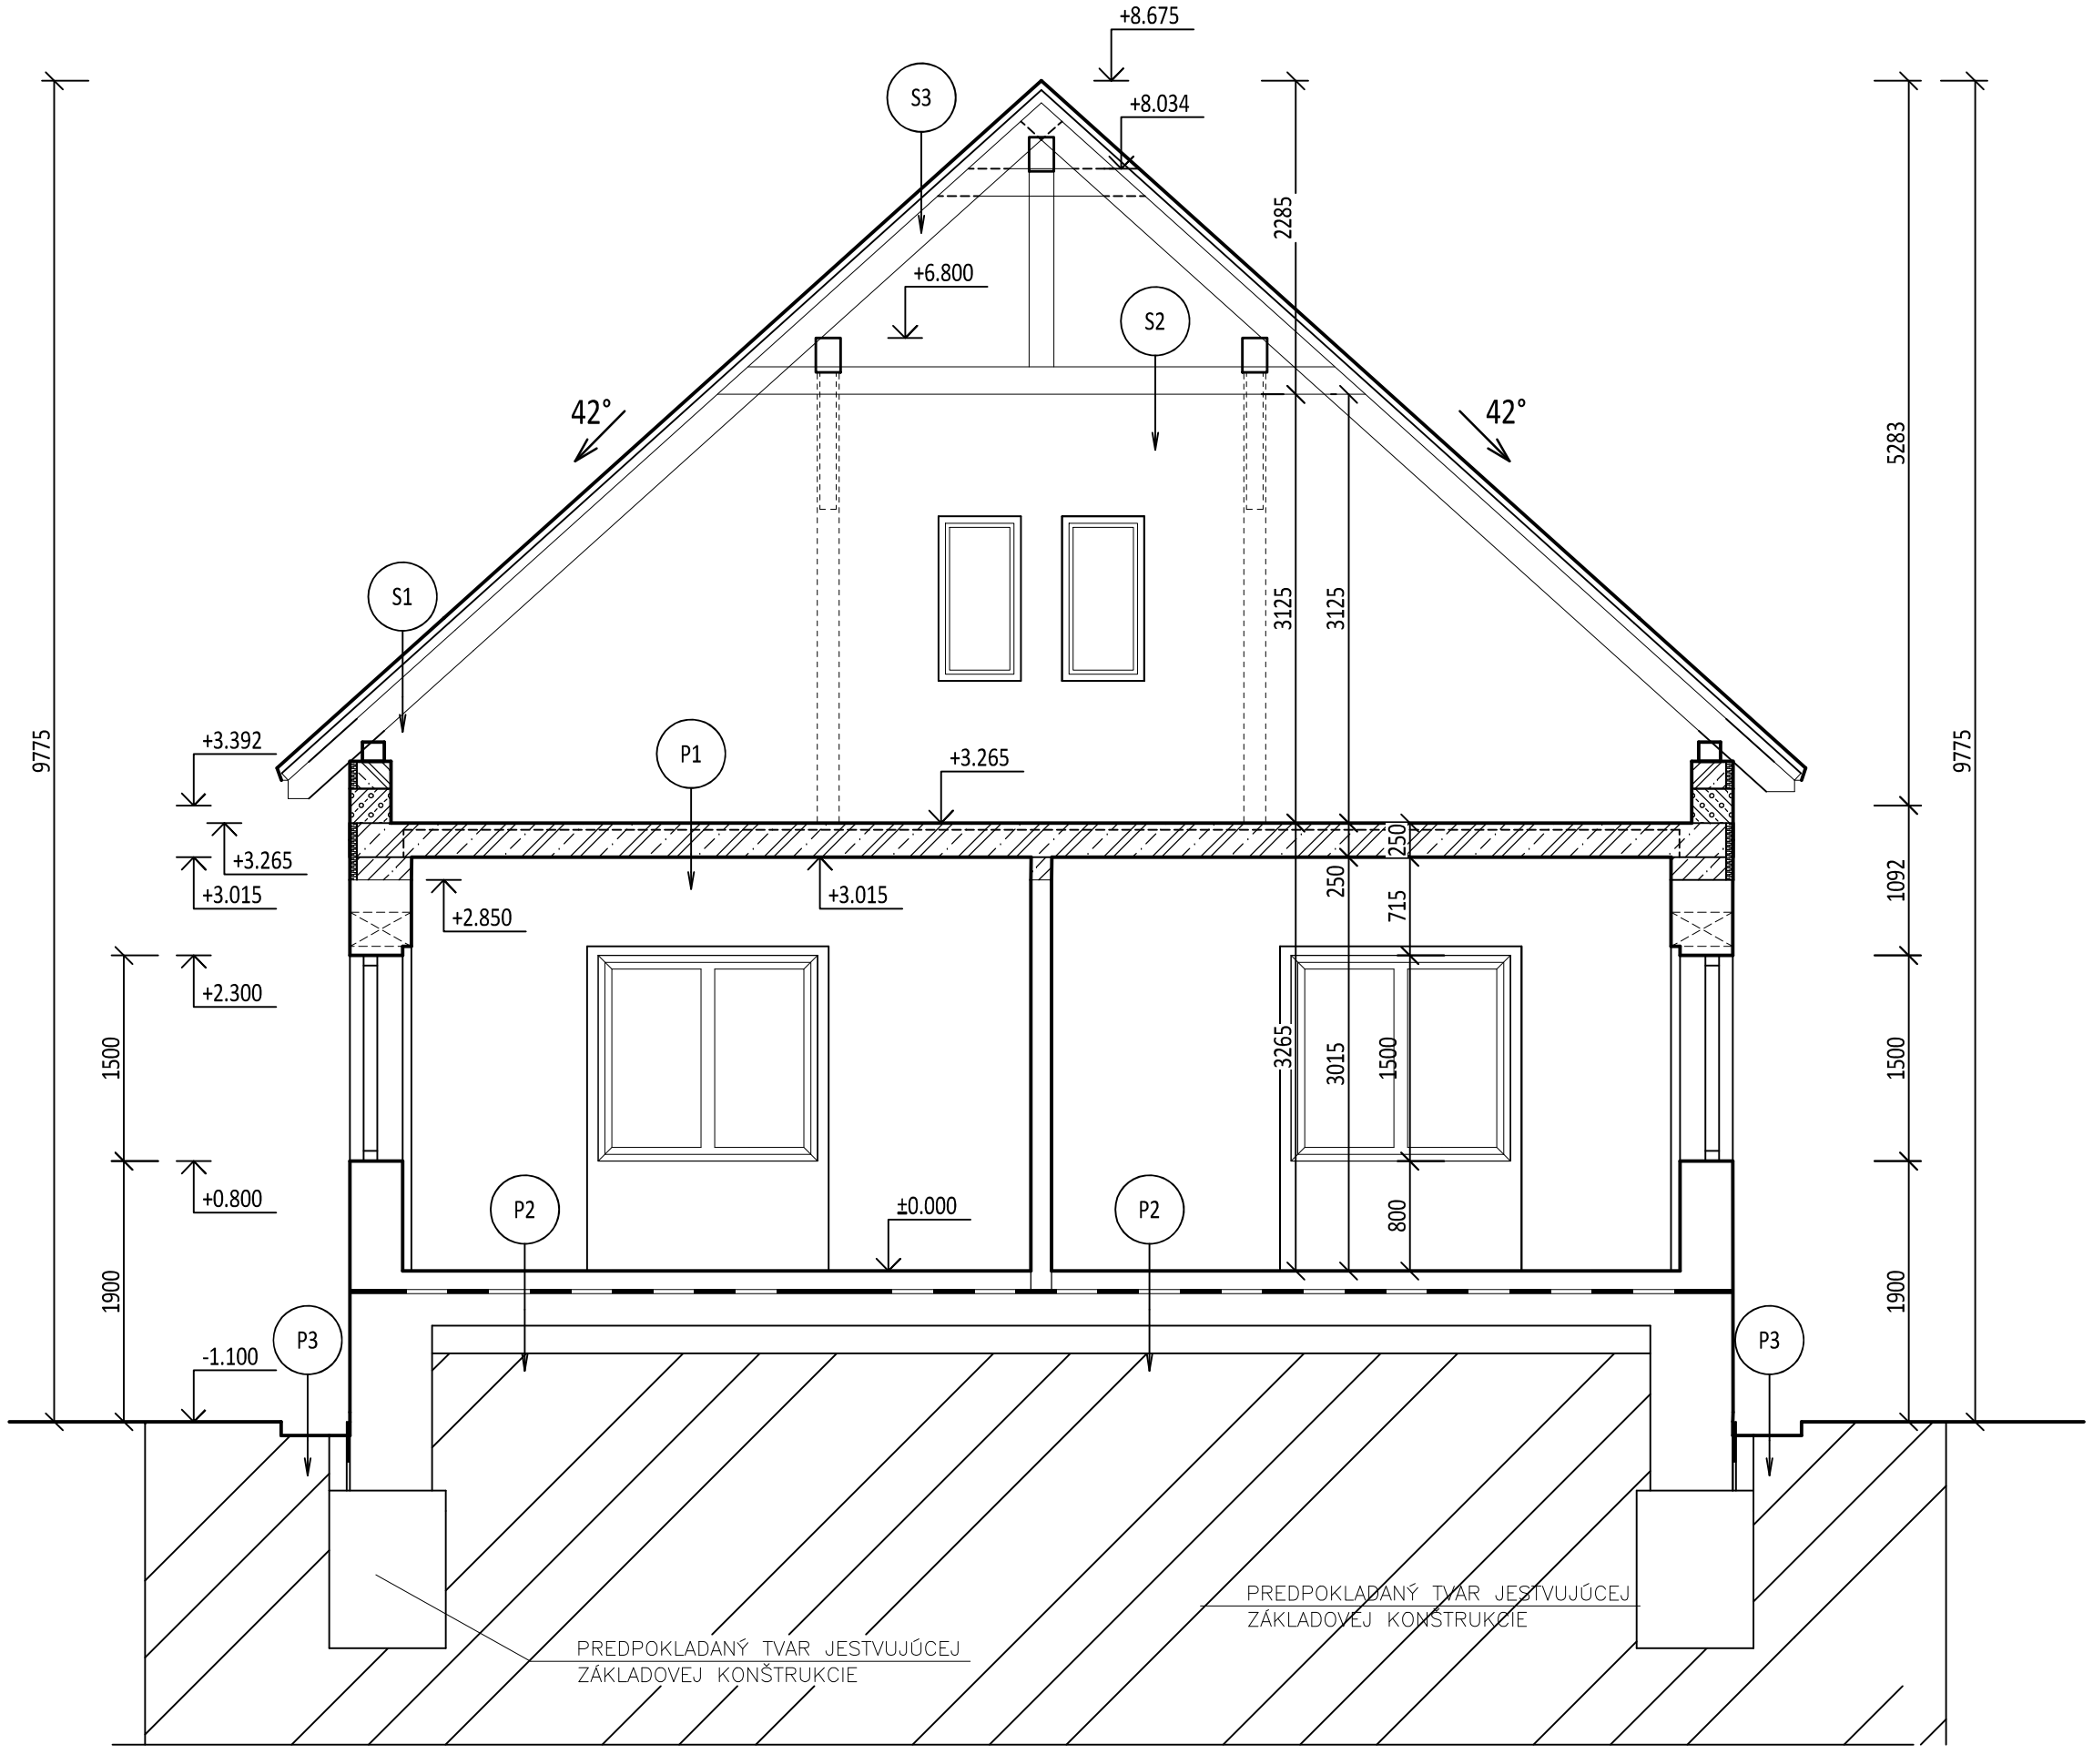


SKLADBY

S1 - STREŠNÁ KRYTINA Z PROFIL. PLECHU, TVAR ŠKRIDLA
- LATY 40/50+KONTRALATY 50/50
- iZOLAČNÁ FÓLIA TONDACH Tuning fol
- KONŠTRUKCIA KROVU

S2 - PODKROVNÝ PRIESTOR
- KONŠTRUKCIA KROVU

S3 - KERAMICKÁ STREŠNÁ KRYTINA
- LATY 40/50+KONTRALATY 50/50
- iZOLAČNÁ FÓLIA TONDACH Tuning fol
- KONŠTRUKCIA KROVU
- PODKROVNÝ PRIESTOR

P1 -STROP RECTOR+NADBETONÁVKA=250MM

P2 -ODBÚRANÁ KERAMICKÁ DLAŽBA
-CEMENTOVÝ POTER 50MM-PôVODNÝ PREDPOKLAD
-HI 2XHYDROBIT -PÔVODNÁ PREDPOKLAD
-150MM ZÁKLADOVÁ DOSKA+KARI-PÔVODNÁ PREDPOKLAD
-150MM PRÍRODNÉ KAM.HRUBÉ FR.32-63MM-PREDPOKLAD
-PÔVODNÁ ZEMINA

P3 -ODBÚRANÝ PôVODNÝ OKAPOVÝ CHODNÍK+ODKOP

LEGENDA MATERÁLOV

JESTVUJÚCE MURIVO Z TPP HRÚBKY 450, 300 MM NA MVC ALEBO MV

JESTVUJÚCE MURIVO PRIEČOK Z TPP HRÚBKY 175, 150 MM NA MVC ALEBO MV

JESTVUJÚCA OBVODOVÁ STENA , YTONG STANDART P2-400, HRÚBKY 300 MM

JESTVUJÚCI BETÓNOVÝ STROP SKLADANÝ ZO STROPNÝCH VLOŽIEK + NADBETONÁVKA C25/30 + KARI SIEŤ -VIĎ ČASŤ STATIKA

JESTVUJÚCI ŽELEZOBETÓN VENCOV C25/30 -VIĎ ČASŤ STATIKA

POZNÁMKA :

-ZAMERANIE OBJEKTU PREBEHLO V R.2017 PO VYHORETÍ. Z DôVODU NARUŠENEJ STATIKY NEBOLI VŠETKY ČASTI DETAILNE ZAMERANÉ.
-SKUTKOVÝ STAV BOL ZAMERANÝ NA CCA. 80%
-SONDY NEBOLI VYKONANÉ
- ZMENY OPROTI P.D.,VYVOLANÉ REALIZÁCIOU STAVBY, KONZULTOVAŤ S PROJEKTANTOM
-JESTVUJÚCE POVRCHOVÉ ÚPRAVY BOLI OSEKANÉ RESP VYBÚRANÉ V I.ETAPE REKONŠTRUKCIE.

± 0,000= cca.196,00 m.n.m ÚROVEŇ JESTVUJÚCEJ PODLAHY 1NP

ZODPOVEDNÝ PROJEKTANT:	Ing. Michal Učník, Skalica	FIRSTA spol. s r.o.	
PROJEKTANT ČASTI:	Ing. Michal Učník, Skalica		
ČASŤ:	ARCHITEKTÚRA		
STUPEŇ:	DOKUMENTÁCIA PRE STAVEBNÉ ÚPRAVY		
INVESTOR:	Lesy Slovenskej republiky, š.p., Odštepný závod Šaštín Pri rybníku 1301, 908 41 Šaštín, Slovenská republika		
MIESTO:	Rekreačná oblasť Gazárka, Pč:2096/1, LV:586, k.ú. Šaštín, obec Šaštín–Stráže, Slovenská republika		
STAVBA, OBJEKT:	II. ETAPA Rekonštrukcia chaty Fáberky	FIRSTA spol. s r.o.	
		DÁTUM	05/2022
		FORMÁT	3xA4
SÚBOR:	REZ –A–A –PôVODNÝ STAV	MIERKA	1:50
		Č.V.	S04