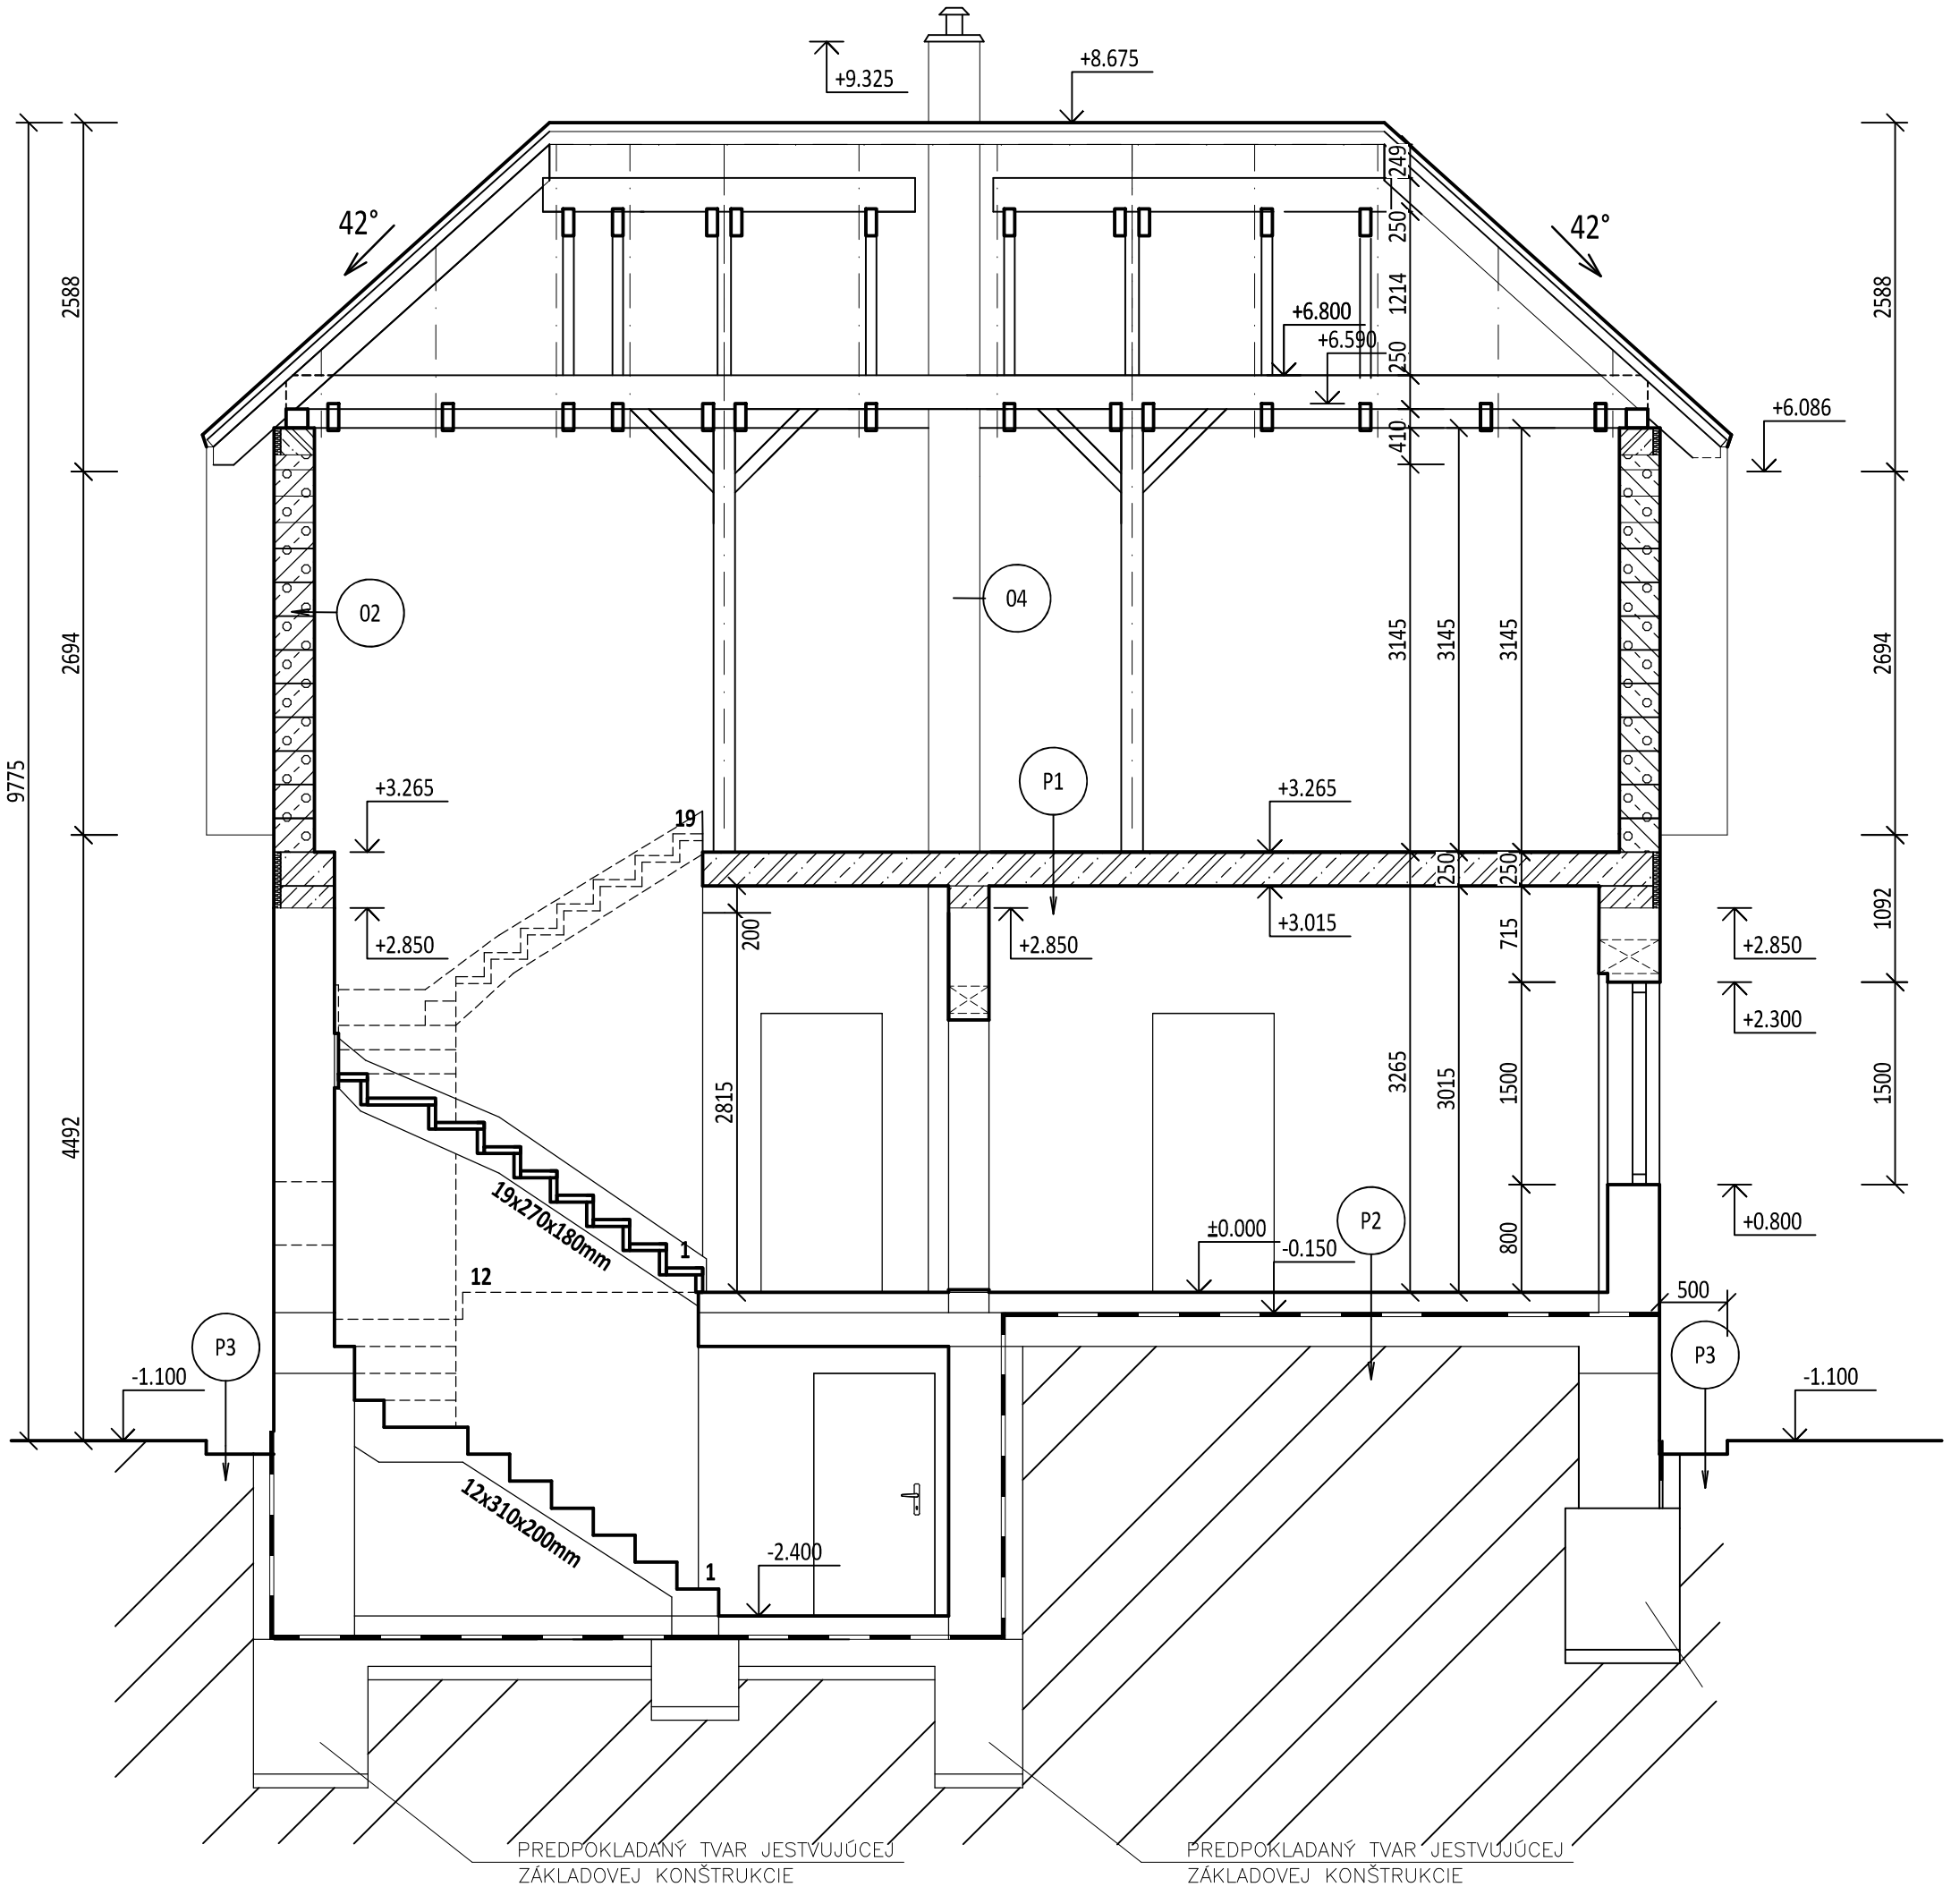



## SKLADBY

**S1** - STREŠNÁ KRYTINA Z PROFIL. PLECHU, TVAR ŠKRIDLA
- LATY 40/50+KONTRALATY 50/50
- iZOLAČNÁ FÓLIA TONDACH Tuning fol
- KONŠTRUKCIA KROVU

**S2** - PODKROVNÝ PRIESTOR
- KONŠTRUKCIA KROVU

**S3** - KERAMICKÁ STREŠNÁ KRYTINA
- LATY 40/50+KONTRALATY 50/50
- iZOLAČNÁ FÓLIA TONDACH Tuning fol
- KONŠTRUKCIA KROVU
- PODKROVNÝ PRIESTOR

**P1** -STROP RECTOR+NADBETONÁVKA=250MM

**P2** -ODBÚRANÁ KERAMICKÁ DLAŽBA
-CEMENTOVÝ POTER 50MM-PôVODNÝ PREDPOKLAD
-HI 2XHYDROBIT -PÔVODNÁ PREDPOKLAD
-150MM ZÁKLADOVÁ DOSKA+KARI-PÔVODNÁ PREDPOKLAD
-150MM PRÍRODNÉ KAM.HRUBÉ FR.32-63MM-PREDPOKLAD
-PÔVODNÁ ZEMINA

**P3** -ODBÚRANÝ PôVODNÝ OKAPOVÝ CHODNÍK+ODKOP

## LEGENDA MATERÁLOV

- JESTVUJÚCE MURIVO Z TPP HRÚBKY 450, 300 MM NA MVC ALEBO MV
- JESTVUJÚCE MURIVO PRIEČOK Z TPP HRÚBKY 175, 150 MM NA MVC ALEBO MV
- JESTVUJÚCA OBVODOVÁ STENA , YTONG STANDART P2-400, HRÚBKY 300 MM
- JESTVUJÚCI BETÓNOVÝ STROP SKLADANÝ ZO STROPNÝCH VLOŽIEK + NADBETONÁVKA C25/30 + KARI SIEŤ -VIĎ ČASŤ STATIKA
- JESTVUJÚCI ŽELEZOBETÓN VENCOV C25/30 -VIĎ ČASŤ STATIKA

## VÝPIS BUBLÍN :

04 SCHIEDEL ABSOLUT 200

## POZNÁMKA :

-ZAMERANIE OBJEKTU PREBEHLO V R.2017 PO VYHORETÍ. Z DôVODU NARUŠENEJ STATIKY NEBOLI VŠETKY ČASTI DETAILNE ZAMERANÉ.
-SKUTKOVÝ STAV BOL ZAMERANÝ NA CCA. 80%
-SONDY NEBOLI VYKONANÉ
- ZMENY OPROTI P.D.,VYVOLANÉ REALIZÁCIOU STAVBY, KONZULTOVAŤ S PROJEKTANTOM
-JESTVUJÚCE POVRCHOVÉ ÚPRAVY BOLI OSEKANÉ RESP VYBÚRANÉ V I.ETAPE REKONŠTRUKCIE.

± 0,000= cca.196,00 m.n.m ÚROVEŇ JESTVUJÚCEJ PODLAHY 1NP

| | | | |
|---|---|---|---|
| ZODPOVEDNÝ PROJEKTANT: | Ing. Michal Učník, Skalica | FIRSTA spol. s r.o. | |
| PROJEKTANT ČASTI: | Ing. Michal Učník, Skalica | | |
| ČASŤ: | ARCHITEKTÚRA | | |
| STUPEŇ: | DOKUMENTÁCIA PRE STAVEBNÉ ÚPRAVY | | |
| INVESTOR: | Lesy Slovenskej republiky, š.p., Odštepný závod Šaštín<br>Pri rybníku 1301, 908 41 Šaštín, Slovenská republika | | |
| MIESTO: | Rekreačná oblasť Gazárka, Pč:2096/1, LV:586,<br>k.ú. Šaštín, obec Šaštín–Stráže, Slovenská republika | | |
| STAVBA, OBJEKT: | II. ETAPA<br>Rekonštrukcia chaty Fáberky | FIRSTA spol. s r.o. | |
| | | DÁTUM | 05/2022 |
| | | FORMÁT | 3xA4 |
| SÚBOR: | REZ –B–B –PôVODNÝ STAV | MIERKA | 1:50 |
| | | Č.V. | S05 |