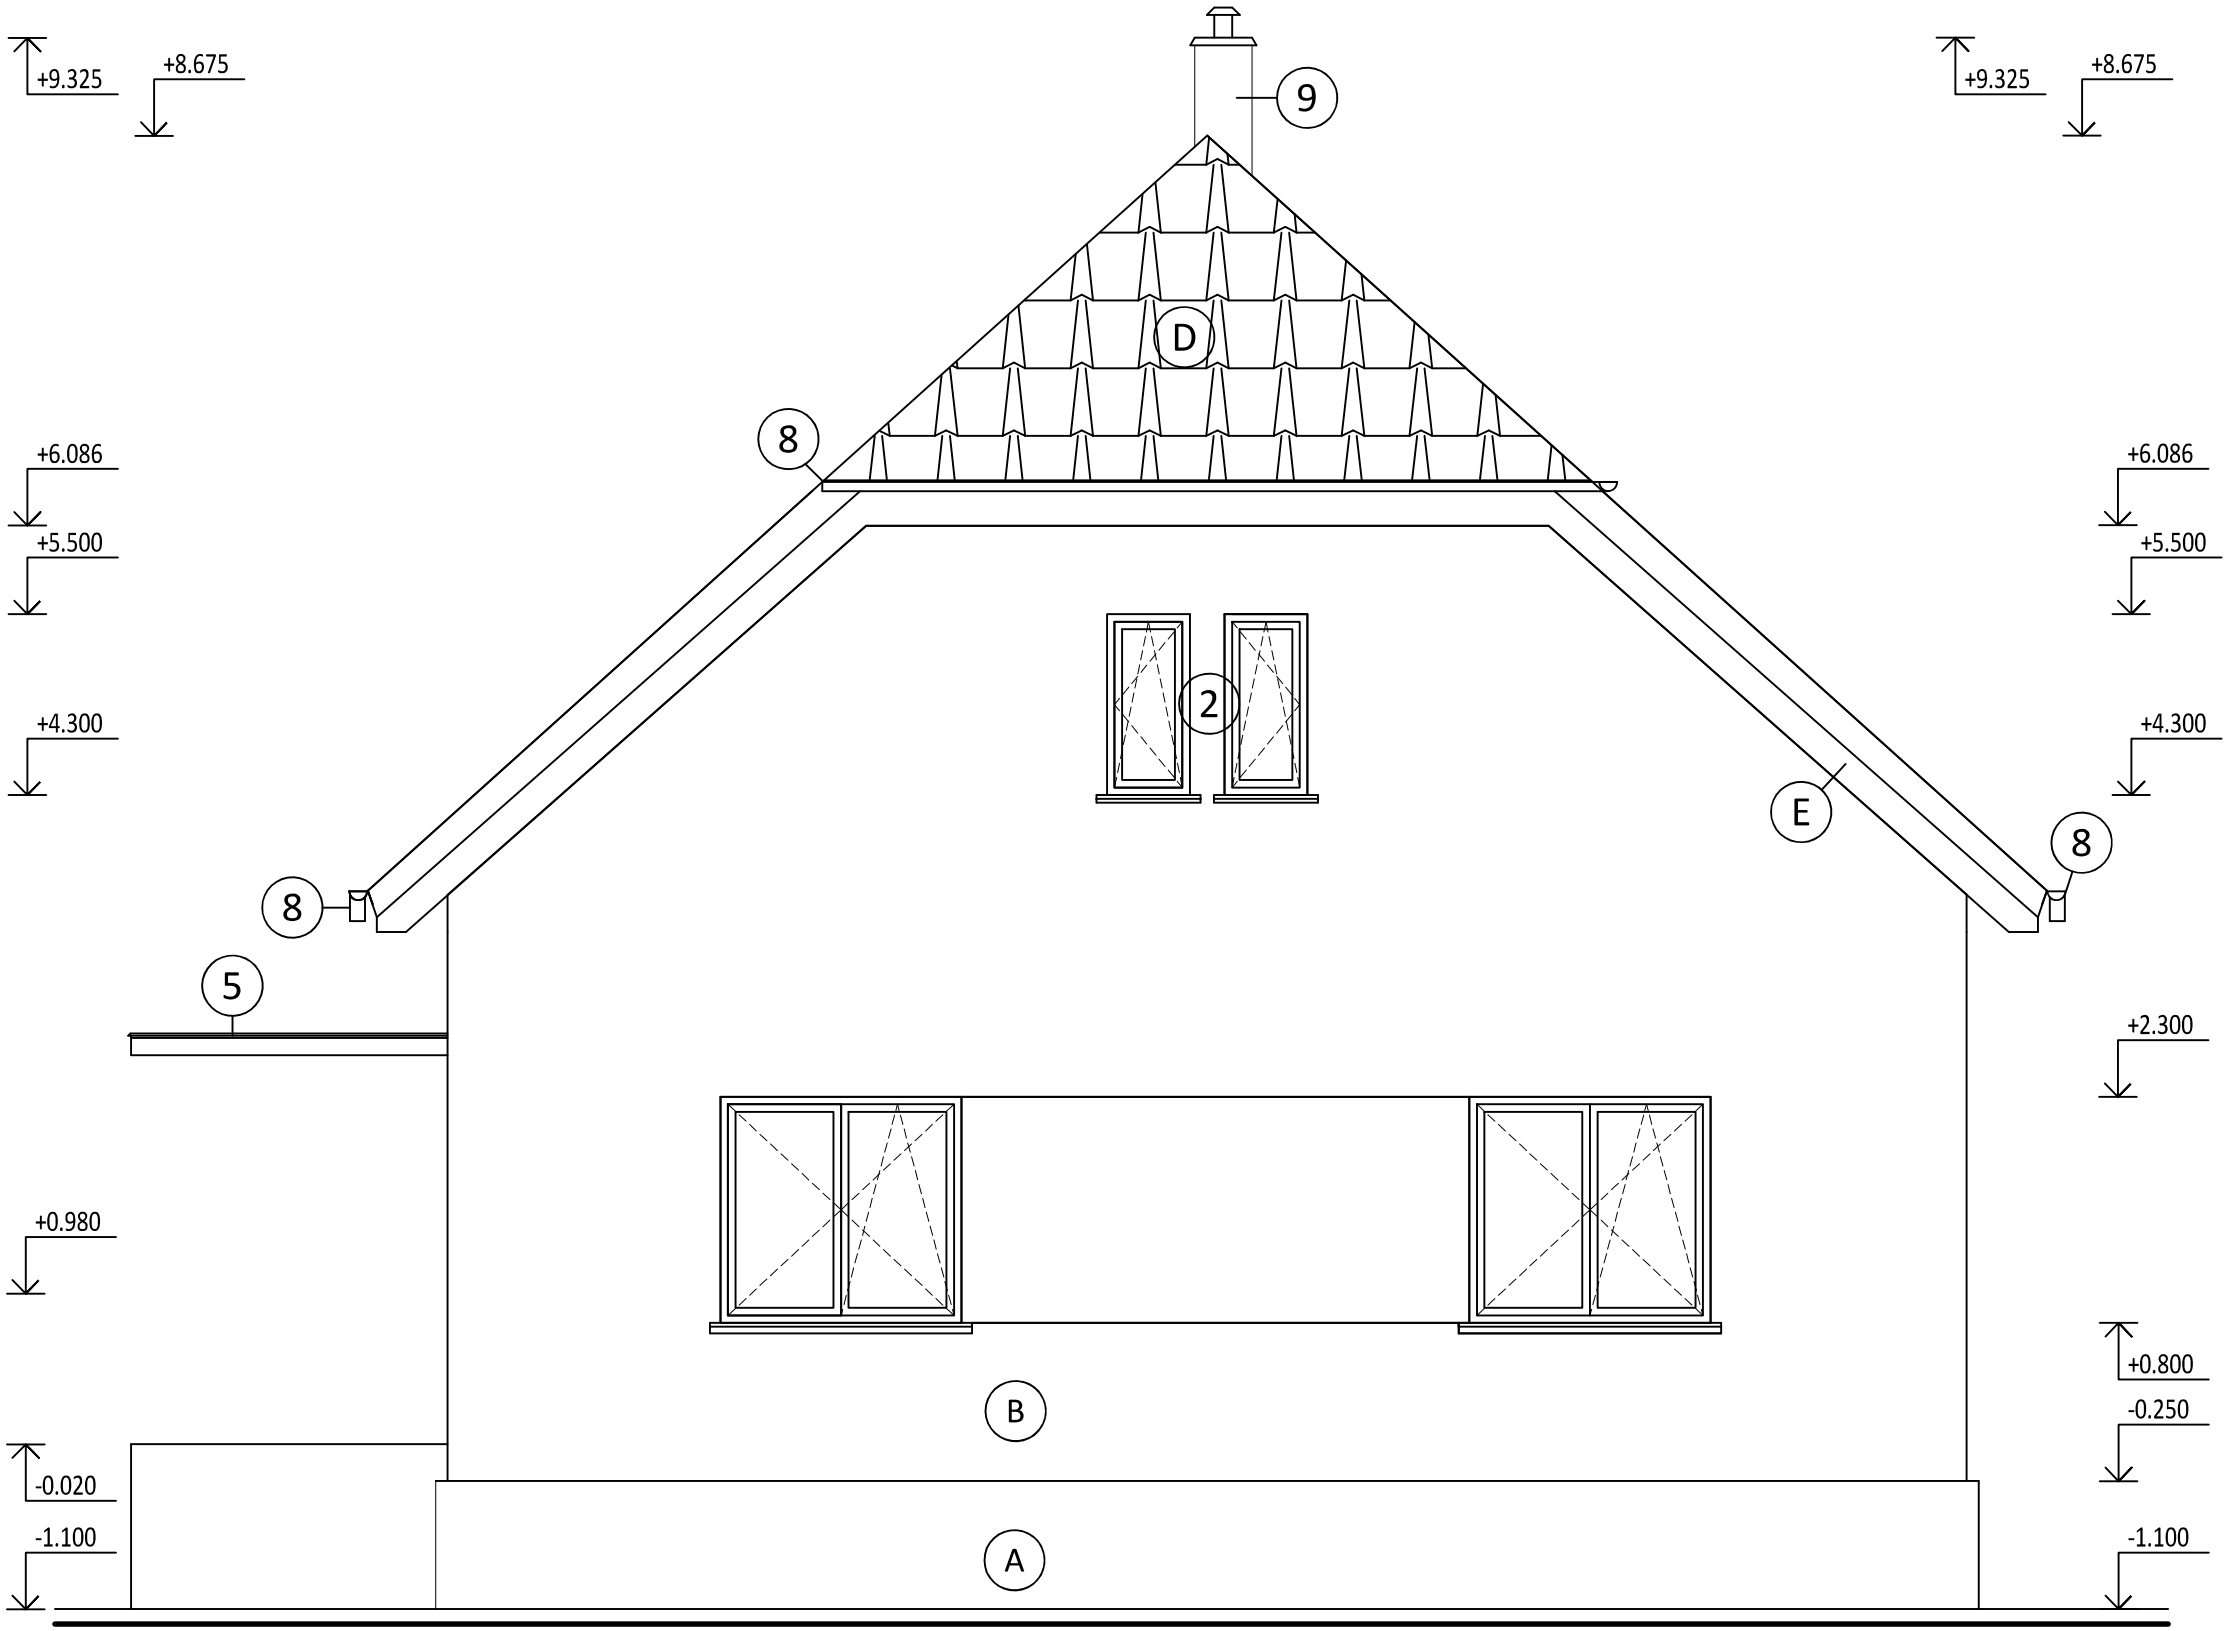


JUHOVÝCHODNÝ POHLAD

POZNÁMKA :

-ZAMERANIE OBJEKTU PREBEHLO V R.2017 PO VYHORETÍ. Z DôVODU NARUŠENEJ STATIKY NEBOLI VŠETKY ČASTI DETAILNE ZAMERANÉ.
-SKUTKOVÝ STAV BOL ZAMERANÝ NA CCA. 80%
-SONDY NEBOLI VYKONANÉ
- ZMENY OPROTI P.D.,VYVOLANÉ REALIZÁCIOU STAVBY, KONZULTOVAŤ S PROJEKTANTOM
-JESTVUJÚCE POVRCHOVÉ ÚPRAVY BOLI OSEKANÉ RESP VYBÚRANÉ V I.ETAPE REKONŠTRUKCIE.

POZNÁMKA:

2 PLASTOVÉ OKNÁ - FARBA BIELA
5 PôVODNÉ OPLECHOVANIE MARKÍZY
8 ŽLABY NA ODVOD DAŽDOVEJ VODY NOVÉ- FARBA HNEDÁ
9 KOMÍN SCHIEDEL ABSOLUT DN 200
A OTLČENÝ SOKEL-ŠTUKOVÁ OMIETKA
B OTLČENÁ FASÁDY -ŠTUKOVÁ OMIETKA
D KRYTINA Z PROFILOVANÉHO PLECHU-ČERVENEJ FARBY
E KONŠTRUKCIA KROVU
S JESTVÚCA KONŠTRUKCIA VONKAJŠÍCH SCHODOV

± 0,000= cca.196,00 m.n.m ÚROVEŇ JESTVUJÚCEJ PODLAHY 1NP

ZODPOVEDNÝ PROJEKTANT:	Ing. Michal Učník, Skalica	FIRSTA spol. s r.o.
PROJEKTANT ČASTI:	Ing. Michal Učník, Skalica	
ČASŤ:	ARCHITEKTÚRA	
STUPEŇ:	DOKUMENTÁCIA PRE STAVEBNÉ ÚPRAVY	
INVESTOR:	Lesy Slovenskej republiky, š.p., Odštepný závod Šaštín Pri rybníku 1301, 908 41 Šaštín, Slovenská republika	
MIESTO:	Rekreačná oblasť Gazárka, Pč:2096/1, LV:586, k.ú. Šaštín, obec Šaštín–Stráže, Slovenská republika	
STAVBA, OBJEKT:	II. ETAPA Rekonštrukcia chaty Fáberky	
SÚBOR:	JUHOVÝCHODNÝ POHLAD–PôVODNÝ STAV	

FIRSTA spol. s r.o.		
DÁTUM	05/2022	
FORMÁT	2xA4	Č.V. S07
MIERKA	1:50	