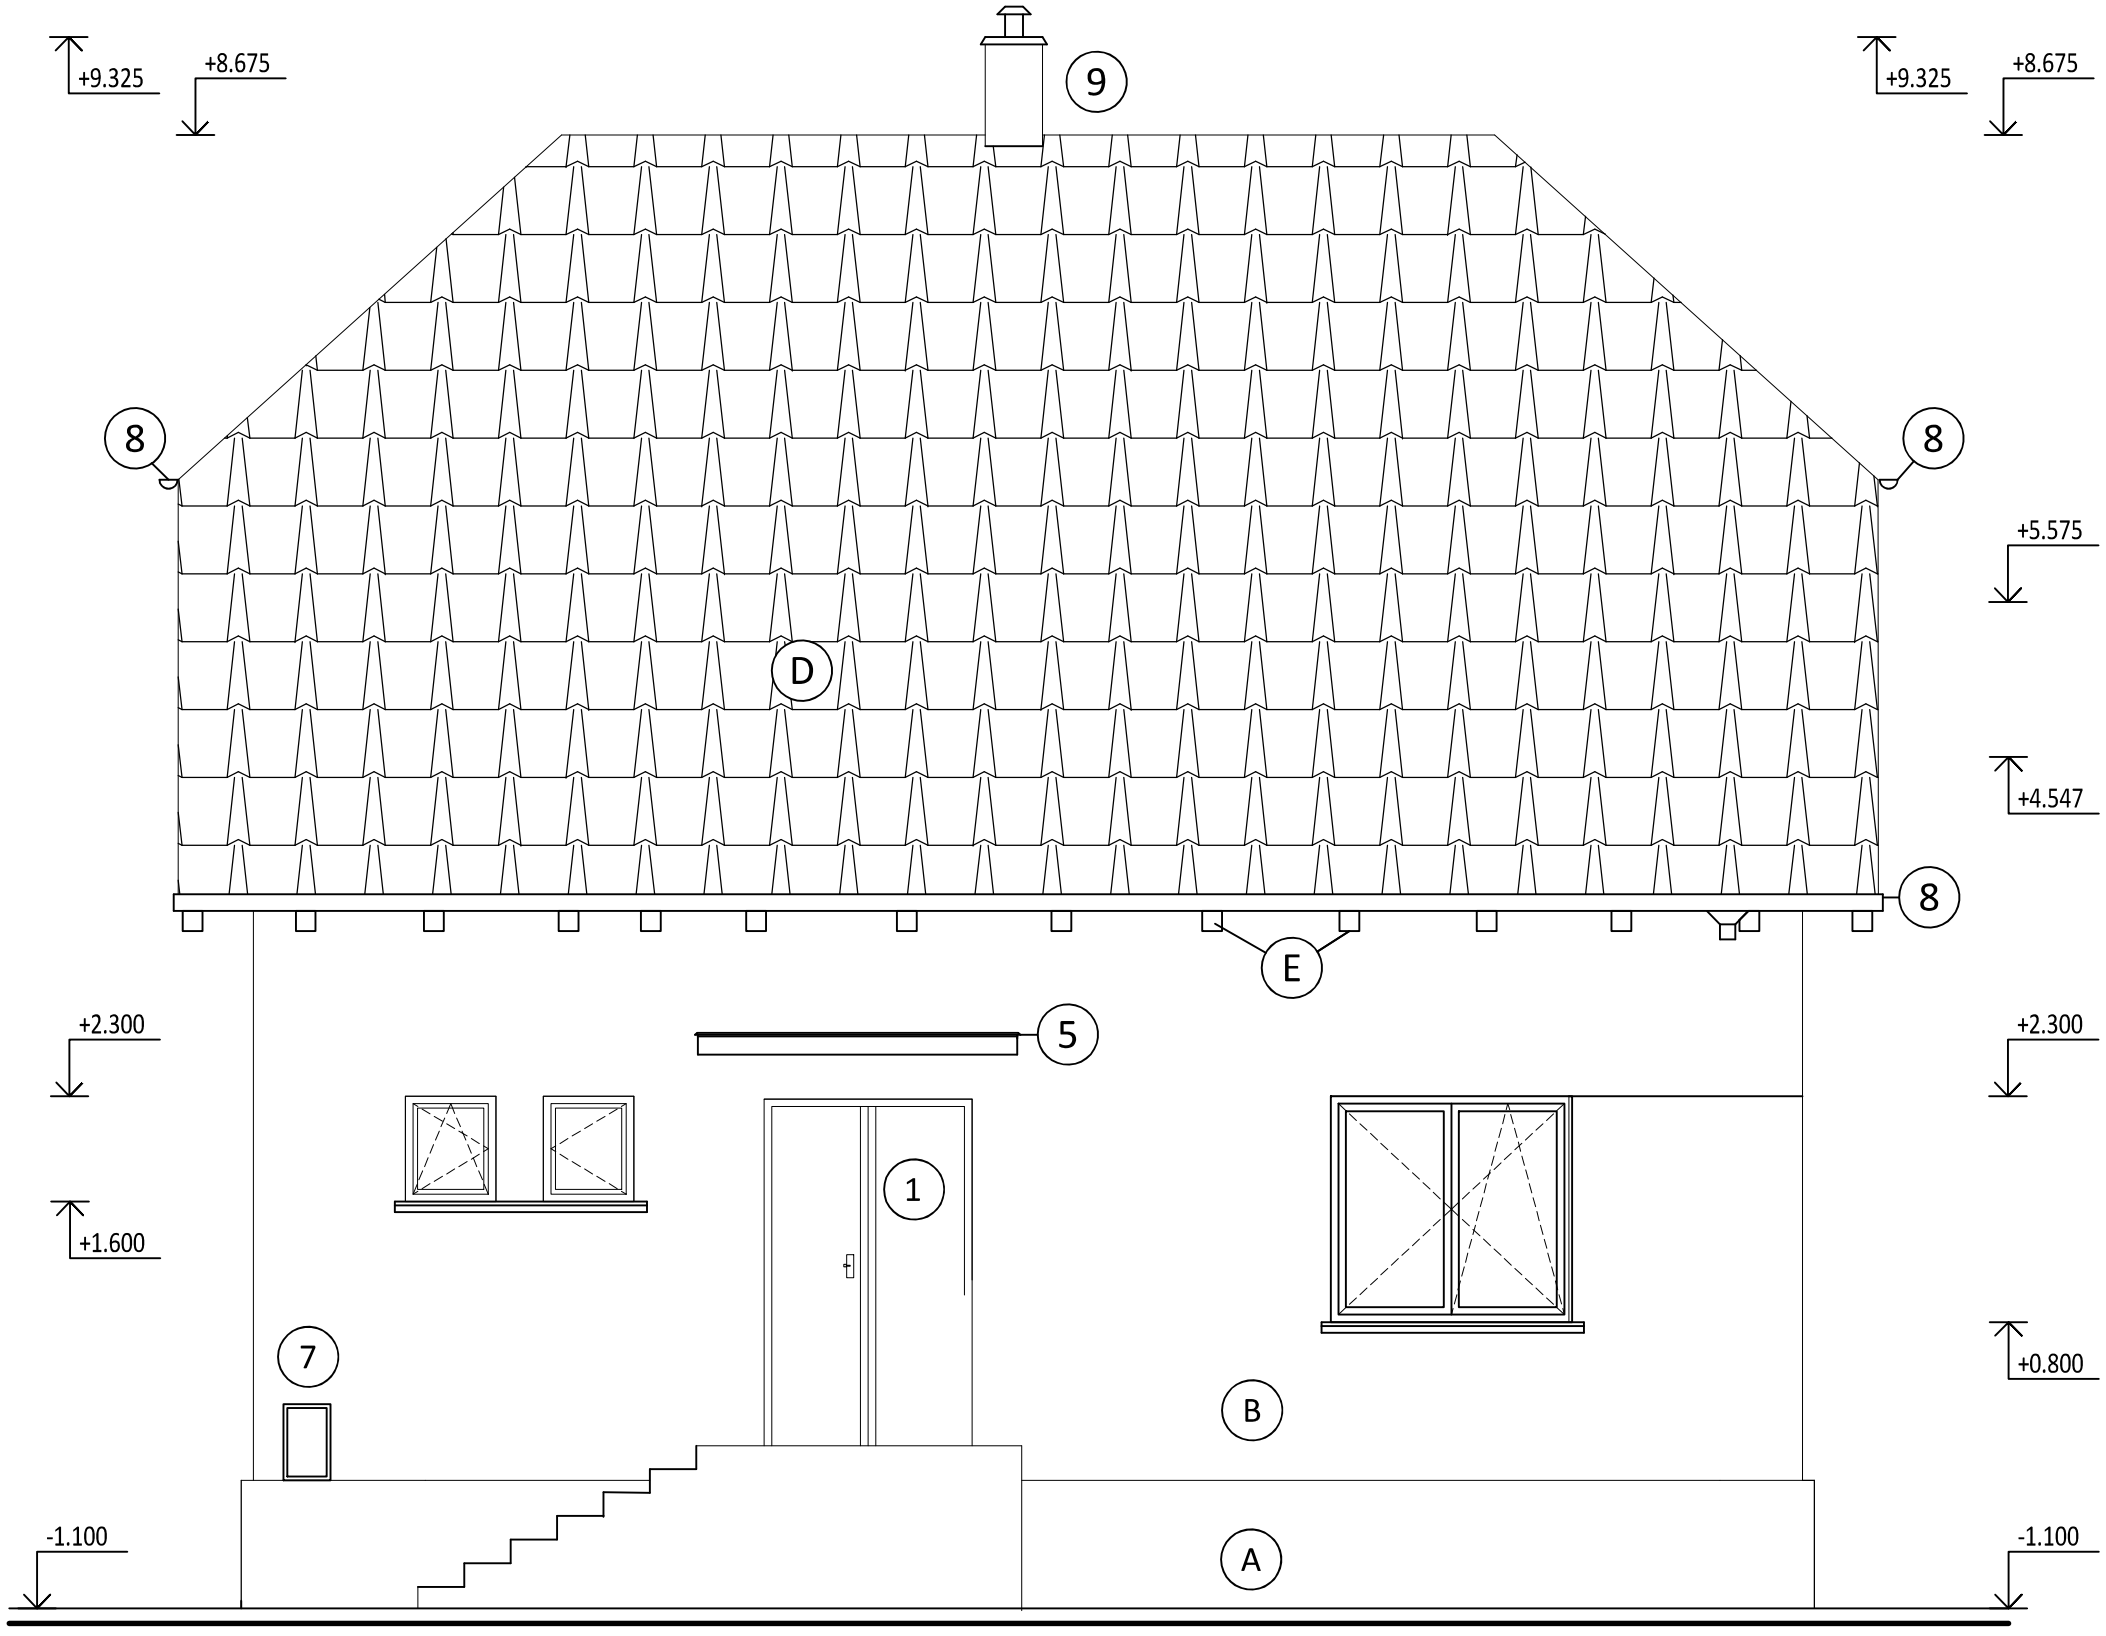


JUHOZÁPADNÝ POHLAD

POZNÁMKA :

-ZAMERANIE OBJEKTU PREBEHLO V R.2017 PO VYHORETÍ. Z DÔVODU NARUŠENEJ STATIKY NEBOLI VŠETKY ČASTI DETAILNE ZAMERANÉ.
-SKUTKOVÝ STAV BOL ZAMERANÝ NA CCA. 80%
-SONDY NEBOLI VYKONANÉ
- ZMENY OPROTI P.D.,VYVOLANÉ REALIZÁCIOU STAVBY, KONZULTOVAŤ S PROJEKTANTOM
-JESTVUJÚCE POVRCHOVÉ ÚPRAVY BOLI OSEKANÉ RESP VYBÚRANÉ V I.ETAPE REKONŠTRUKCIE.

POZNÁMKA:

2	PLASTOVÉ OKNÁ - FARBA BIELA
5	PôVODNÉ OPLECHOVANIE MARKÍZY
8	ŽLABY NA ODVOD DAŽDOVEJ VODY NOVÉ- FARBA HNEDÁ
9	KOMÍN SCHIEDEL ABSOLUT DN 200
A	OTLČENÝ SOKEL-ŠTUKOVÁ OMIETKA
B	OTLČENÁ FASÁDY -ŠTUKOVÁ OMIETKA
D	KRYTINA Z PROFILOVANÉHO PLECHU-ČERVENEJ FARBY
E	KONŠTRUKCIA KROVU
S	JESTVÚCA KONŠTRUKCIA VONKAJŠÍCH SCHODOV

± 0,000= cca.196,00 m.n.m ÚROVEŇ JESTVUJÚCEJ PODLAHY 1NP

ZODPOVEDNÝ PROJEKTANT:	Ing. Michal Učník, Skalica	FIRSTA spol. s r.o.	
PROJEKTANT ČASTI:	Ing. Michal Učník, Skalica		
ČASŤ:	ARCHITEKTÚRA		
STUPEŇ:	DOKUMENTÁCIA PRE STAVEBNÉ ÚPRAVY		
INVESTOR:	Lesy Slovenskej republiky, š.p., Odštepný závod Šaštín Pri rybníku 1301, 908 41 Šaštín, Slovenská republika		
MIESTO:	Rekreačná oblasť Gazárka, Pč:2096/1, LV:586, k.ú. Šaštín, obec Šaštín–Stráže, Slovenská republika		
STAVBA, OBJEKT:	II. ETAPA Rekonštrukcia chaty Fáberky	FIRSTA spol. s r.o.	
SÚBOR:	JUHOZÁPADNÝ POHLAD–JESTVUJÚCI STAV	DÁTUM: 05/2022 FORMÁT: 2xA4 MIERKA: 1:50	Č.V.: S08