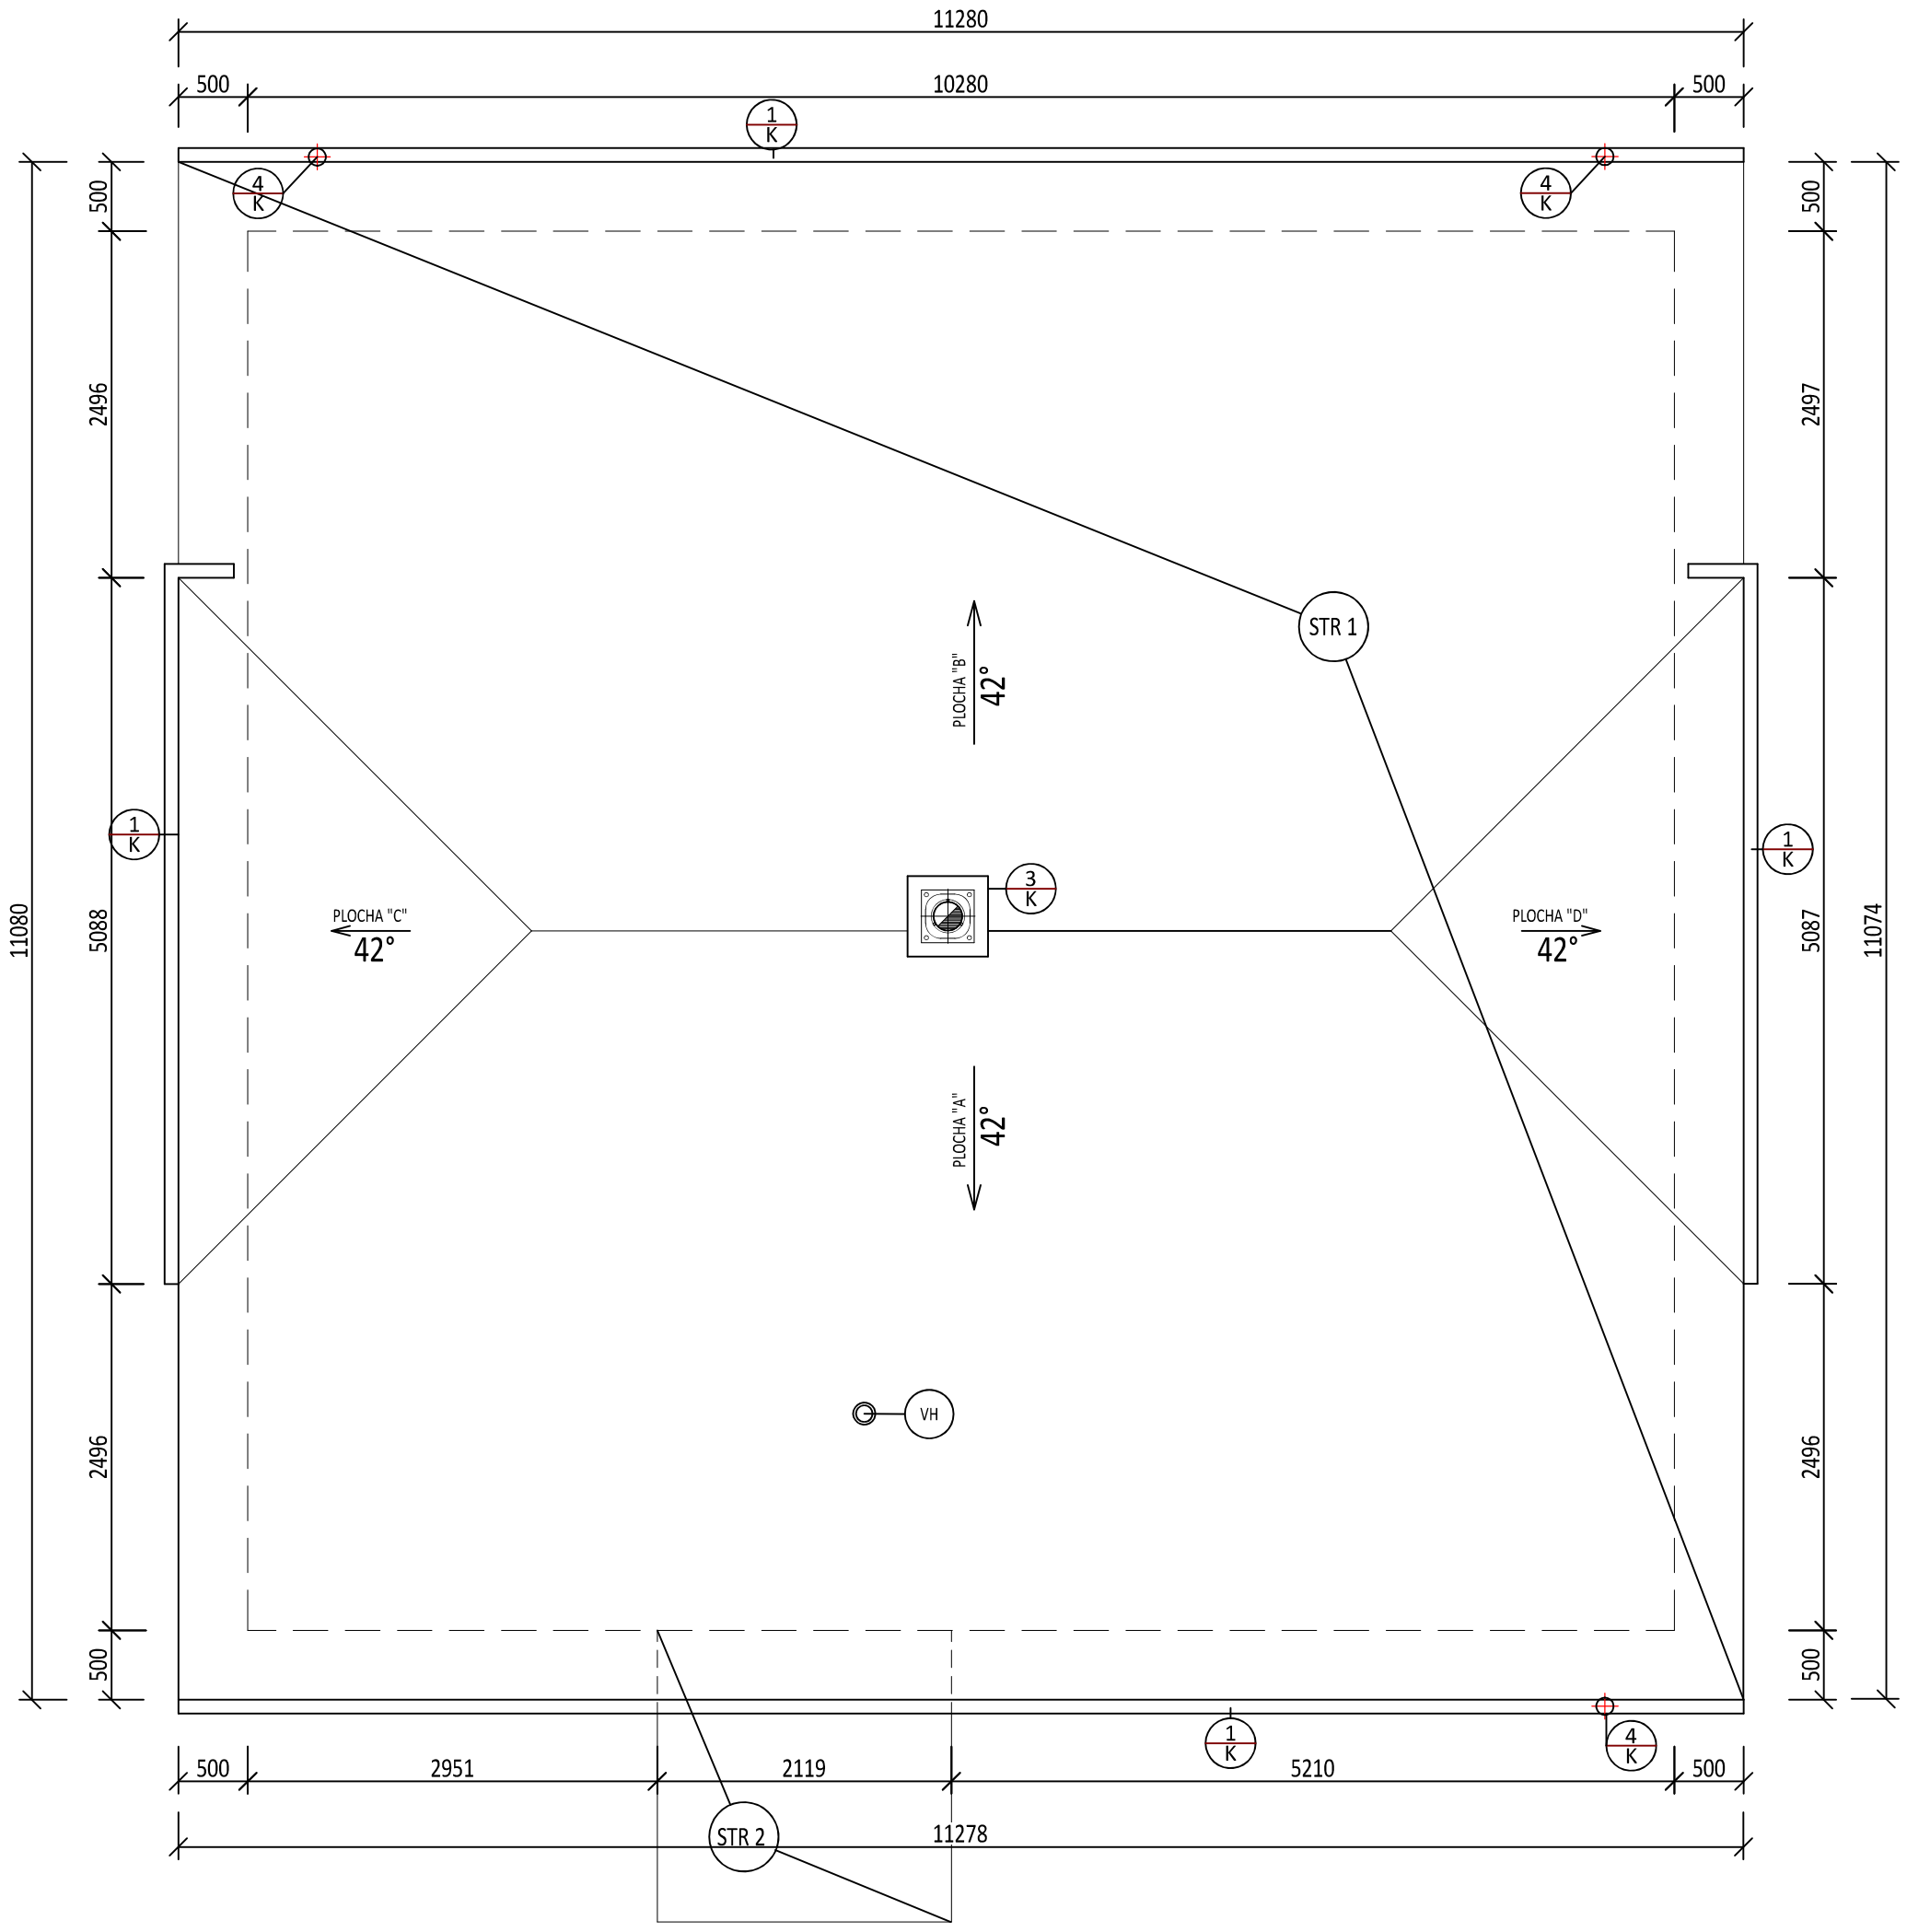


LEGENDA:

VÝPIS STREŠNÝCH ROVÍN :		
Označenie	NAZOV	Poznámka
STR 1	STREŠNÁ ROVINA 1	STREŠNÁ KRYTINA Z PROFILOVANÉHO PLECHU -SATJAM ROOF FAREBNÝ hr.6mm , SNEHOVÉ ZACHYTÁVAČE DĽA DOPORUČENIA VÝROBCU
STR 2	STREŠNÁ ROVINA 2	PôVODNÁ BETÓNOVÁ MARKÍZA S PôVODNÝM OPLECHOVANÍM Z FALCOVANEJ PLECHOVEJ KRYTINY

PLOCHA A: 72,69m2
PLOCHA B: 72,69m2
PLOCHA C: 11,42m2
PLOCHA D: 11,42m2
PLOCHA CELKOM: 168,22m2

STREŠNÁ KRYTINA: Z PROFILOVANÉHO PLECHU TVAR ŠKRIDLA

VÝPIS BUBLÍN :

1 K JESTVUJÚCI STREŠNÝ ŽLAB-POLKRUHOVÝ Ø125mm, POZINKOVANÝ PLECHY FARBENÝ, FARBA HNEDÁ

3 K JESTVUJÚCE OPLECHOVANIE KOMÍNU, POZINKOVANÝ PLECHY FARBENÝ, FARBA HNEDÁ

4 K JESTVUJÚCI ŽĽABOVÝ KOTLÍK 125/100, POZINKOVANÝ PLECH FAREBNÝ, FARBA HNEDÁ,3KS

VH JESTVUJÚCA HT VETRACIA HLAVICA DN120 ,PRE SPLAŠKOVÉ POTREUBIE

POZNÁMKA :

-ZAMERANIE OBJEKTU PREBEHLO V R.2017 PO VYHORETÍ. Z DôVODU NARUŠENEJ STATIKY NEBOLI VŠETKY ČASTI DETAILNE ZAMERANÉ.
-SKUTKOVÝ STAV BOL ZAMERANÝ NA CCA. 80%
-SONDY NEBOLI VYKONANÉ
- ZMENY OPROTI P.D.,VYVOLANÉ REALIZÁCIOU STAVBY, KONZULTOVAŤ S PROJEKTANTOM
-JESTVUJÚCE POVRCHOVÉ ÚPRAVY BOLI OSEKANÉ RESP VYBÚRANÉ V I.ETAPE REKONŠTRUKCIE.

± 0,000= cca.196,00 m.n.m ÚROVEŇ JESTVUJÚCEJ PODLAHY 1NP

ZODPOVEDNÝ PROJEKTANT:	Ing. Michal Učník, Skalica	FIRSTA spol. s r.o.	
PROJEKTANT ČASTI:	Ing. Michal Učník, Skalica		
ČASŤ:	ARCHITEKTÚRA		
STUPEŇ:	DOKUMENTÁCIA PRE STAVEBNÉ ÚPRAVY		
INVESTOR:	Lesy Slovenskej republiky, š.p., Odštepný závod Šaštín Pri rybníku 1301, 908 41 Šaštín, Slovenská republika		
MIESTO:	Rekreačná oblasť Gazárka, Pč:2096/1, LV:586, k.ú. Šaštín, obec Šaštín–Stráže, Slovenská republika		
STAVBA, OBJEKT:	II. ETAPA Rekonštrukcia chaty Fáberky	FIRSTA spol. s r.o.	
		DÁTUM	05/2022
		FORMÁT	3xA4
SÚBOR:	PôDORYS STRECHY–PôVODNÝ STAV	MIERKA	1:50
		Č.V.	S10