
SITUÁCIA M 1: 500

PREHLADNÁ

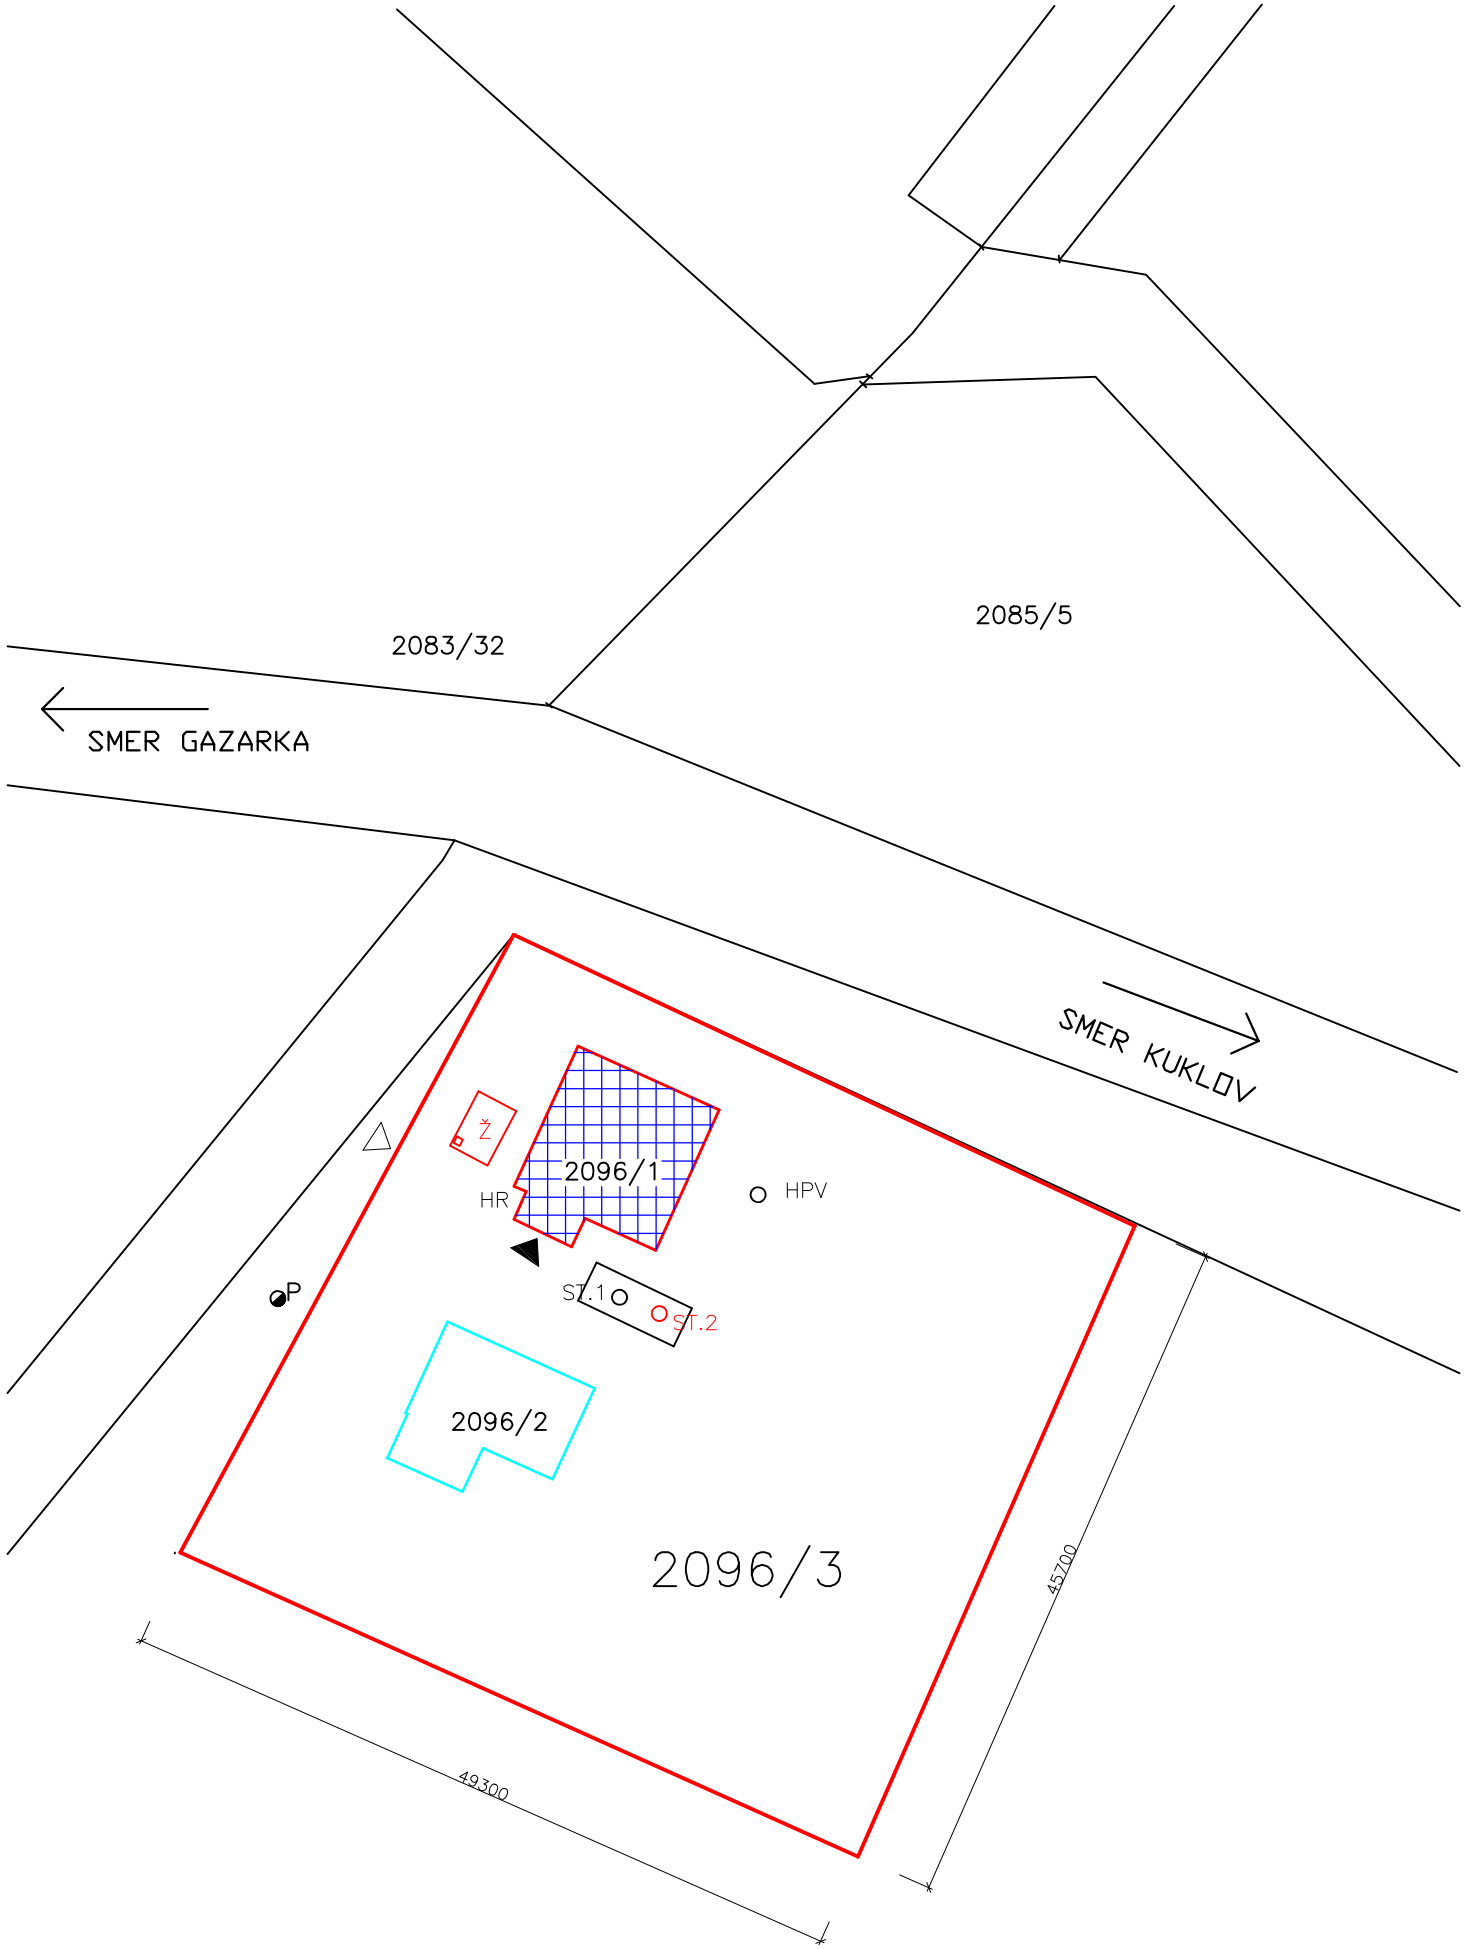

LEGENDA:

– JESTVUJÚCA OKOLITÁ ZÁSTAVBA (DREVENÁ CHATKA) P.Č. 2096/2

– POZEMOK INVESTORA P.Č. 2096/3

– RIEŠENÝ OBJEKT– CHATA FÁBERKY P.Č. 2096/1

———— – KATASTRÁLNY PODKLAD, DIGITALIZOVANÝ

2096/1 – PARCELNÉ ČÍSLA, KATASTRÁLNY PODKLAD

———— – PLOT ZO ŠTVORHRANÉHO OCELOVÉHO PLETIVA

▼ – HLAVNÝ VSTUP DO RD ▽ – HLAVNÝ VSTUP NA POZEMOK

P – POP PLYN


HR – HLAVNÝ ROZVÁDZAČ

Ž – BETÓNOVÁ ŽUMPA, URČENÁ NA REKONŠTRUKCIU

ST.1 – STUDŇA 1

ST.2 – STARÁ STUDŇA, URČENÁ NA REKONŠTRUKCIU

HPV – HLAVNÝ PRÍVOD VODY ZO STUDNE

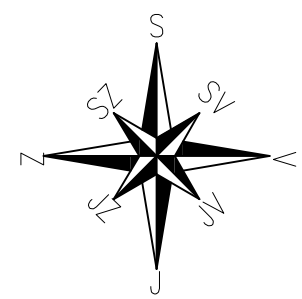

± 0,000= cca.196,00 m.n.m ÚROVEŇ JESTVUJÚCEJ PODLAHY 1NP

ZODPOVEDNÝ PROJEKTANT:	Ing. Michal Učník, Skalica	FIRSTA spol. s r.o.	
PROJEKTANT ČASTI:	Ing. Michal Učník, Skalica		
ČASŤ:	ARCHITEKTÚRA		
STUPEŇ:	DOKUMENTÁCIA PRE STAVEBNÉ ÚPRAVY		
INVESTOR:	Lesy Slovenskej republiky, š.p., Odštepný závod Šaštín Pri rybníku 1301, 908 41 Šaštín, Slovenská republika		
MIESTO:	Rekreačná oblasť Gazárka, Pč:2096/1, LV:586, k.ú. Šaštín, obec Šaštín–Stráže, Slovenská republika		
STAVBA, OBJEKT:	II. ETAPA Rekonštrukcia chaty Fáberky	FIRSTA spol. s r.o.	
		DÁTUM	05/2022
		FORMÁT	2xA4
		MIERKA	1:500
SÚBOR:	SITUÁCIA PREHLADNÁ	Č.V.	SIT02