
SITUÁCIA M 1: 250


PODROBNÁ

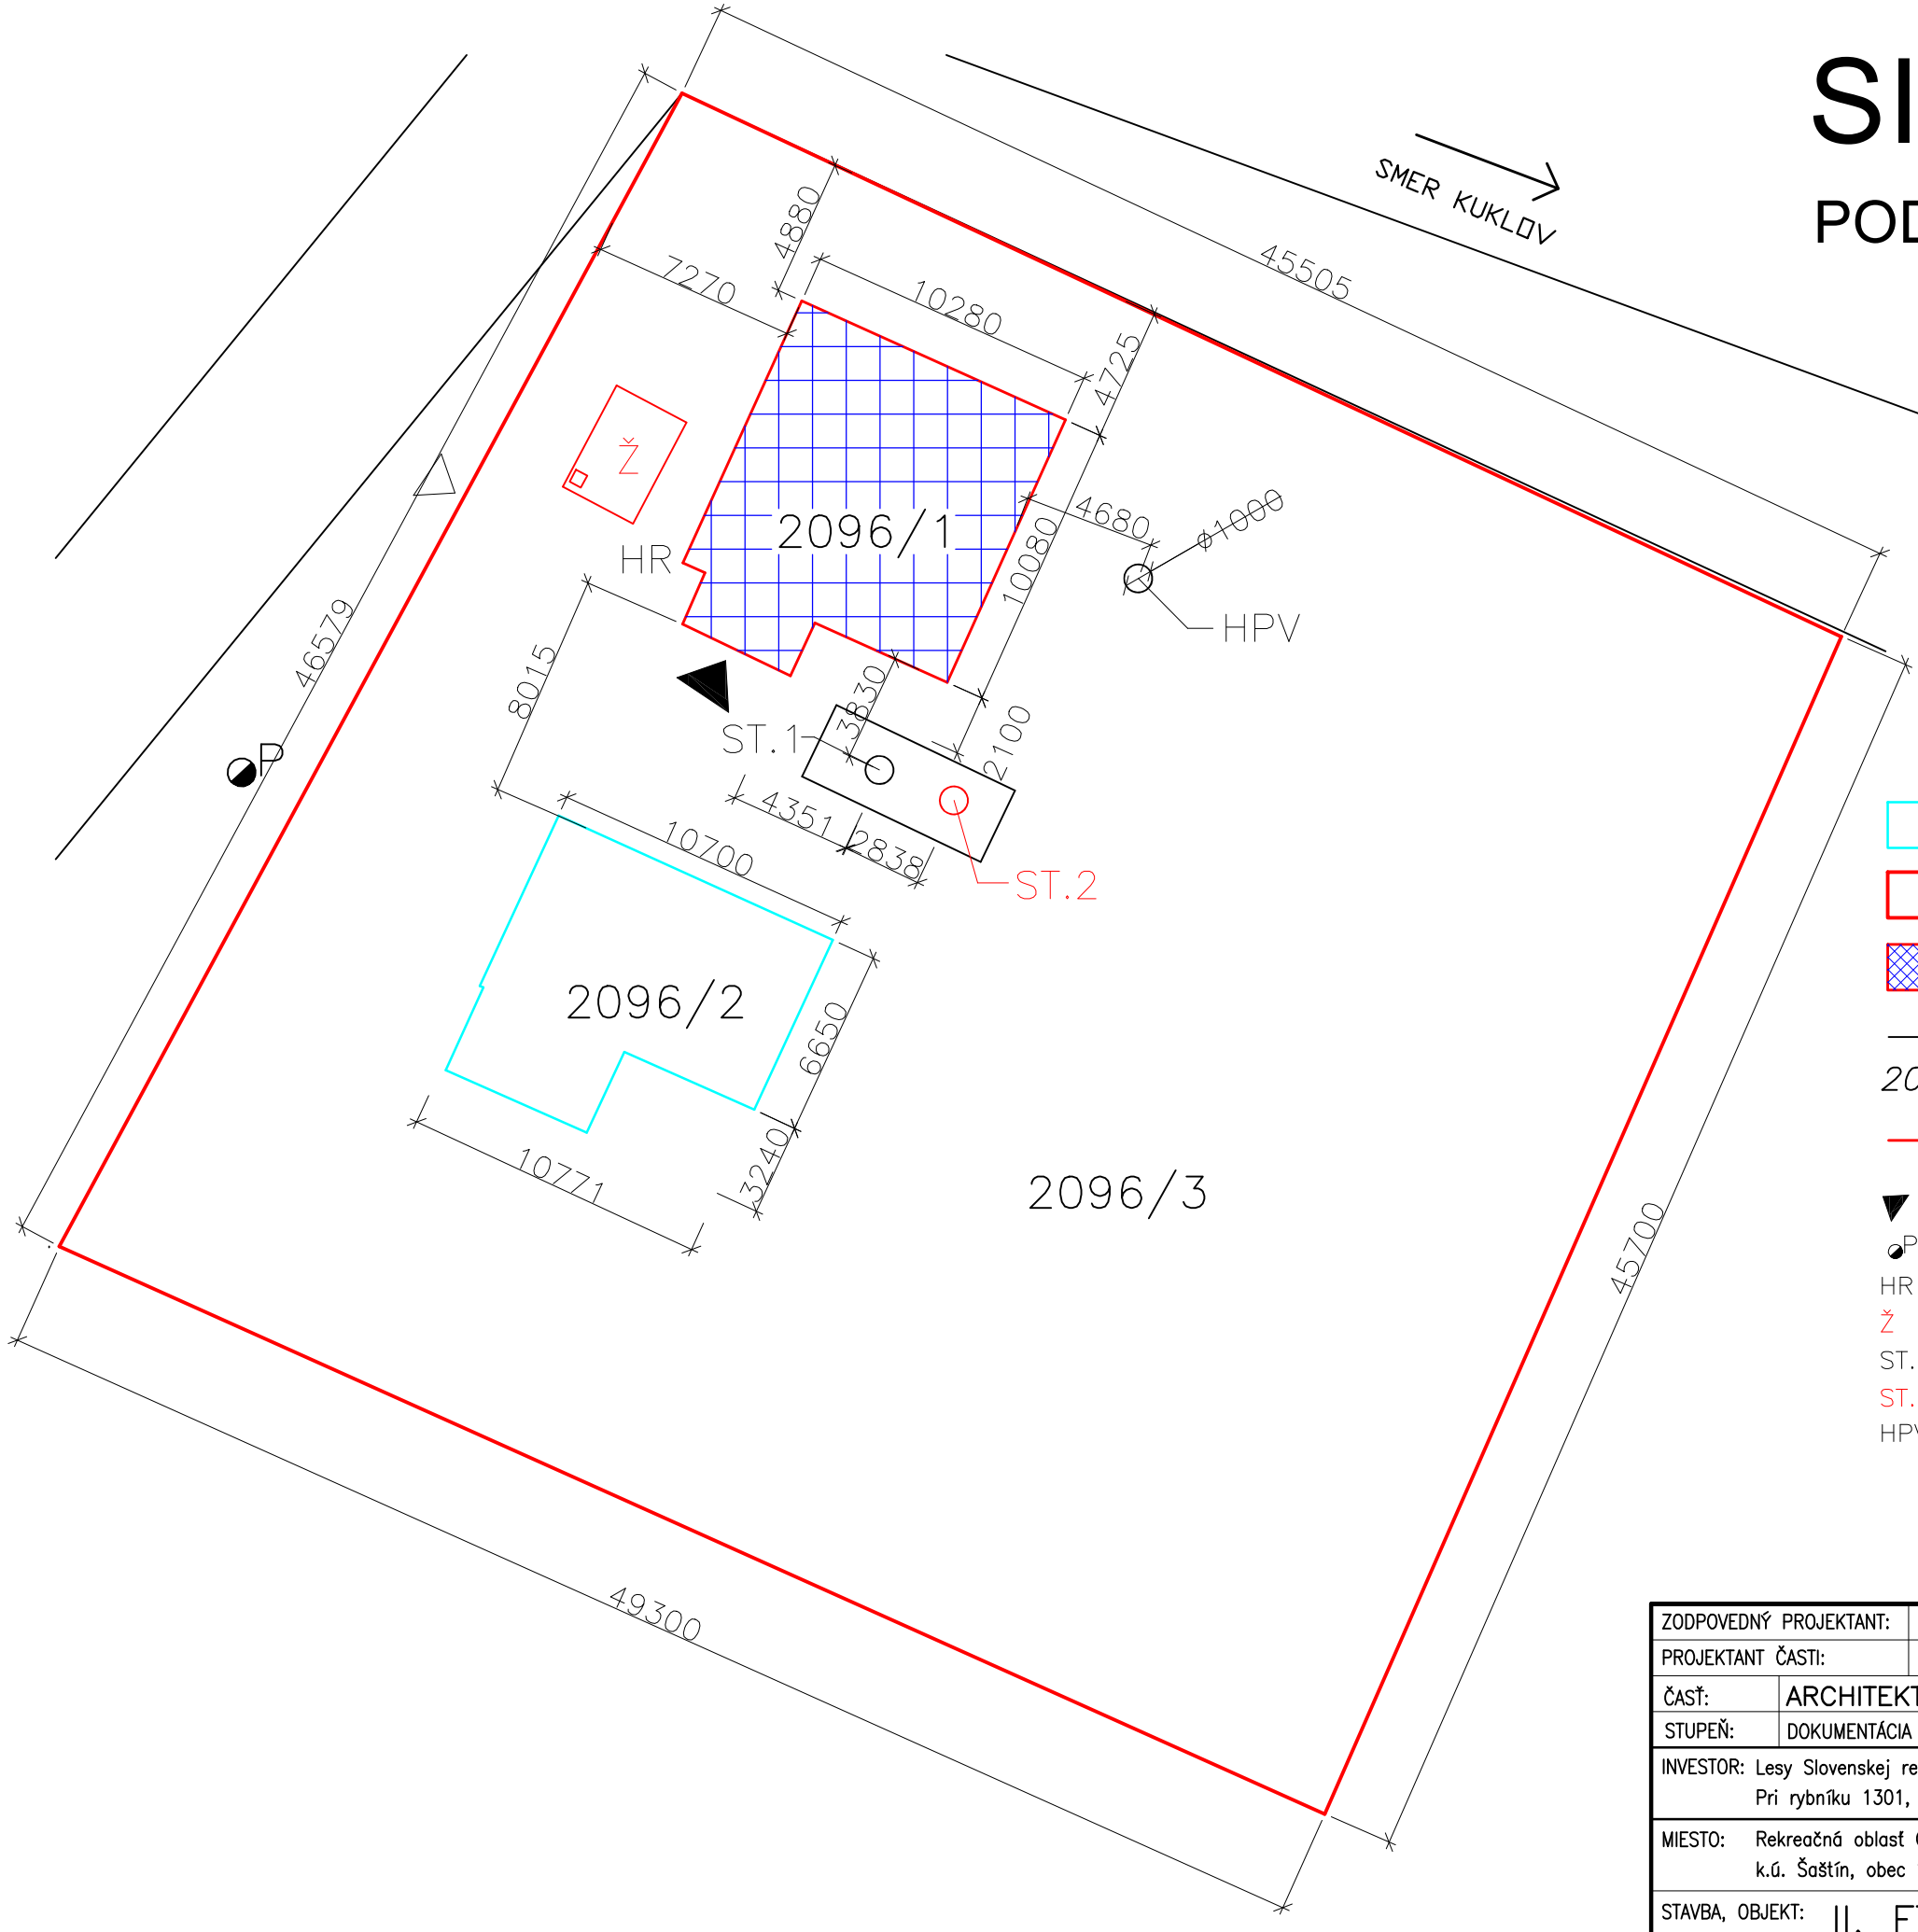

LEGENDA:

- – JESTVUJÚCA OKOLITÁ ZÁSTAVBA (DREVENÁ CHATKA) P.Č.2096/1
- – POZEMOK INVESTORA P.Č. 2096/3
- – RIEŠENÝ OBJEKT– CHATA FÁBERKY P.Č. 2096/1
- – KATASTRÁLNY PODKLAD, DIGITALIZOVANÝ
- *2096/1* – PARCELNÉ ČÍSLA, KATASTRÁLNY PODKLAD
- – PLOT ZO ŠTVORHRANÉHO OCELOVÉHO PLETIVA

- ▼ – HLAVNÝ VSTUP DO RD
- ▽ – HLAVNÝ VSTUP NA POZEMOK
- P – POP PLYN
- HR – HLAVNÝ ROZVÁDZAČ
- Ž – BETÓNOVÁ ŽUMPA, URČENÁ NA REKONŠTRUKCIU
- ST.1 – STUDŇA 1
- ST.2 – STARÁ STUDŇA, URČENÁ NA REKONŠTRUKCIU
- HPV – HLAVNÝ PRÍVOD VODY ZO STUDNE

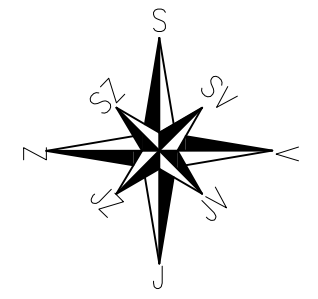

± 0,000= cca.196,00 m.n.m ÚROVEŇ JESTVUJÚCEJ PODLAHY 1NP

ZODPOVEDNÝ PROJEKTANT:	Ing. Michal Učník, Skalica	FIRSTA spol. s r.o.
PROJEKTANT ČASTI:	Ing. Michal Učník, Skalica	
ČASŤ:	ARCHITEKTÚRA	
STUPEŇ:	DOKUMENTÁCIA PRE STAVEBNÉ ÚPRAVY	
INVESTOR:	Lesy Slovenskej republiky, š.p., Odštepný závod Šaštín Pri rybníku 1301, 908 41 Šaštín, Slovenská republika	
MIESTO:	Rekreačná oblasť Gazárka, Pč:2096/1, LV:586, k.ú. Šaštín, obec Šaštín–Stráže, Slovenská republika	
STAVBA, OBJEKT:	II. ETAPA Rekonštrukcia chaty Fáberky	FIRSTA spol. s r.o.
SÚBOR:	SITUÁCIA PODROBNÁ	DÁTUM 05/2022 FORMÁT 2xA4 MIERKA 1:250 Č.V. SIT03