
LEGENDA MIESTNOSTÍ:

Číslo	Názov miestnosti	Plocha miestnosti [m²]
1.01	CHODBA	10,12
1.02	OBÝVACIA IZBA	20,37
1.03	IZBA	19,68
1.04	KUCHYŇA+JEDÁEŇ	16,85
1.05	KÚPELŇA	4,86
1.06	WC	3,04
1.07	SCHODISKO	4,88
1.08	VSTUPNÁ TERASA	–

PLOCHA 1NP SPOLU: 81,03 m2

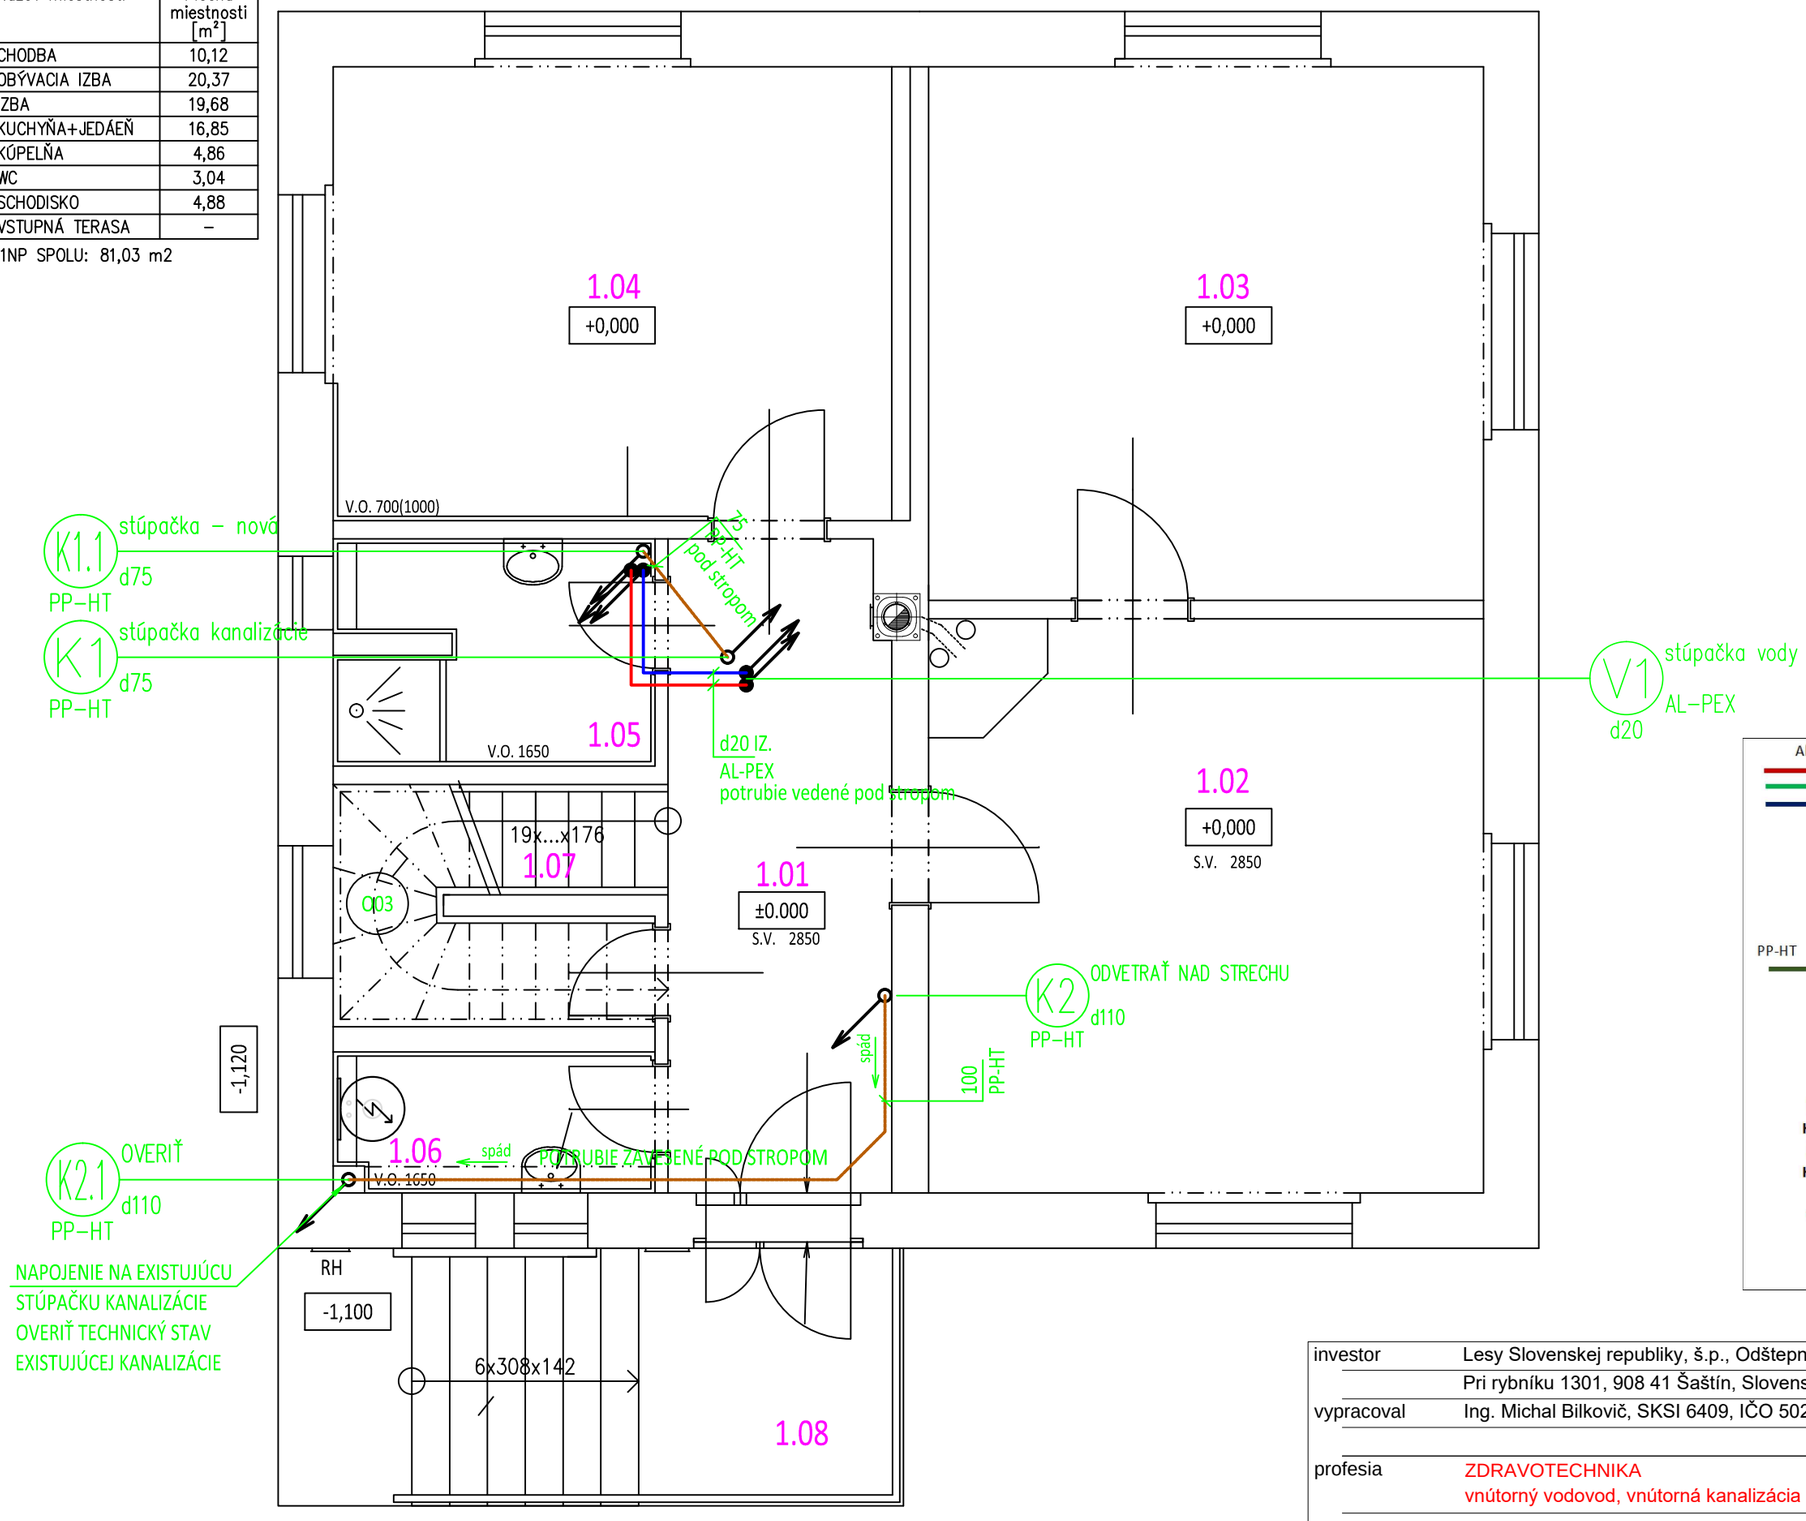

LEGENDA :
ZARIAĎOVACIE PREDMETY

U **UMÝVADLO**
umývadlová batéria stojánková
2x rohový ventil DN15 (v. 580mm)
kanal d50 PE-HT (v. 530mm)

Um **UMÝVADLO MALÉ**
umývadlová batéria stojánková
2x rohový ventil DN15 (v. 580mm)
kanal d50 PE-HT (v. 530mm)

WC **WC závesné**
závesný systém Geberit
1xrohový ventil DN15
odpad PP-HT d100

SK **SPRCHOVÝ KÚT**
sprchová batéria
sifón sprchový (alter. nerezový žľab HL 50W)
odpad PP-HT d50

AI-PEX

NOVÝ ROZVOD STUDENEJ A TEPLEJ VODY -
materiál : potrubie - ALPEX (viacvrstvové potrubie)
napr. IVAR ALPEX-DUO XS
spájané lisovaním, vedené v podlahe a stene
Potrubie bude izolované po celej dĺžke potrubnými púzdrami hr. 20mm.
dĺžky :
Ø 16x2,0 30,0 m
Ø 20x2,0 30,0 m

PP-HT

VNÚTORNÁ KANALIZÁCIA - ODPADY
PP HT odpadné potrubie s hrdlami
dĺžky :
d50 4,0 m
d75 10,0 m
d100 15,0 m

K1 **STÚPAČKY KANALIZÁCIE**
K1.1
K2 - ODVETRAŤ NAD STRECHU
K2
K2.1

V1 **STÚPAČKA VODY**
zo suterénu

investor	Lesy Slovenskej republiky, š.p., Odštepný závod Šaštín		
	Pri rybníku 1301, 908 41 Šaštín, Slovenská republika		
vypracoval	Ing. Michal Bilkovič, SKSI 6409, IČO 50228510		
profesia	ZDRAVOTECHNIKA vnútorný vodovod, vnútorná kanalizácia		
názov stavby	Rekonštrukcia lesnej chaty Fáberky		
miesto stavby	Rekreačná oblasť Gazárka, Pč:2096/1, LV:586,	stupeň	projekt pre stavebné povolenie
	k.ú. Šaštín, obec Šaštín-Stráže, Slovenská republika	dátum 11/2017	mierka 1:50
názov výkresu	Pôdorys prízemia	formát A3	číslo výkresu 2

bilkovič
Ing. Michal Bilkovič
projektovanie, montáž technických zariadení budov
vykurovanie, voda kanalizácia, plyn
fotovoltické, termické solárne systémy
kancelária :
Námestie Mieru 5, 908 51 Holíč
mbilkovic@gmail.com
+421 948 400 004