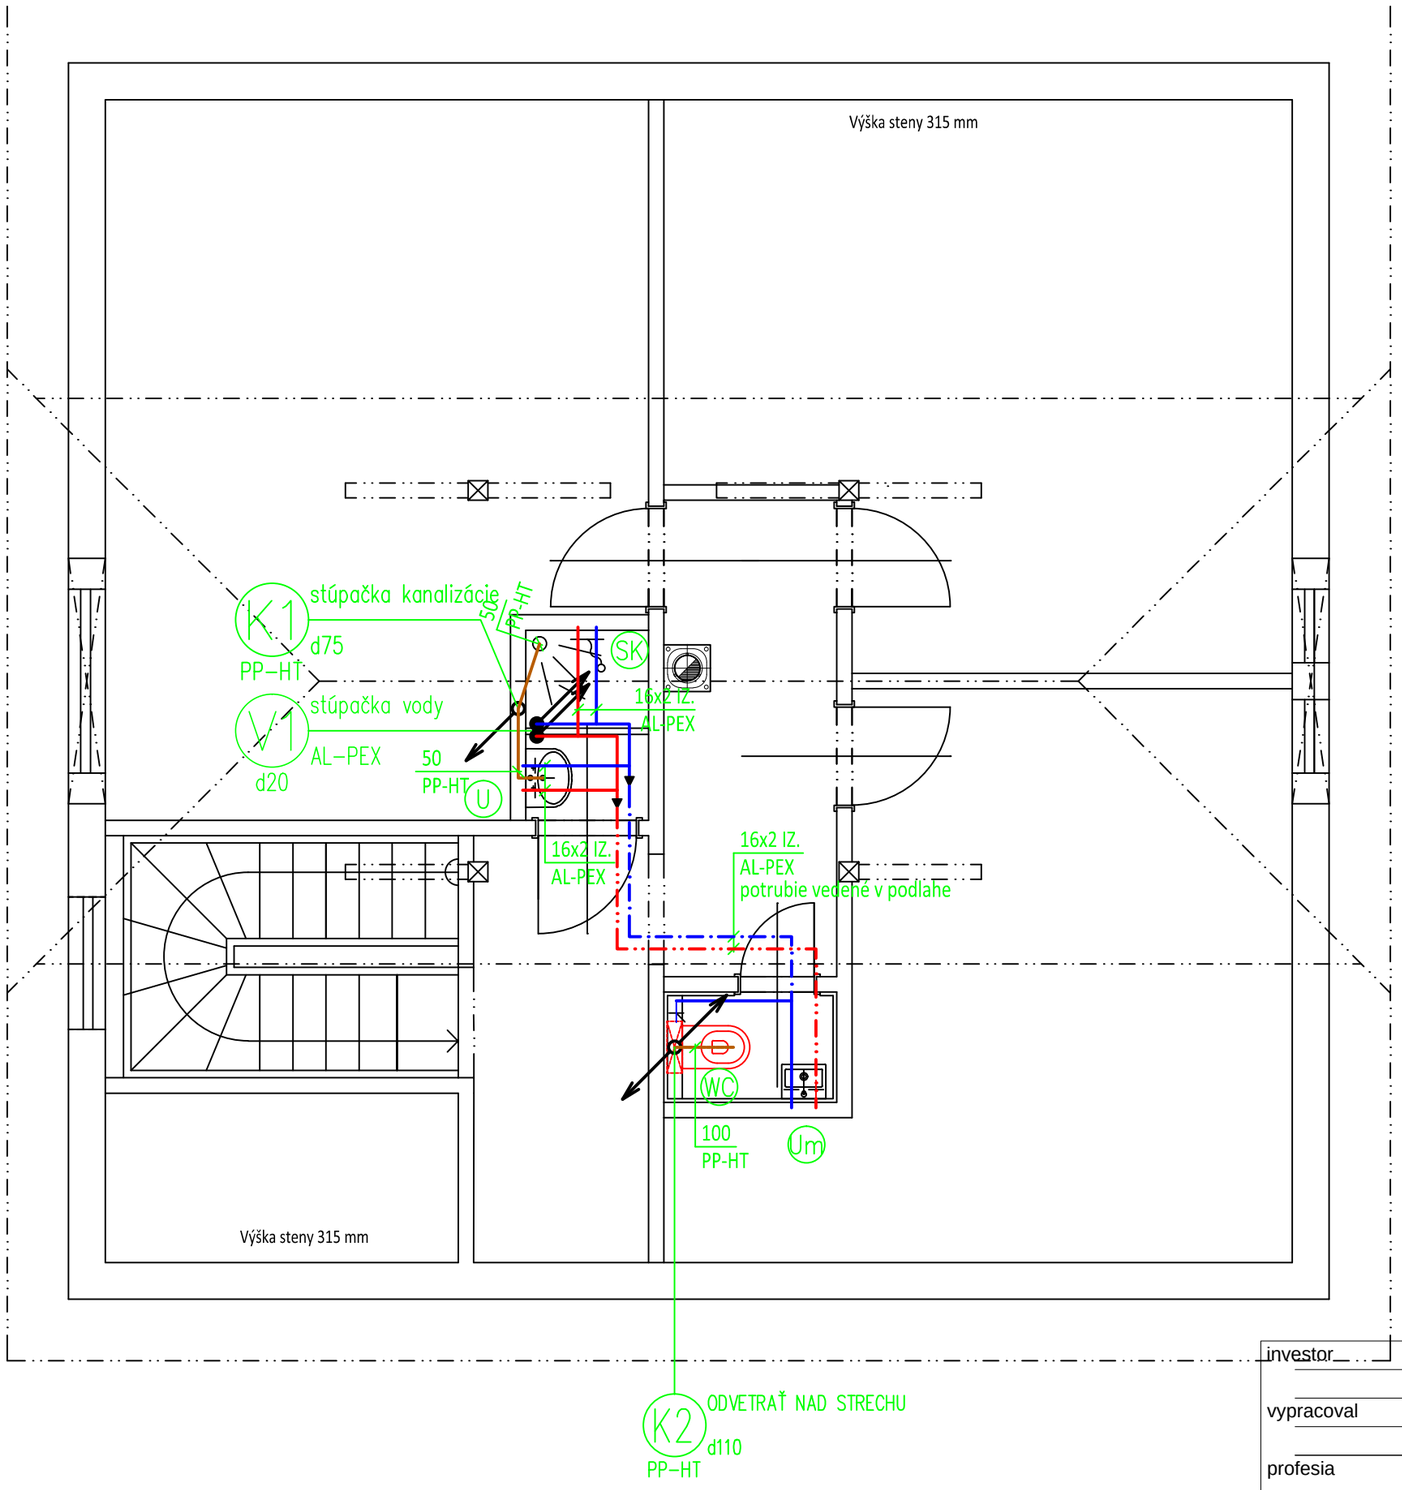


ZARIAĎOVACIE PREDMETY

U	**UMÝVADLO** umývadlová batéria stojánková 2x rohový ventil DN15 (v. 580mm) kanal d50 PE-HT (v. 530mm)
Um	**UMÝVADLO MALÉ** umývadlová batéria stojánková 2x rohový ventil DN15 (v. 580mm) kanal d50 PE-HT (v. 530mm)
WC	**WC závesné** závesný systém Geberit 1xrohový ventil DN15 odpad PP-HT d100
SK	**SPRCHOVÝ KÚT** sprchová batéria sifón sprchový (alter. nerezový žľab HL 50W) odpad PP-HT d50

Al-PEX

NOVÝ ROZVOD STUDENEJ A TEPLEJ VODY -
materiál : potrubie - ALPEX (viacvrstvové potrubie)
napr. IVAR ALPEX-DUO XS
spájané lisovaním, vedené v podlahe a stene
Potrubie bude izolované po celej dĺžke potrubnými púzdrami hr. 20mm.
dĺžky :

Ø 16x2,0	30,0 m
Ø 20x2,0	30,0 m

PP-HT

VNÚTORNÁ KANALIZÁCIA - ODPADY
PP HT odpadné potrubie s hrdlami
dĺžky :

d50	4,0 m
d75	10,0 m
d100	15,0 m

K1	**STÚPAČKY KANALIZÁCIE**
K1.1	K2 - ODVETRAŤ NAD STRECHU
K2	
K2.1	
V1	**STÚPAČKA VODY** zo suterénu

investor	Lesy Slovenskej republiky, š.p., Odštepný závod Šaštín Pri rybníku 1301, 908 41 Šaštín, Slovenská republika
vypracoval	Ing. Michal Bilkovič, SKSI 6409, IČO 50228510
profesia	ZDRAVOTECHNIKA vnútorný vodovod, vnútorná kanalizácia
názov stavby	Rekonštrukcia lesnej chaty Fáberky
miesto stavby	Rekreačná oblasť Gazárka, Pč:2096/1, LV:586, k.ú. Šaštín, obec Šaštín-Stráže, Slovenská republika
názov výkresu	Pôdorys nového podkrovia

stupeň: projekt pre stavebné povolenie
dátum: 11/2017
mierka: 1:50
formát: A3
číslo výkresu: 3

bilkovič
Ing. Michal Bilkovič
projektovanie, montáž
technických zariadení budov
vykurovanie, voda
kanalizácia, plyn
fotovoltické, termické solárne systémy
kancelária :
Námestie Mieru 5, 908 51 Holíč
mbilkovic@gmail.com
+421 948 400 004