


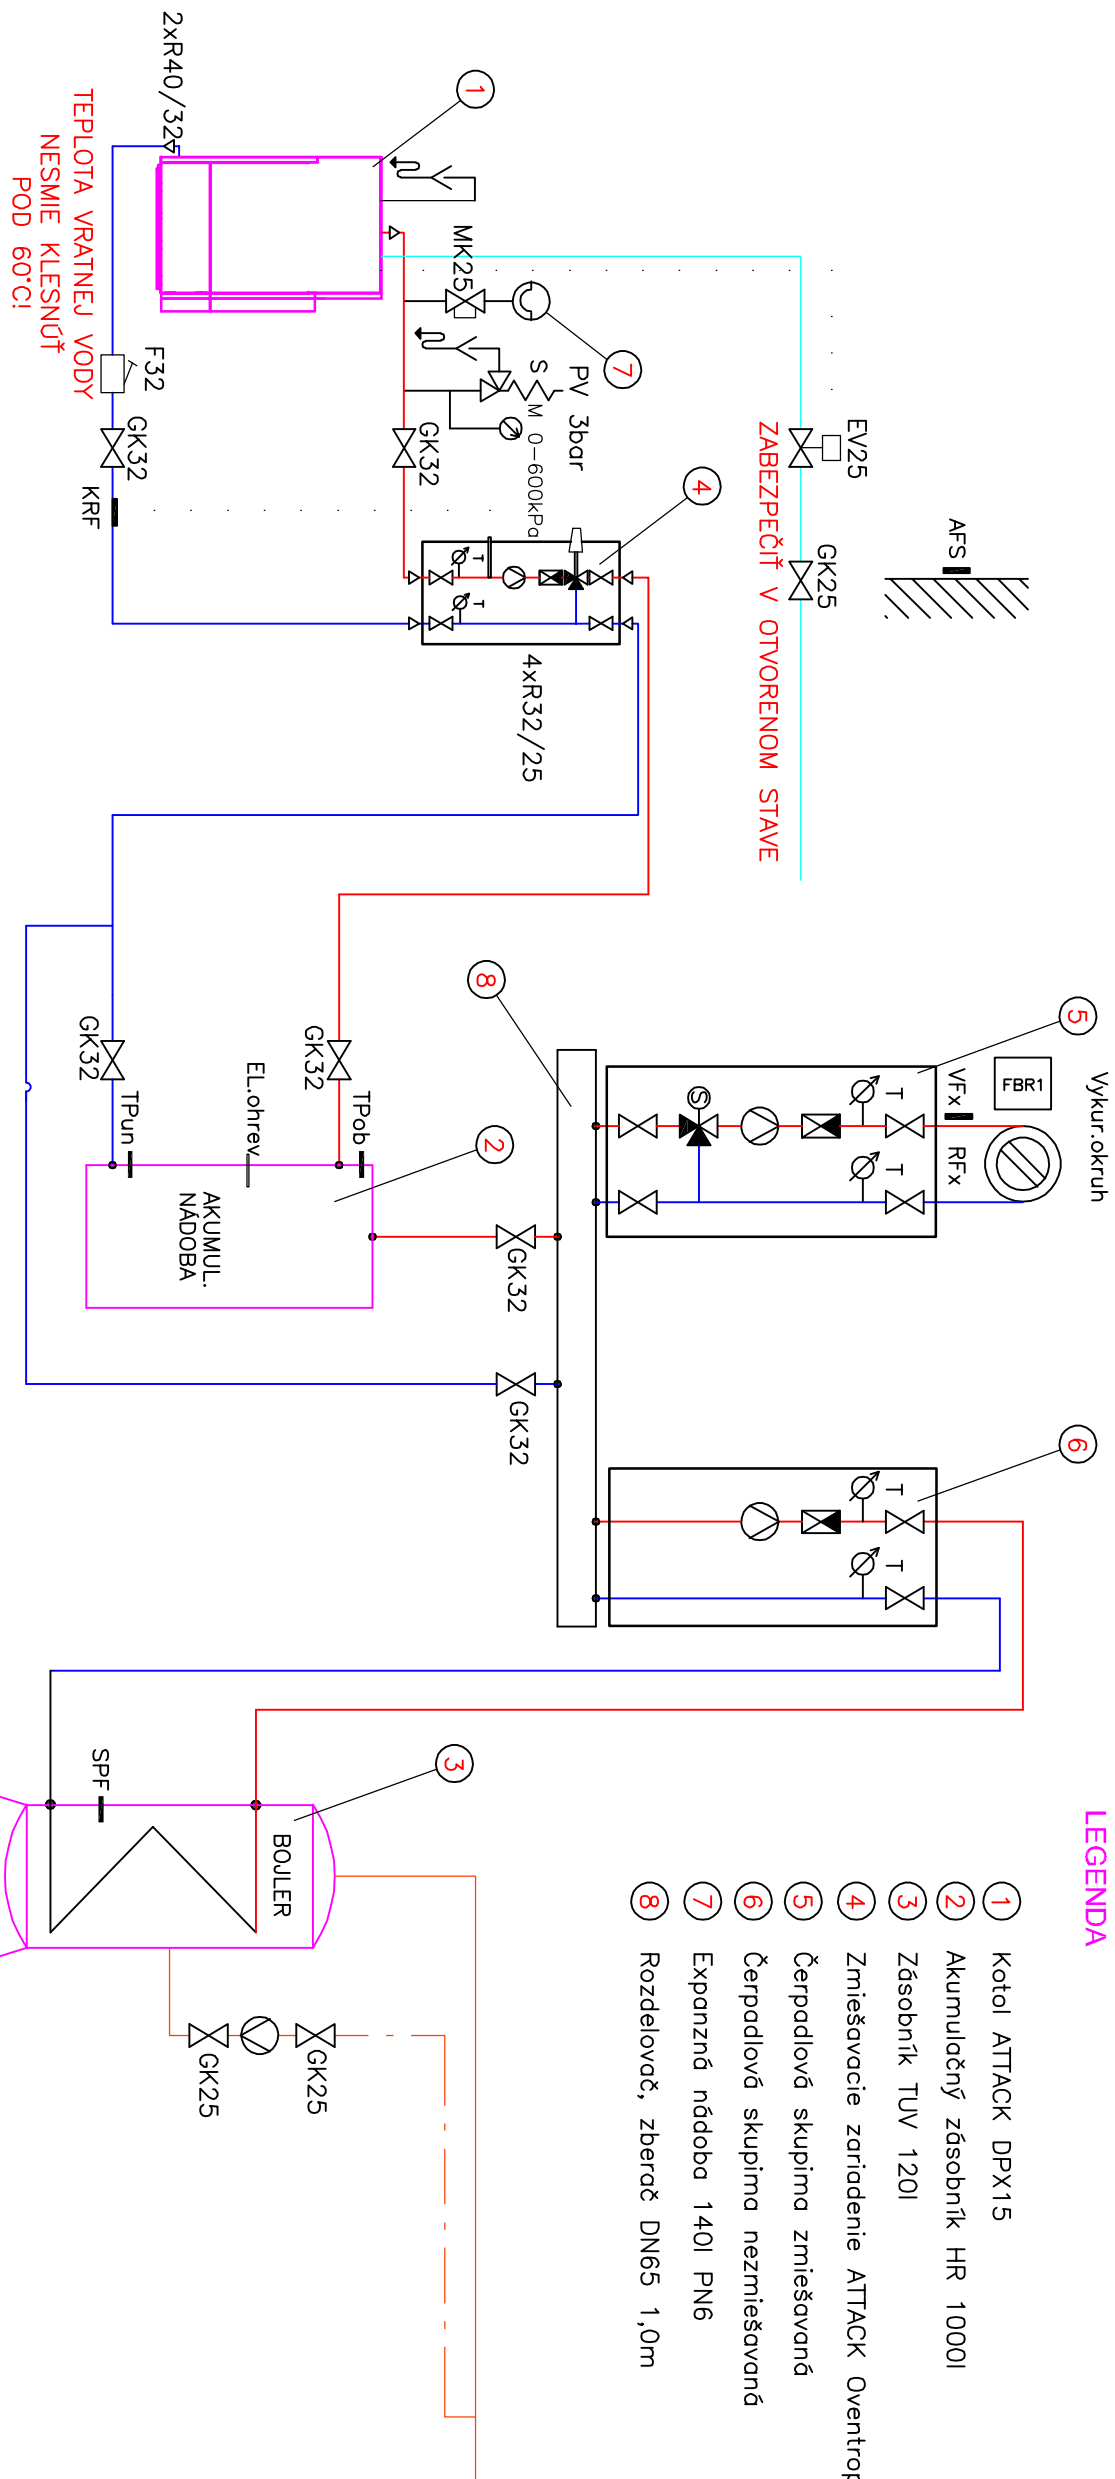

LEGENDA ARMATÚR

- OBEHOVÉ ČERPADLO
- VENTIL
- TROJCESTNÝ VENTIL
- EL. VENTIL
- EXPANZNÁ NADOBKA
- SPRÁTNÝ VENTIL
- POISTNÝ VENTIL
- TEPLOMER
- KONTAKTNÝ TERMOSTAT
- PON.TERM.SO SNÍMAČOM
- ODTOK
- REGUL.IZBOVEJ TEPLOTY
- TLAKOMER

LEGENDA POTRUBÍ

- Prívodné potrubie 70°C
- Vratné potrubie 50°C
- TPV potrubie
- SV potrubie
- Cirkulačné potrubie

AUTOR PROJEKTU:		VYPRACOVAL:		ZODP. PROJEKTANT:	
ateliér-m spol. s r.o.		Ing. Ivan Sokologorský		Ing. Ivan Sokologorský	
INVESTOR: Lesy Slovenskej republiky, š.p., Námestie SNP 8, Banská Bystrica, PSČ 975 66, SR, IČO: 36038351					
STAVBA:					
DVOJLESŇOVÁ PSÍČOVÁ rekonštrukcia					
MIESTO: kat. úz. Sedliská					
OBJEKT:					
OBSAH VÝKRESU:		STUPEŇ DOKUMENTÁCIE:			
SCHEMA ZAPOJENIA		Projekt pre stavebné povolenie			
MATERIA:					
BEZ					
VÝKRES Č.: U.1					