


LEGENDA MIESTNOSTÍ

Č.M.	NÁZOV MIESTNOSTI	OSVETLENIE
1.01	ZÁDVERIE	100lx
1.02	CHODBA	150lx
1.03	IZBA	200lx
1.04	KUCHYŇA	300lx
1.05	ŠPAJZA	200lx
1.06	WC	100lx
1.07	UMYVÁREŇ	200lx
1.08	SCHODISKO	150lx
1.09	GARÁŽ	50lx

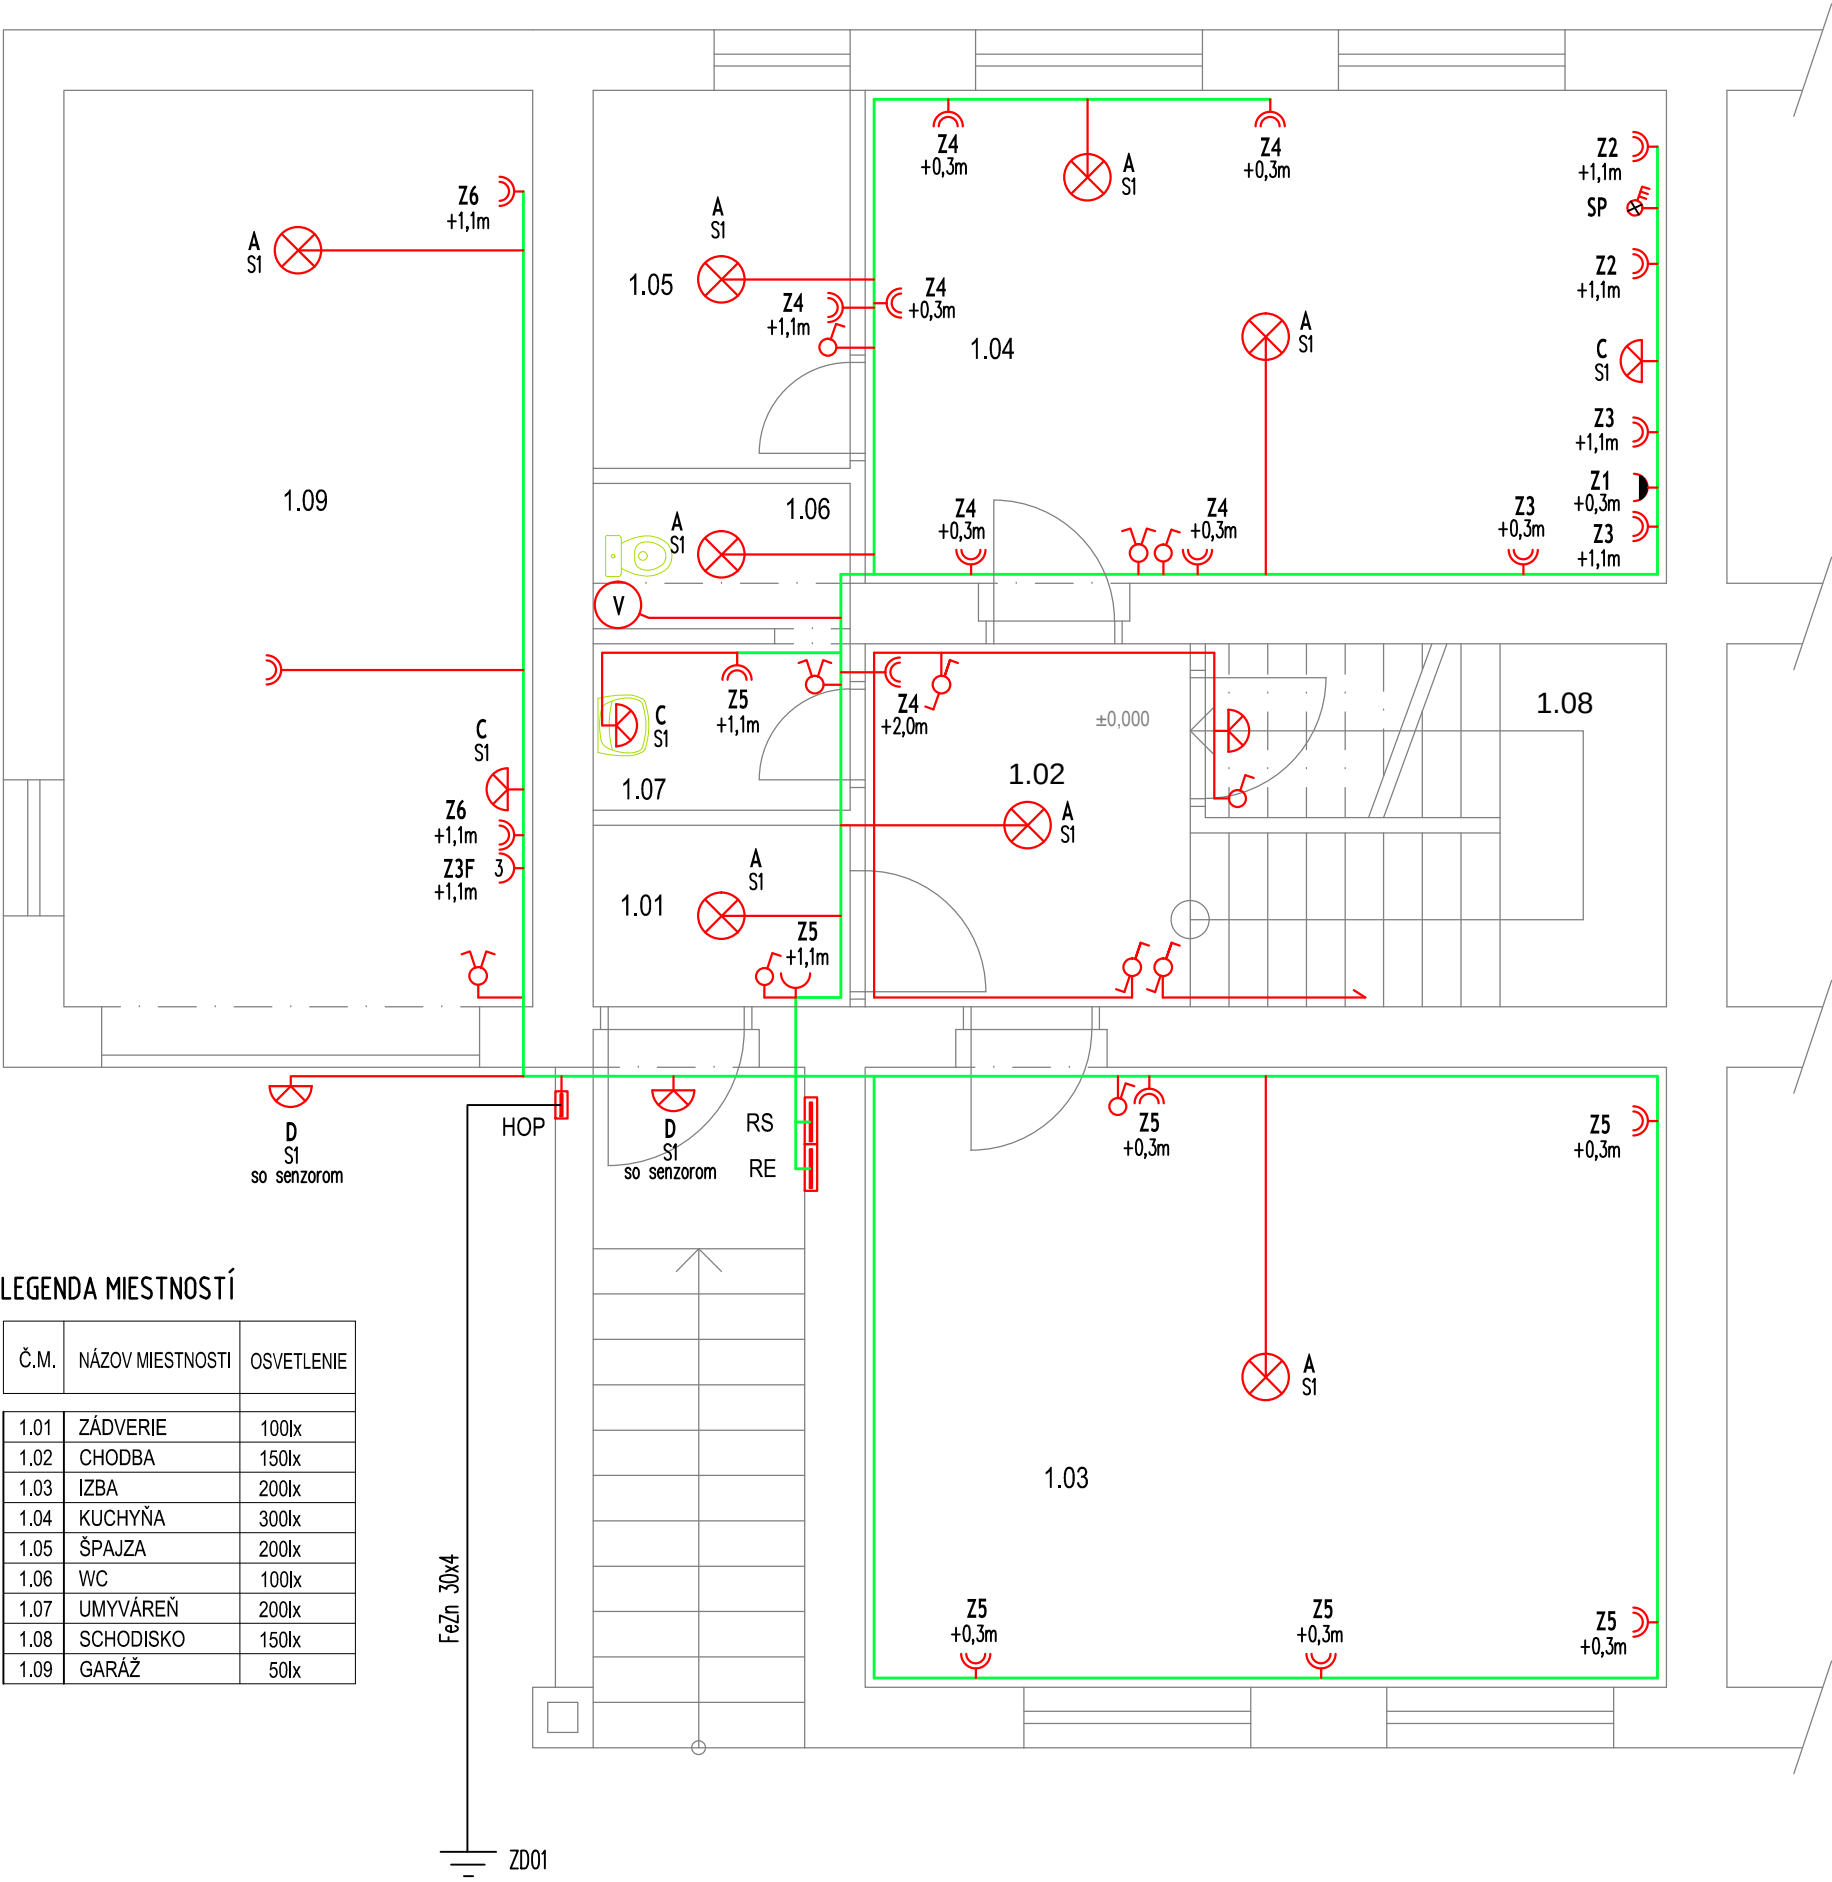

SÚSTAVA: 3PEN AC 50Hz, 400/230V, SIEŤ TN-C-S
II. NAPÁŤOVÉ PÁSMO PRE STRIEDAVÉ NAPÄTIE V ZMYSLE STN 33 0110
OCHRANNÉ OPATRENIE V ZMYSLE STN 33 2000-4-41:
A) POŽIADAVKY NA ZÁKLADNÚ OCHRANU (PRED PRIAMYM DOTYKOM) V ZMYSLE ČL.411.2
A.1 ZÁKLADNÁ IZOLÁCIA ŽIVÝCH ČASTÍ, A.2 ZÁBRANAMI ALEBO KRYTMI
B.2 PREKÁŽKAMI. B.3 UMIESTNENÍM MIMO DOSAH
B) POŽIADAVKY NA OCHRANU PRI PORUČE (PRED NEPRIAMYM DOTYKOM) V ZMYSLE ČL. 411.3
411.3.1 OCHRANNÉ UZEMNENIE A OCHRANNÉ POSPÁJANIE
411.3.2 SAMOČINNÉ ODPOJENIE PRI PORUČE; 411.3.3 DOPLNKOVÁ OCHRANA
C) SYSTÉM TN V ZMYSLE ČL. 411.4 (STN 33 2000-4-41)

<div><div>ateliér-m</div><div>www.atelier-m.sk</div><div>0905 50528, 0907 13766</div><div>ARCHITEKTÚRA INTERIÉR URBANIZMUS</div></div>	SADA Č.:		VÝKRES Č.: E-1	
	Časť:	ASR	DÁTUM:	02/2022
			FORMÁT:	2xA4
			MIERKA:	1:50
AUTOR PROJEKTU: ateliér-m spol. s r.o.		ZODP. PROJEKTANT: ING.ANTON FEKETE	HIP:	Ing. Marek Fenik
INVESTOR: Lesy Slovenskej republiky, š.p., Námestie SNP 8, Banská Bystrica, PSČ 975 66, SR, IČO: 36038351				
STAVBA: DVOJLEŠŇOVŇA PSÍČOVÁ rekonštrukcia				
MIESTO: kat. úz. Sedliská				
OBJEKT: ELEKTROINŠTALÁCIA				
OBSAH VÝKRESU: ELEKTROINŠTALÁCIA 1.NP		STUPEŇ DOKUMENTÁCIE: Projekt pre stavebné povolenie		