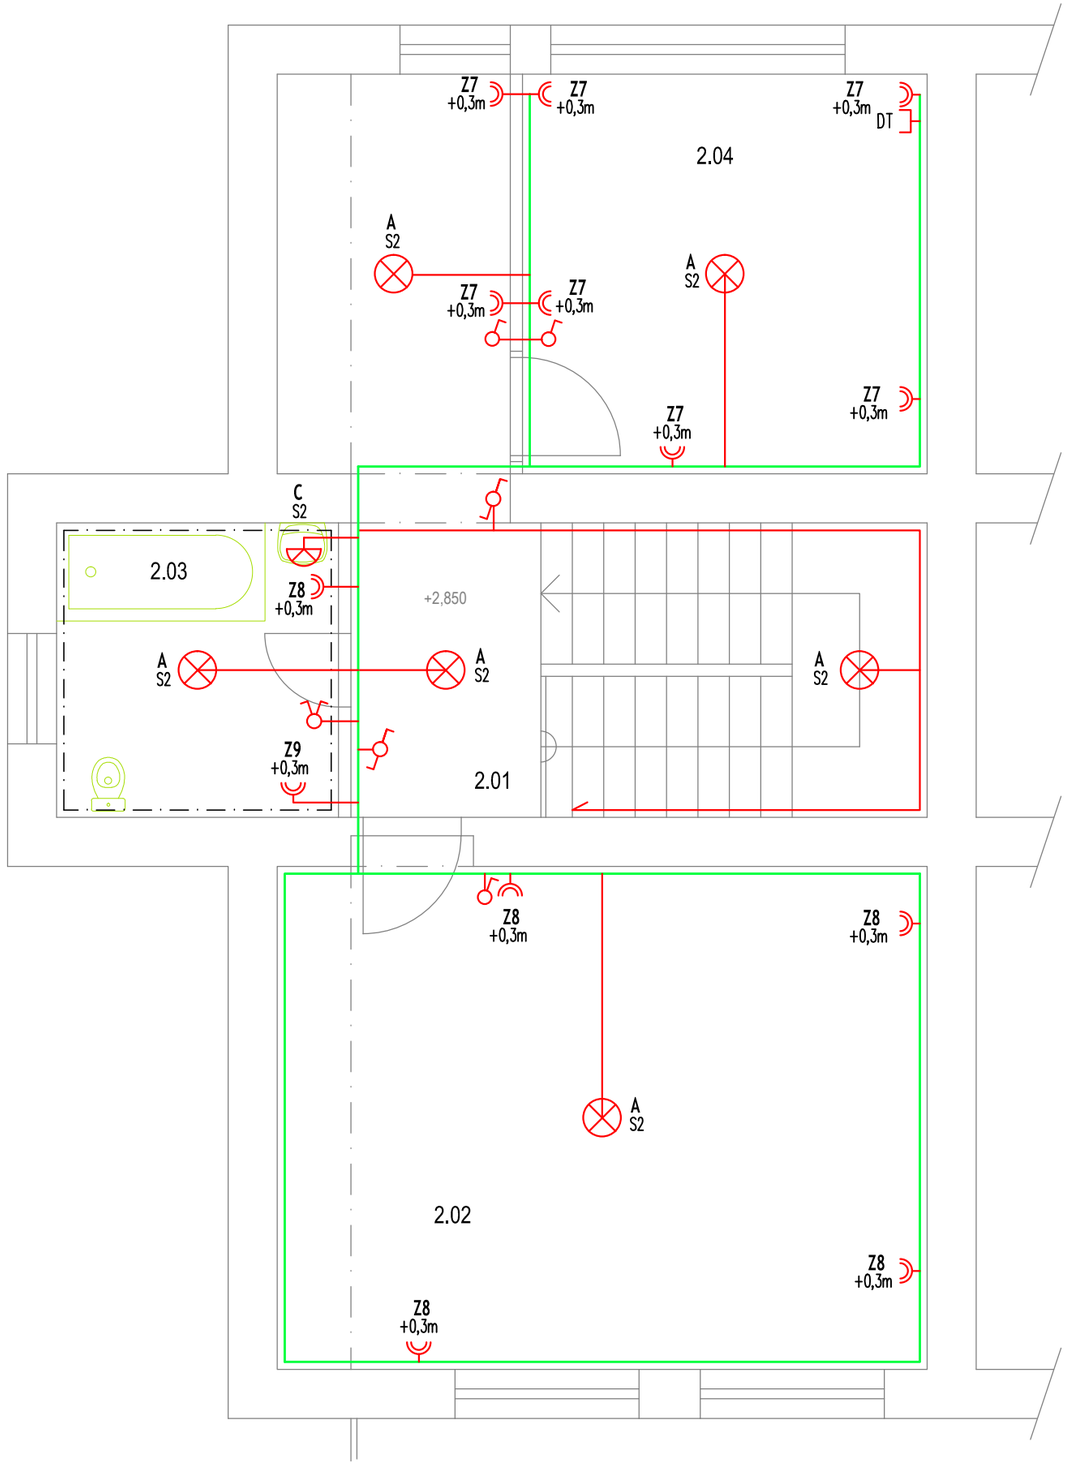

LEGENDA MIESTNOSTÍ

Č.M.	NÁZOV MIESTNOSTI	OSVETLENIE
1.01	CHODBA	150lx
1.02	IZBA	200lx
1.03	KÚPEĽŇA	200lx
1.04	IZBA	200lx

LEGENDA PRÍSTROJOV:

- A — SVETELNÝ VÝVOD-STROPNÝ, IP20
- C — SVETELNÝ VÝVOD- NÁSTENNÝ, IP20
- B — SVETELNÝ VÝVOD-STROPNÝ, IP54
- D — SVETELNÝ VÝVOD- NÁSTENNÝ, IP54
- SPÍNAČ 250V, 10A, Č.1, IP20
- SPÍNAČ 250V, 10A, Č.5, IP20
- SPÍNAČ 250V, 10A, Č.6, IP20
- SPÍNAČ 250V, 10A, Č.7, IP20
- SPÍNAČ 250V, 10A, Č.6+6, RESP. č. 6+1, IP20
- SPÍNAČ 250V, 10A, Č.1 PRE VLHKÉ PROSTREDIE, IP43
- SPÍNAČ 250V, 10A, Č.6 PRE VLHKÉ PROSTREDIE, IP43
- ZÁSUVKA JEDNONÁSOBNÁ, IP20, 250V/16A
- DVOJZÁSUVKA, IP20, 250V/16A
- 3 — ZÁSUVKA PRIEMYSELNÁ, IP54, 400V/16A
- SPORÁKOVÁ PRÍPOJKA 400V/25A
- ZÁSUVKA DO VLHKA, IP43, 250V/16A
- TF — SLABOPRÚDOVÁ ZÁSUVKA
- DT+TF — SLABOPRÚDOVÁ ZÁSUVKA DVOJITÁ
- TROJVODIČOVÝ VÝVOD
- RS — ROZVODNICA

SÚSTAVA: 3PEN AC 50Hz, 400/230V, SIEŤ TN-C-S

II. NAPÄŤOVÉ PÁSMO PRE STRIEDAVÉ NAPÄTIE V ZMYSLE STN 33 0110

OCHRANNÉ OPATRENIE V ZMYSLE STN 33 2000-4-41:

A) POŽIADAVKY NA ZÁKLADNÚ OCHRANU (PRED PRIAMYM DOTYKOM) V ZMYSLE ČL.411.2

A.1 ZÁKLADNÁ IZOLÁCIA ŽIVÝCH ČASTÍ, A.2 ZÁBRANAMI ALEBO KRYTMI
B.2 PREKÁŽKAMI, B.3 UMIESTNENÍM MIMO DOSAH

B) POŽIADAVKY NA OCHRANU PRI PORUCHE (PRED NEPRIAMYM DOTYKOM) V ZMYSLE ČL. 411.3

411.3.1 OCHRANNÉ UZEMNENIE A OCHRANNÉ POSPÁJANIE

411.3.2 SAMOČINNÉ ODPOJENIE PRI PORUCHE, 411.3.3 DOPLNKOVÁ OCHRANA

C) SYSTÉM TN V ZMYSLE ČL. 411.4 (STN 33 2000-4-41)

AUTOR PROJEKTU: ateliér-m spol. s r.o.	ZODP. PROJEKTANT: ING.ANTON FEKETE	HIP: Ing. Marek Fenik	ateliér-m www.atelier-m.sk 0905 510528, 0907 137166 ARCHITEKTÚRA INTERIÉR URBANIZMUS
INVESTOR: Lesy Slovenskej republiky, š.p., Námestie SNP 8, Banská Bystrica, PSČ 975 66, SR, IČO: 36038351			
STAVBA: DVOJLESŇOVŇA PSÍČOVÁ rekonštrukcia MIESTO: kat. úz. Sedliská OBJEKT: ELEKTROINŠTALÁCIA		ČASŤ: ASR DÁTUM: 02/2022 FORMÁT: 2xA4	SADA Č.:
OBSAH VÝKRESU: ELEKTROINŠTALÁCIA 2.NP	STUPEŇ DOKUMENTÁCIE: Projekt pre stavebné povolenie	MIERKA: 1:50	VÝKRES Č.: E-2