



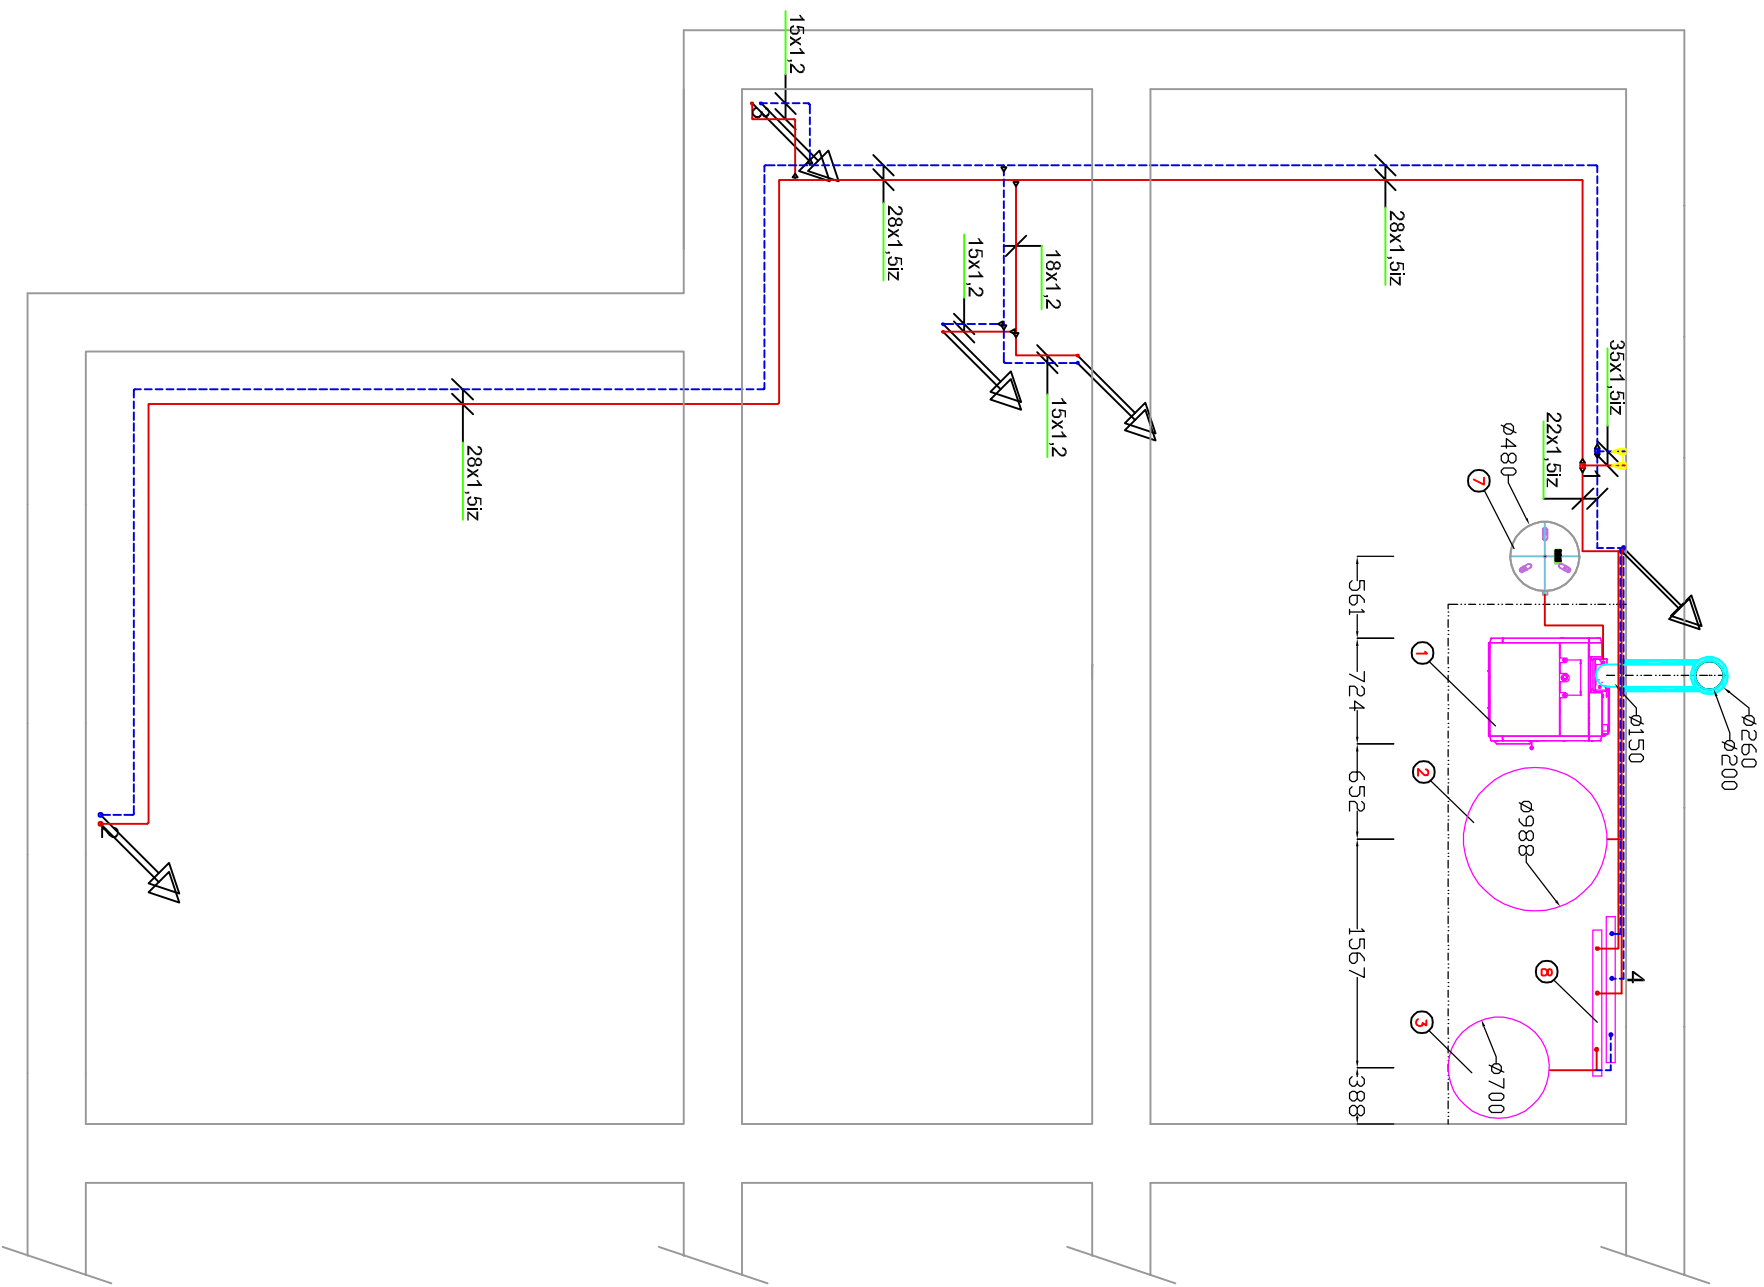

LEGENDA

- 1 Kotel ATTACK DPX15
- 2 Akumulačný zásobník HR 1000I
- 3 Zásobník TUV 120I
- 4 Zmiešavacie zariadenie ATTACK Oventrop DN25
- 5 Čerpadlová skupina zmiešavaná
- 6 Čerpadlová skupina nezmiešavaná
- 7 Expanzná nádob 140I PN6
- 8 Rozdelovač, zberač DN65 1,0m

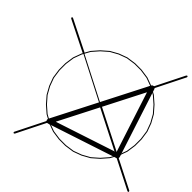

AUTOR PROJEKTU: ateliér-m spol. s r.o.		VYPRACOVAL: Ing. Ivan Sokolowski		ZODP. PROJEKTANT: Ing. Ivan Sokolowski	
INVESTOR: Lesy Slovenskej republiky, š.p., Námestie SNP 8, Banská Bystrica, PSČ 975 66, SR, IČO: 36038351					
STAVBA: DVOJLESŇOVNÁ PSÍČOVÁ rekonštrukcia MIESTO: kat. úz. Sedliská OBJEKT:					
OBSAH VÝKRESU: PÔDORYS 1.NP		STUPEŇ DOKUMENTÁCIE: Projekt pre stavebné povolenie			
<div><div>ateliér-m</div><div>www.ateliér-m.sk</div><div>0905 510528, 0907 13765</div><div>ARCHITEKTÚRA INTERIER URBANIZMUS</div></div> <div><div>ČASŤ: UVK</div><div>SADA Č.: U.2</div></div> <div><div>DÁTUM: 02/2022</div><div>VÝKRES Č.: U.2</div></div> <div><div>FORMÁT: 2xA4</div><div>MIERKA: 1:50</div></div>					