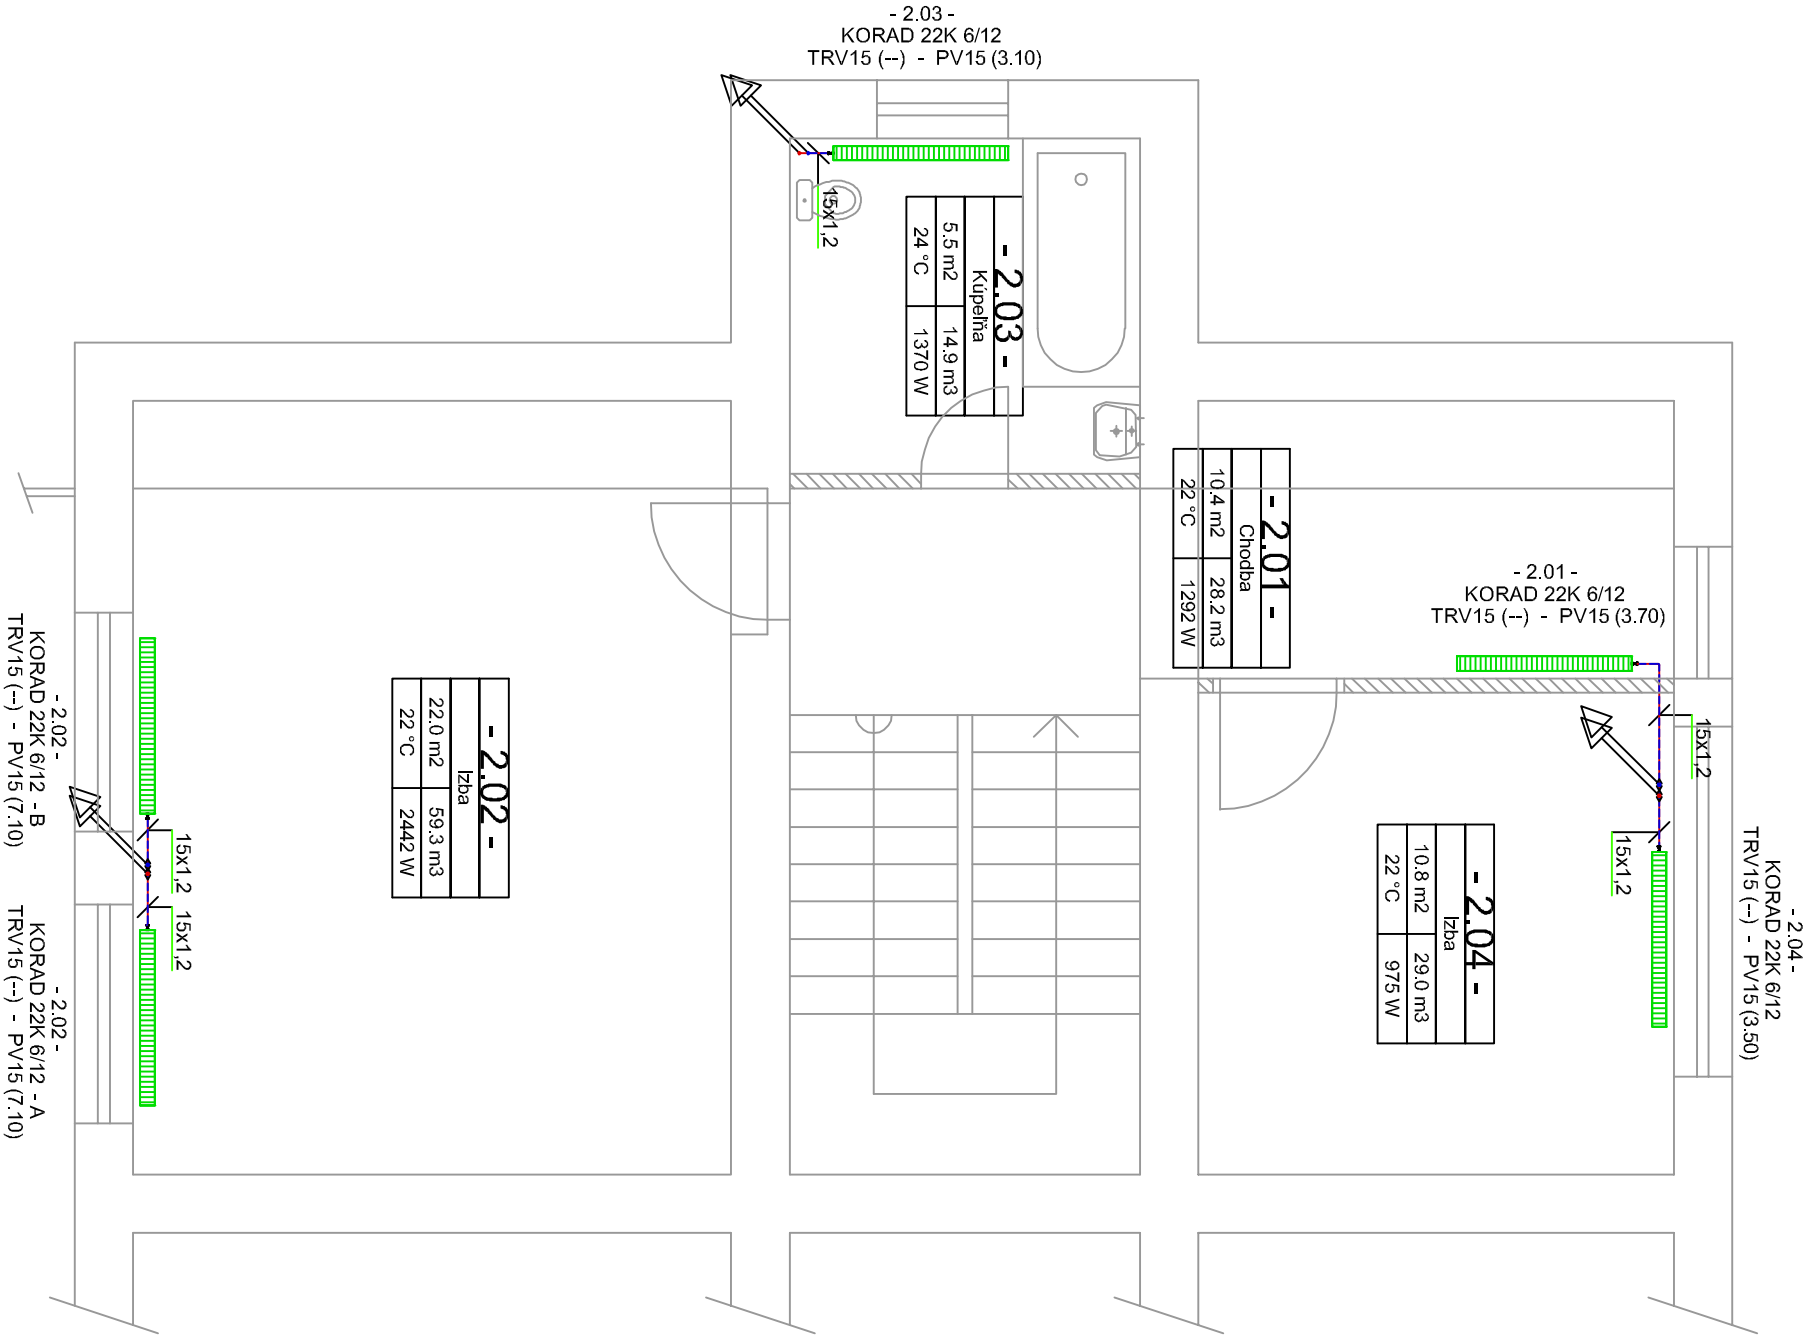


AUTOR PROJEKTU: ateliér-m spol. s r.o.		VYPRACOVAL: Ing. Ivan Sokologorský		ZODP. PROJEKTANT: Ing. Ivan Sokologorský	
INVESTOR: Lesy Slovenskej republiky, š.p., Námestie SNP 8, Banská Bystrica, PSČ 975 66, SR, IČO: 36038351					
STAVBA: DVOJLESŇOVŇA PSIČOVÁ rekonštrukcia					
MIESTO: kat. úz. Sedliská					
OBJEKT:					
OBSAH VÝKRESU: PÔDORYS 2.NP		STUPEN DOKUMENTÁCIE: Projekt pre stavebné povolenie			
MIERKA: 1:50		ČASŤ: UVK		SADA Č.: 2x A4	
VÝKRES Č.: U.3		DÁTUM: 02/2022		FORMAT: 2x A4	

ateliér-m

www.atelier-m.sk

0905 519528, 0907 13766

ARCHITEKTÚRA INTERIÉRU URBANIZMUS