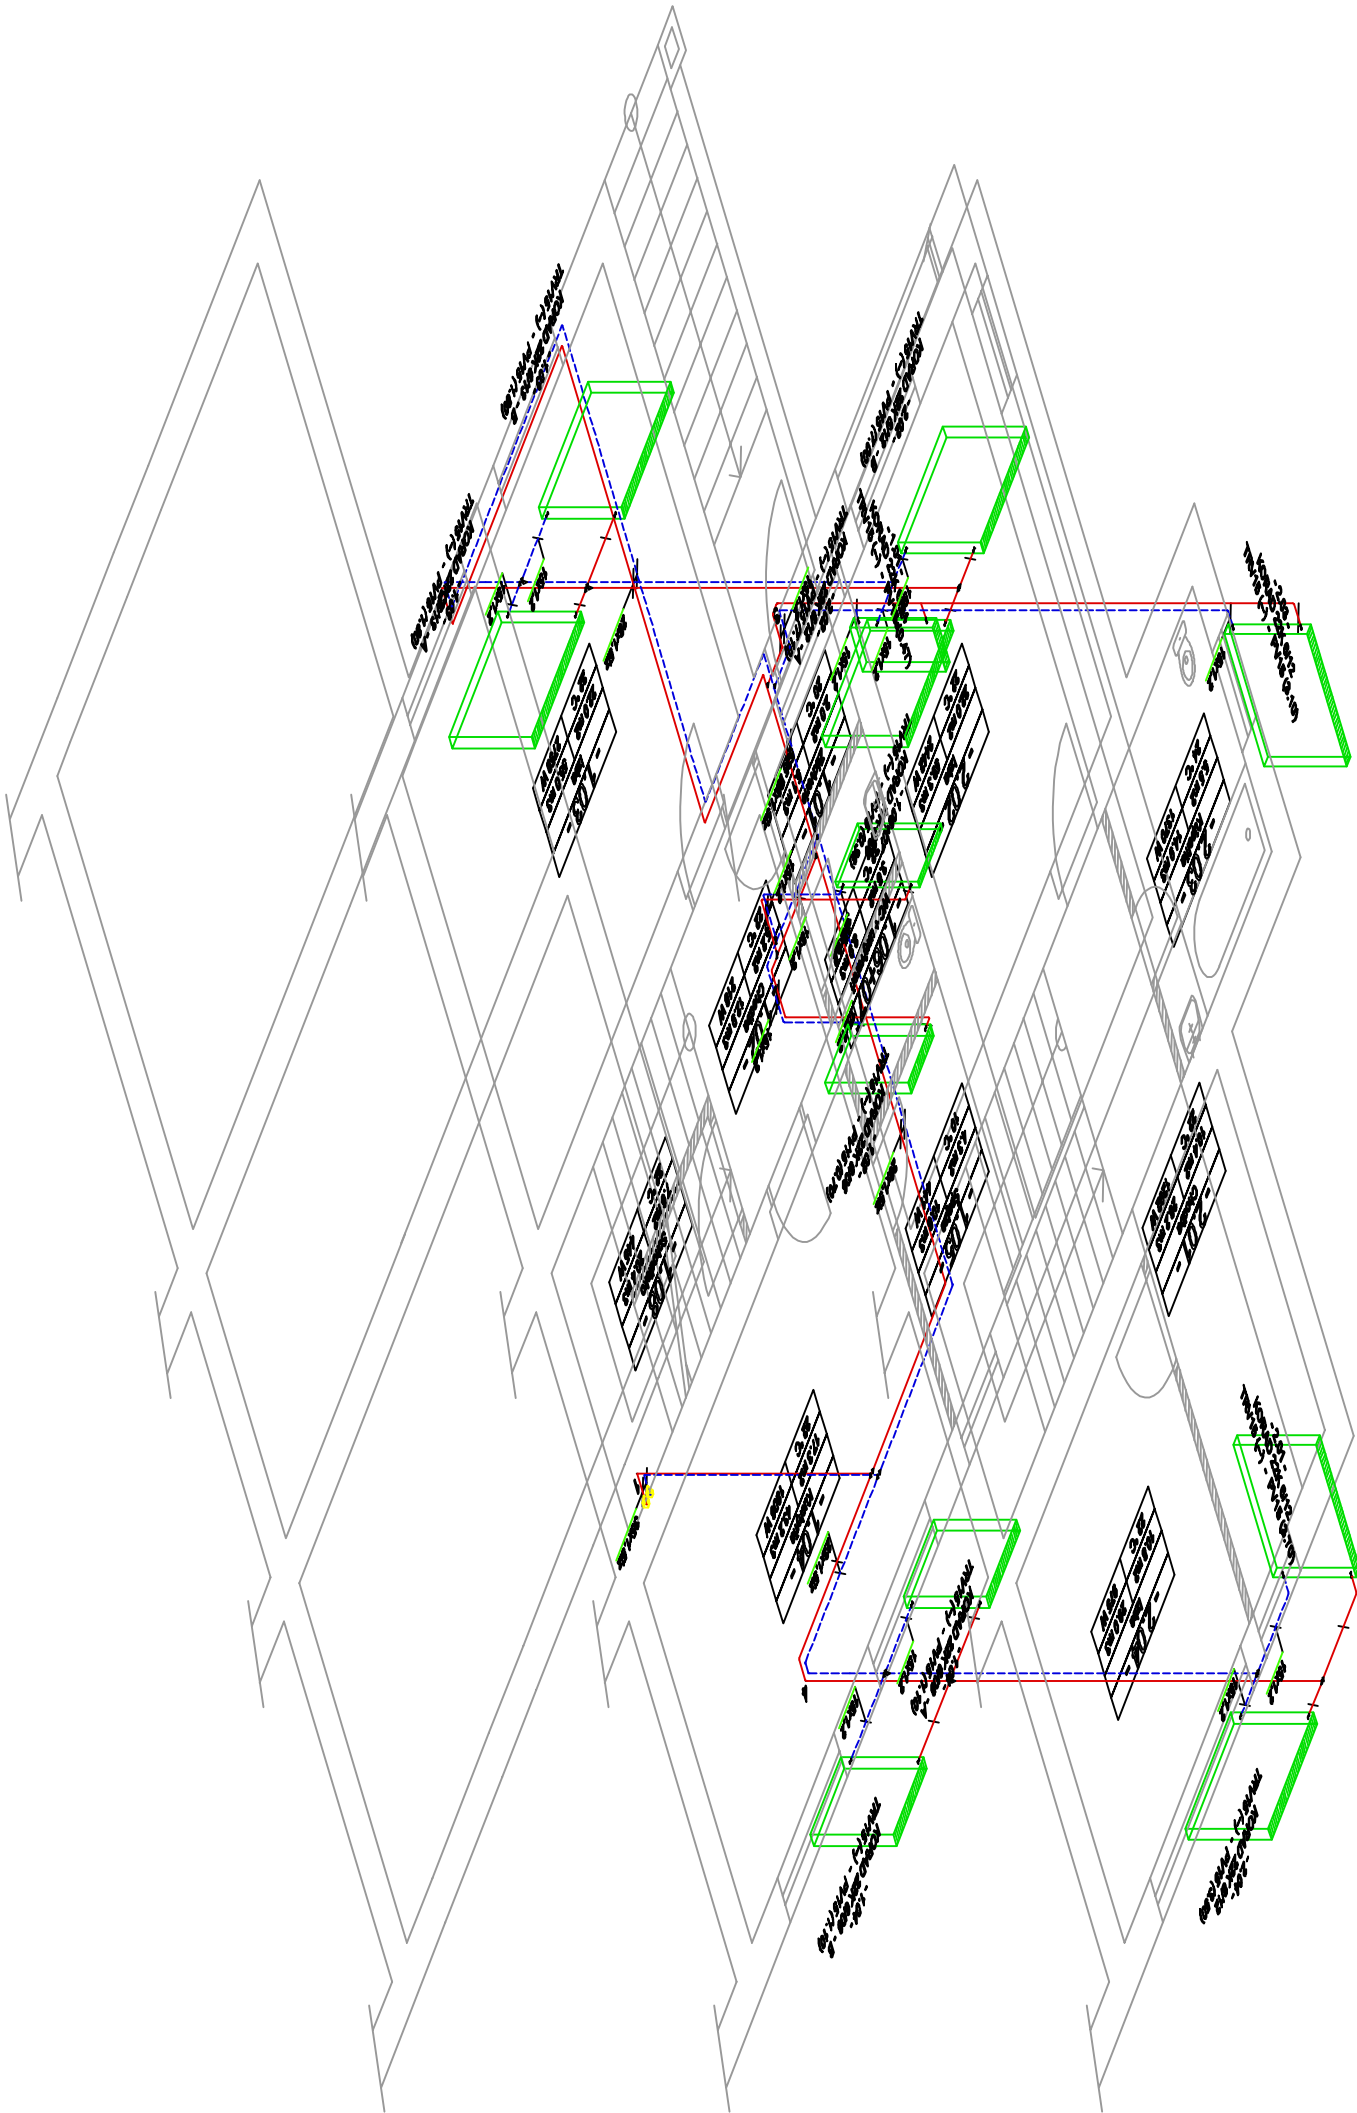


AUTOR PROJEKTU: atelier-m spol. s r.o.		VYPRACOVAL: Ing. Ivan Sokologorský		ZODP. PROJEKTANT: Ing. Ivan Sokologorský	
INVESTOR: Lesy Slovenskej republiky, š.p., Námestie SNP 8, Banská Bystrica, PSČ 975 66, SR, IČO: 36038351					
STAVBA: DVOULEŠŇOVŇA PSÍČOVÁ rekonštrukcia					
MIESTO: kat. úz. Sedliská		ČASŤ: UVK			
OBJEKT:					
OBSAH VÝKRESU: 3D POHĽAD		STUPEN DOKUMENTÁCIE: Projekt pre stavebné povolenie		MIERKA: BEZ	
		FORMÁT: 2xA4		VÝKRES Č.: U.4	

atelier-m

www.atelier-m.sk

0905 510528 0907 137166

ARCHITEKTÚRA INTERIÉR URBANIZMUS