


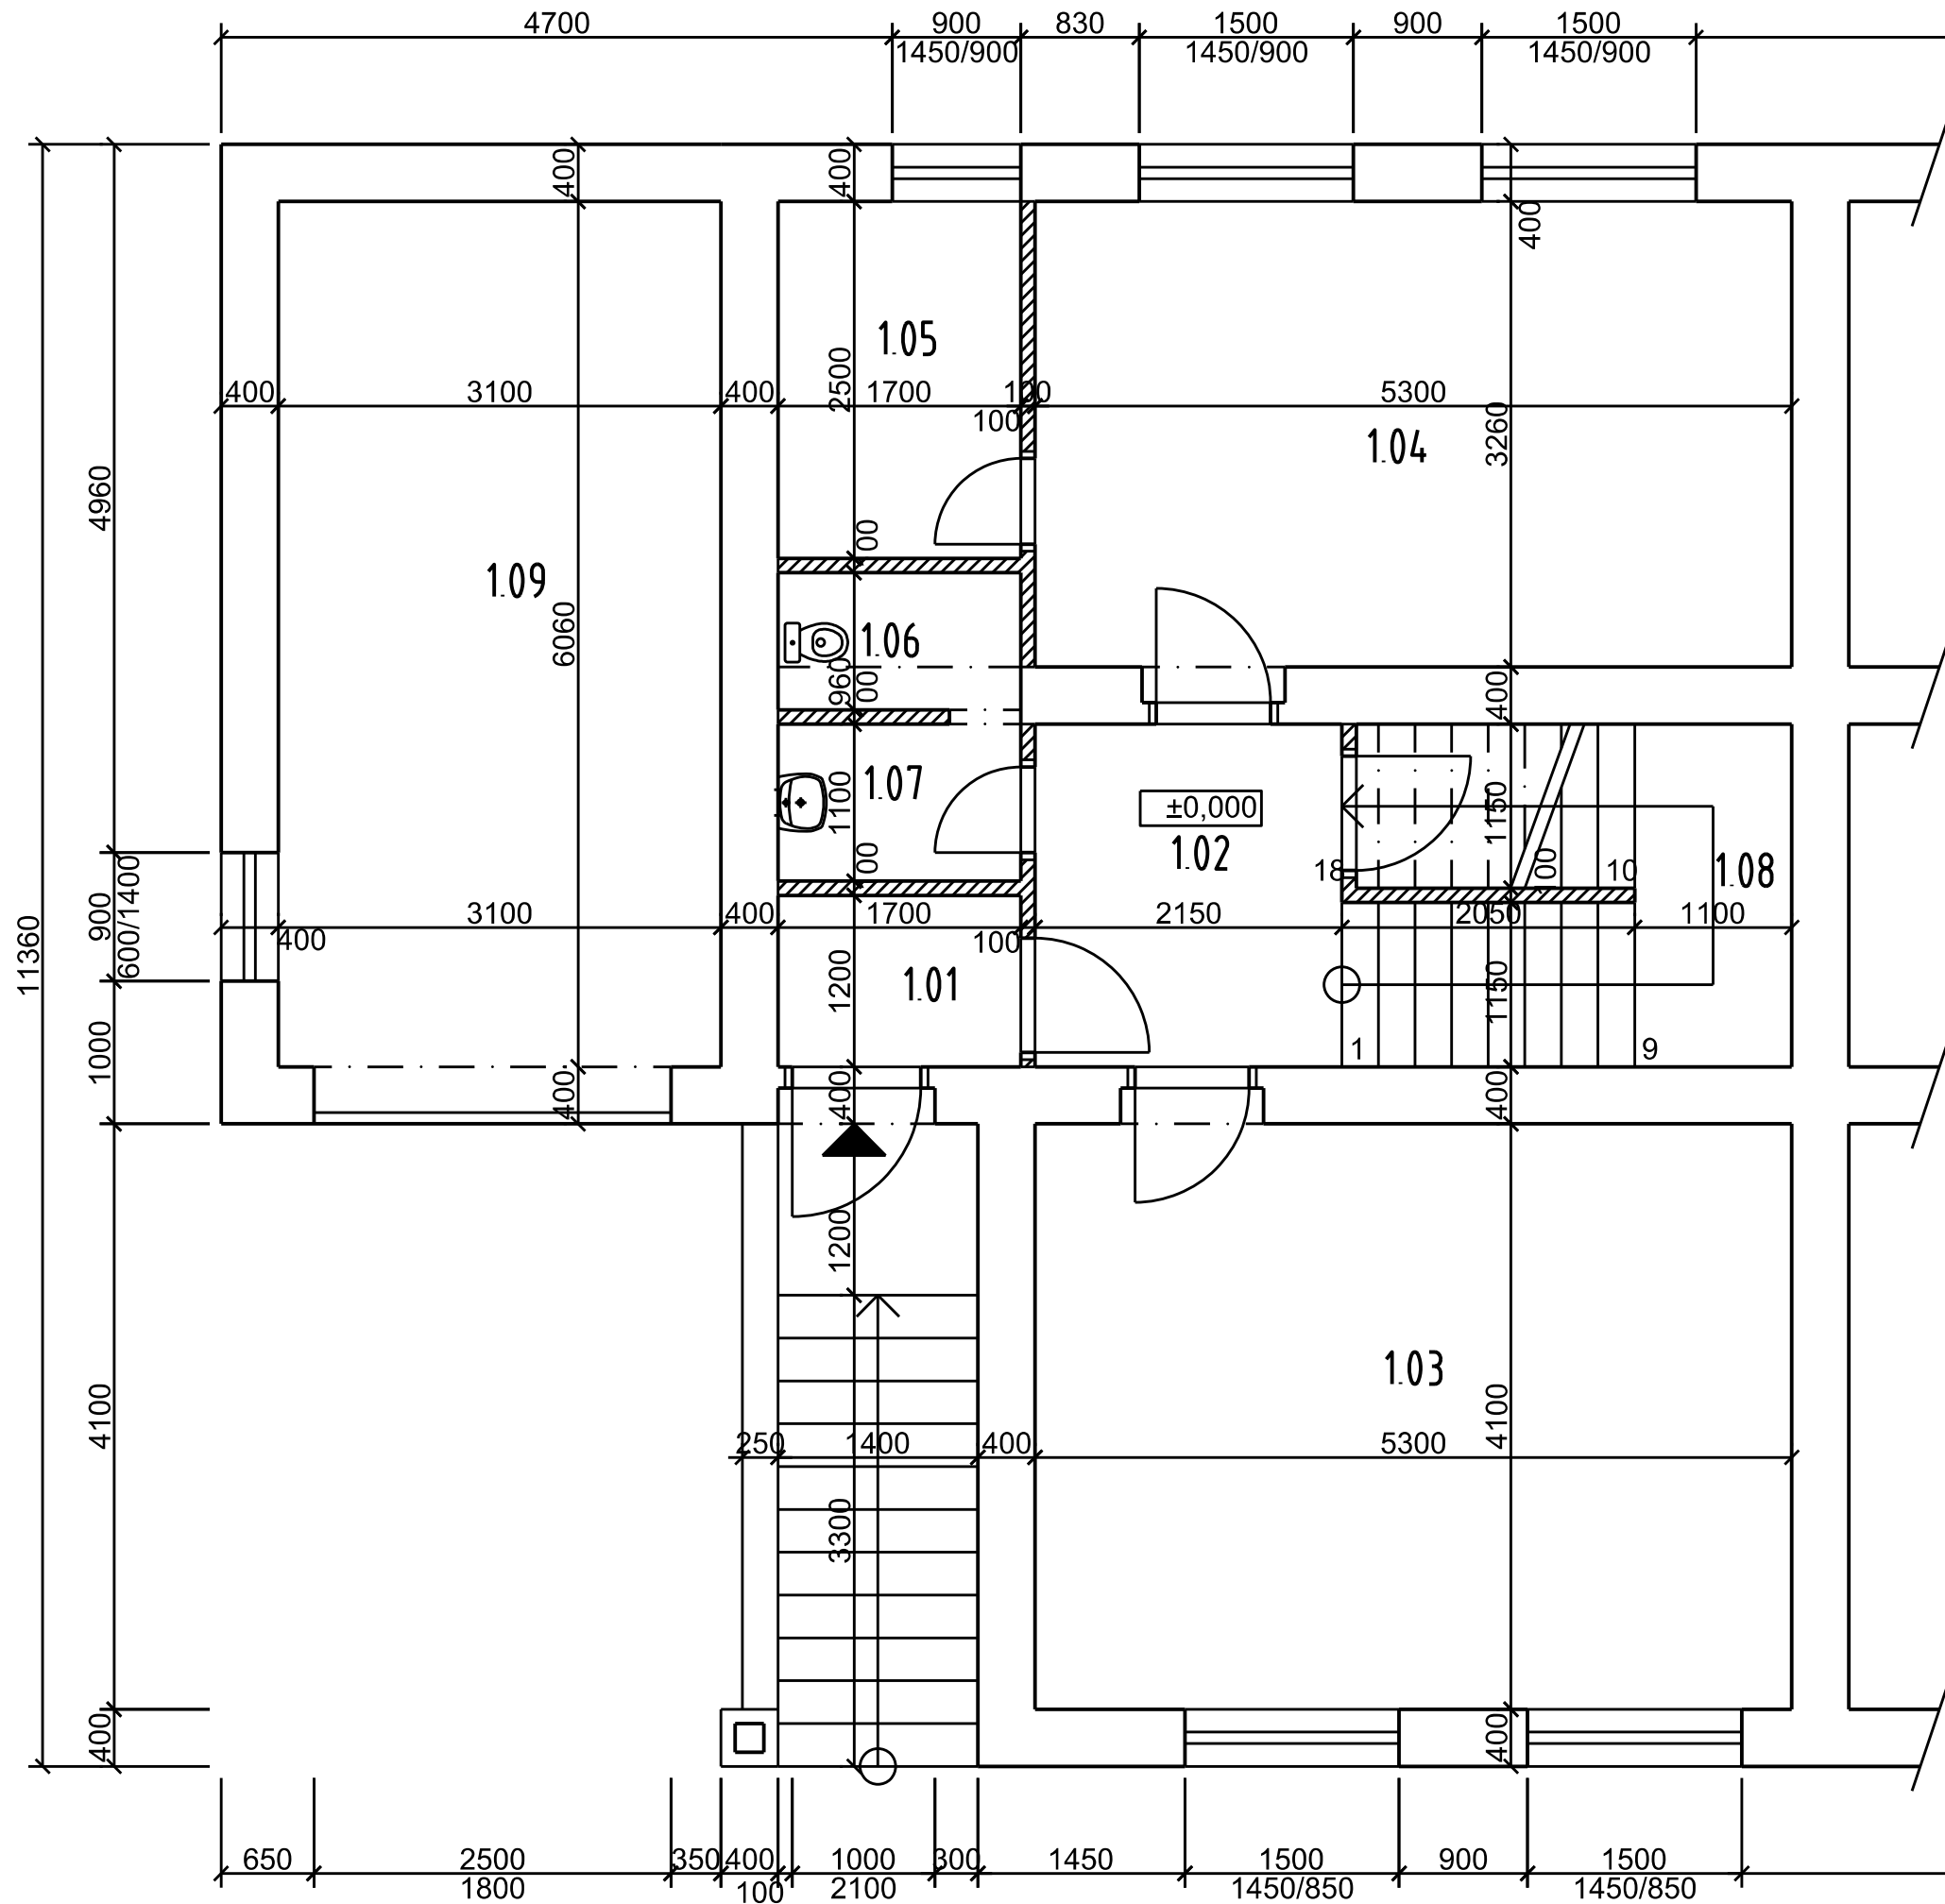



LEGENDA MIESTNOSTÍ

Č. M.	NÁZOV MIESTNOSTI	PODLAHA	STĚNY	STROP
1.01	ZÁDVERIE	2,04 m2	KERAMICKÝ SOKEL, MALBA	OMIETKA, MALBA
1.02	CHODBA	5,16 m2	KERAMICKÝ SOKEL, MALBA	OMIETKA, MALBA
1.03	IZBA	21,98 m2	SYSTÉMOVÁ LIŠTA, MALBA	OMIETKA, MALBA
1.04	KUCHYŇA	17,53 m2	PVC SOKEL, MALBA	OMIETKA, MALBA
1.05	ŠPAJZA	4,25 m2	PVC SOKEL, MALBA	OMIETKA, MALBA
1.06	WC	1,66 m2	K.O. V. 1500 MM, MALBA	OMIETKA, MALBA
1.07	UMYVÁREŇ	1,90 m2	K.O. V. 1500 MM, MALBA	OMIETKA, MALBA
1.08	SCHODISKO	7,56 m2	PVC SOKEL, MALBA	OMIETKA, MALBA
1.09	GARÁŽ	19,60 m2	BETÓNOVÁ PODLAHA	DREVENÝ STROP
SPOLU		81,68 m2		

LEGENDA MATERIÁLOV

- MURIVO Z KERAMICKÝCH TVÁRNIC HR. 400 MM
- PRIEČKY Z KERAMICKÝCH TVÁRNIC HR. 100 MM

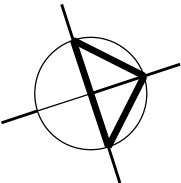

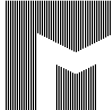AUTOR PROJEKTU: ateliér-m spol. s r.o.		VYPRACOVAL: ateliér-m spol. s r.o.		ZODP. PROJEKTANT: Ing. Marek Fenik		<div>ateliér-m</div> <div>www.ateliem.sk</div> <div>0905 510528, 0907 137166</div> <div>ARCHITEKTÚRA INTERIÉR URBANIZMUS</div> <div></div>	
INVESTOR: Lesy Slovenskej republiky, š.p., Námestie SNP 8, Banská Bystrica, PSC 975 66, SR, IČO: 36038351							
STAVBA: <div>DVOJLESŇOVŇA PSÍČOVÁ</div> <div>rekonštrukcia</div> <div>MIESTO: kat. úz. Sedliská</div> <div>OBJEKT:</div>						ČASŤ: ASR	SADA Č.:
						DÁTUM: 02/2022	
						FORMÁT: 3xA4	
						OBSAH VÝKRESU: PÓDORYS 1.NP - PÓVODNÝ STAV	