


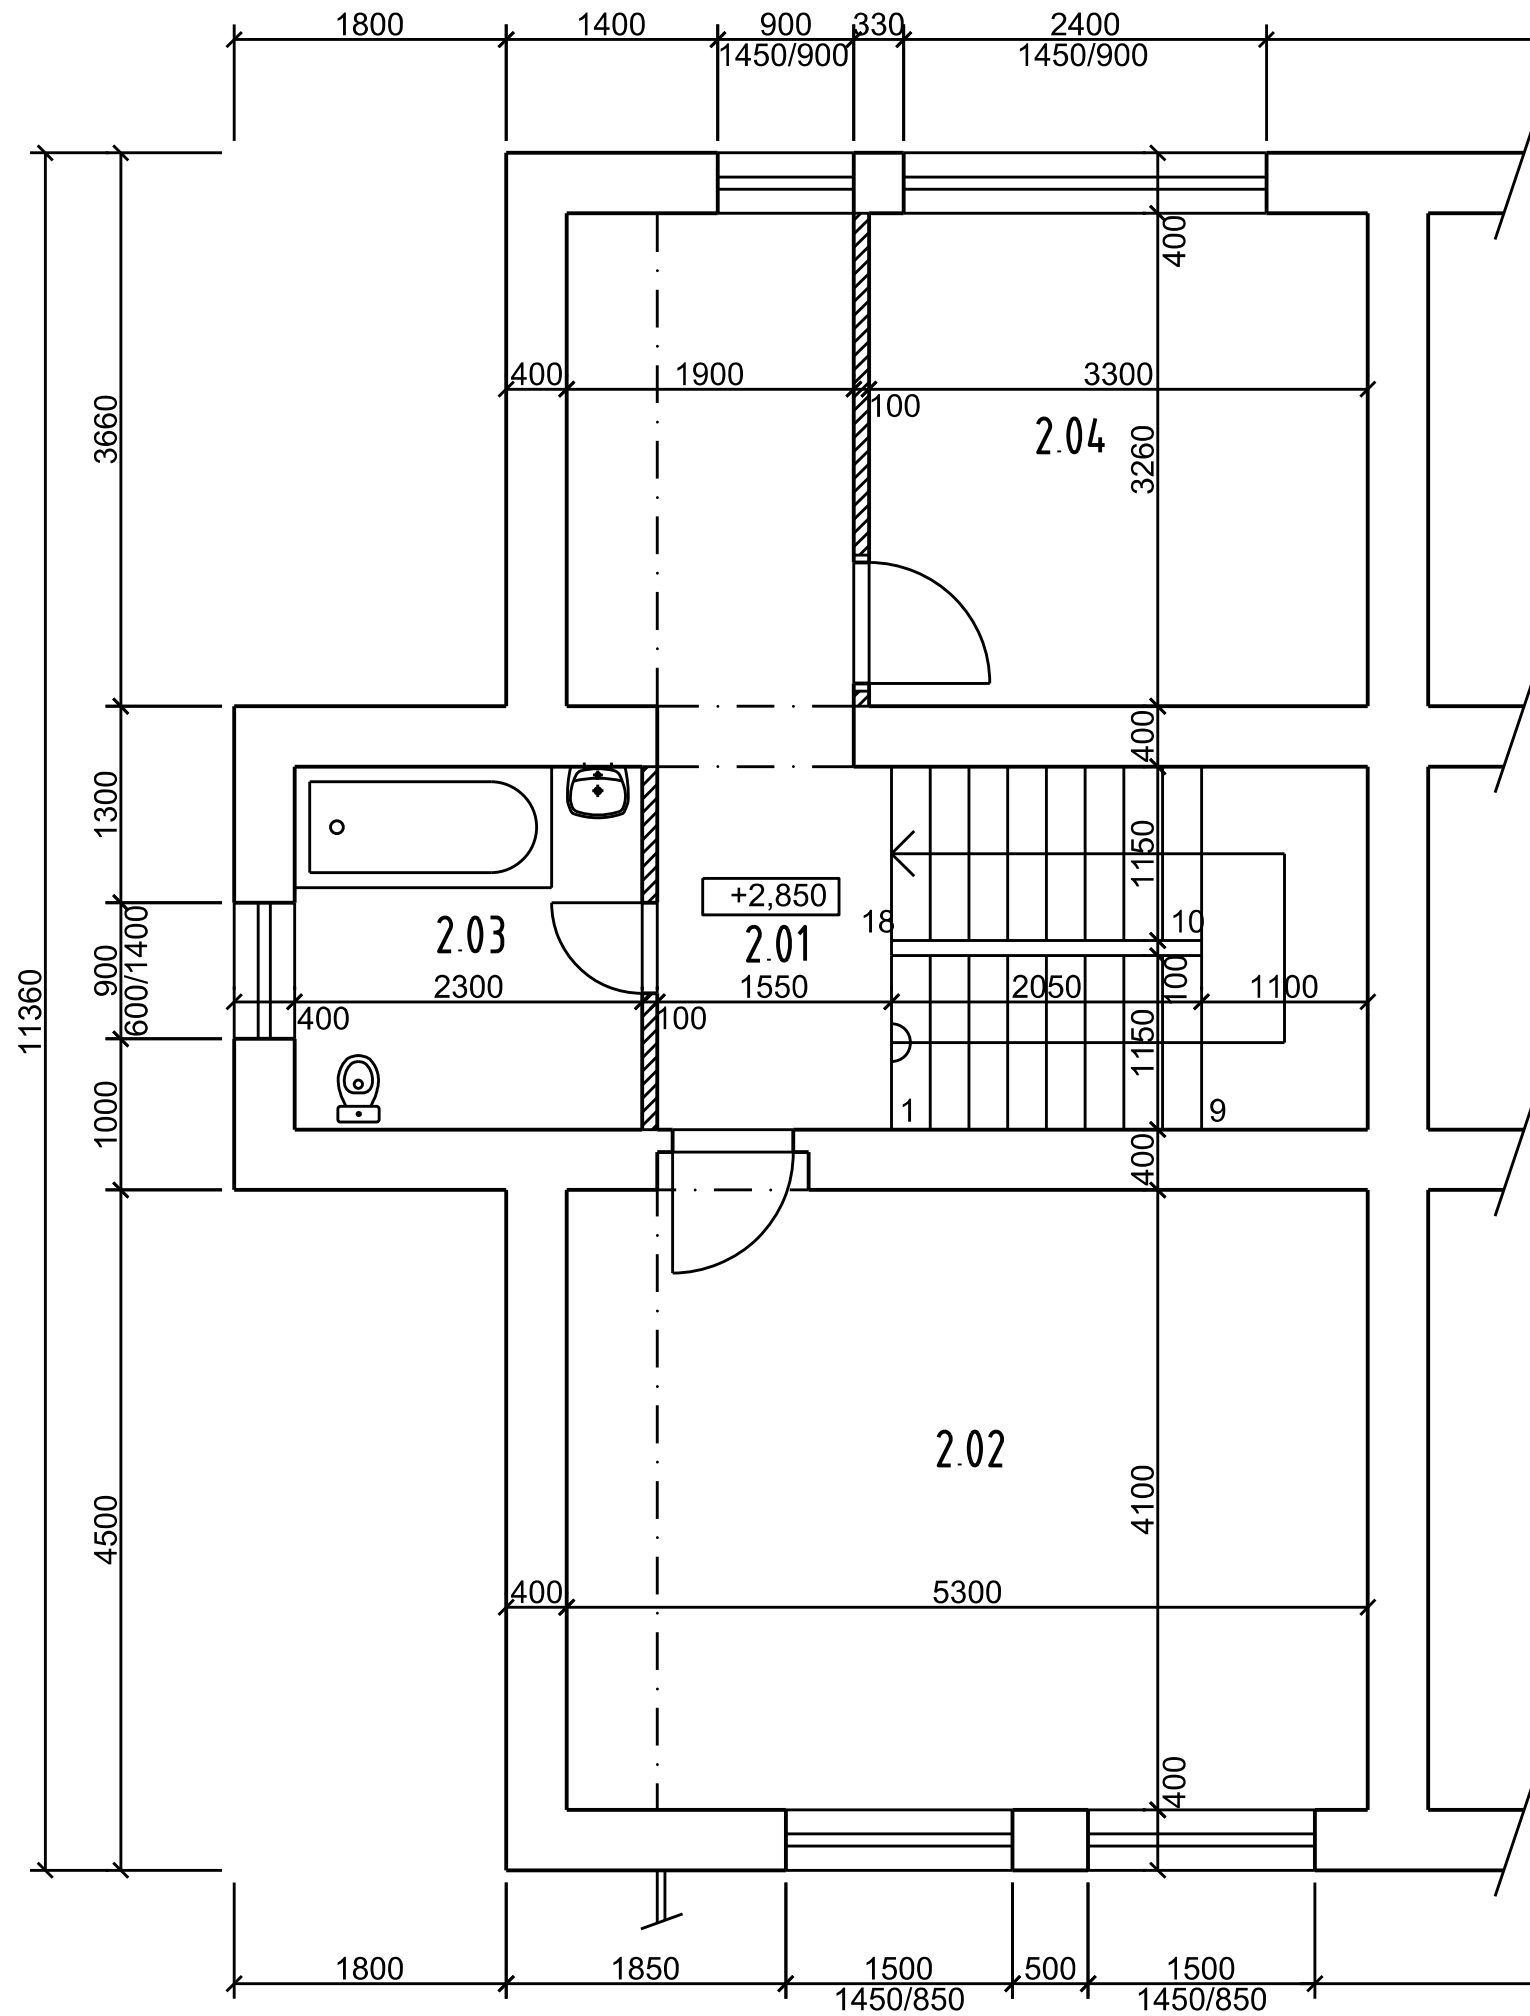

LEGENDA MIESTNOSTÍ

Č. M.	NÁZOV MIESTNOSTI	PODLAHA	STĚNY	STROP
2.01	CHODBA	10,44 m ² PVC PODLAHA	PVC SOKEL, MALBA	OMIETKA, MALBA
2.02	IZBA	21,98 m ² PVC PODLAHA	PVC SOKEL, MALBA	OMIETKA, MALBA
2.03	KÚPEĽNÁ	5,52 m ² KERAMICKÁ DLAŽBA	K.O. V. 1500 MM, MALBA	OMIETKA, MALBA
2.04	IZBA	10,76 m ² PVC PODLAHA	PVC SOKEL, MALBA	OMIETKA, MALBA
	SPOLU	48,70 m ²		

LEGENDA MATERIÁLOV

- MURIVO Z KERAMICKÝCH TVÁRNIC HR. 400 MM
- PRIEČKY Z KERAMICKÝCH TVÁRNIC HR. 100 MM

AUTOR PROJEKTU: ateliér-m spol. s r.o.		VYPRACOVAL: ateliér-m spol. s r.o.		ZODP. PROJEKTANT: Ing. Marek Fenik		ateliér-m www.atelier-m.sk 0905 510528, 0907 137166 ARCHITEKTÚRA INTERIÉR URBANIZMUS 	
INVESTOR: Lesy Slovenskej republiky, š.p., Námestie SNP 8, Banská Bystrica, PSC 975 66, SR, IČO: 36038351							
STAVBA: DVOJLESŇOVŇA PSÍČOVÁ rekonštrukcia MIESTO: kat. úz. Sedliská OBJEKT:						ČASŤ: ASR	SADA Č.:
						DÁTUM: 02/2022	
						FORMÁT: 3xA4	
OBSAH VÝKRESU: PÔDORYS 2.NP - PŮVODNÝ STAV			STUPEŇ DOKUMENTÁCIE: Projekt pre stavebné povolenie			MIERKA: 1:50	VÝKRES Č.: A.3