


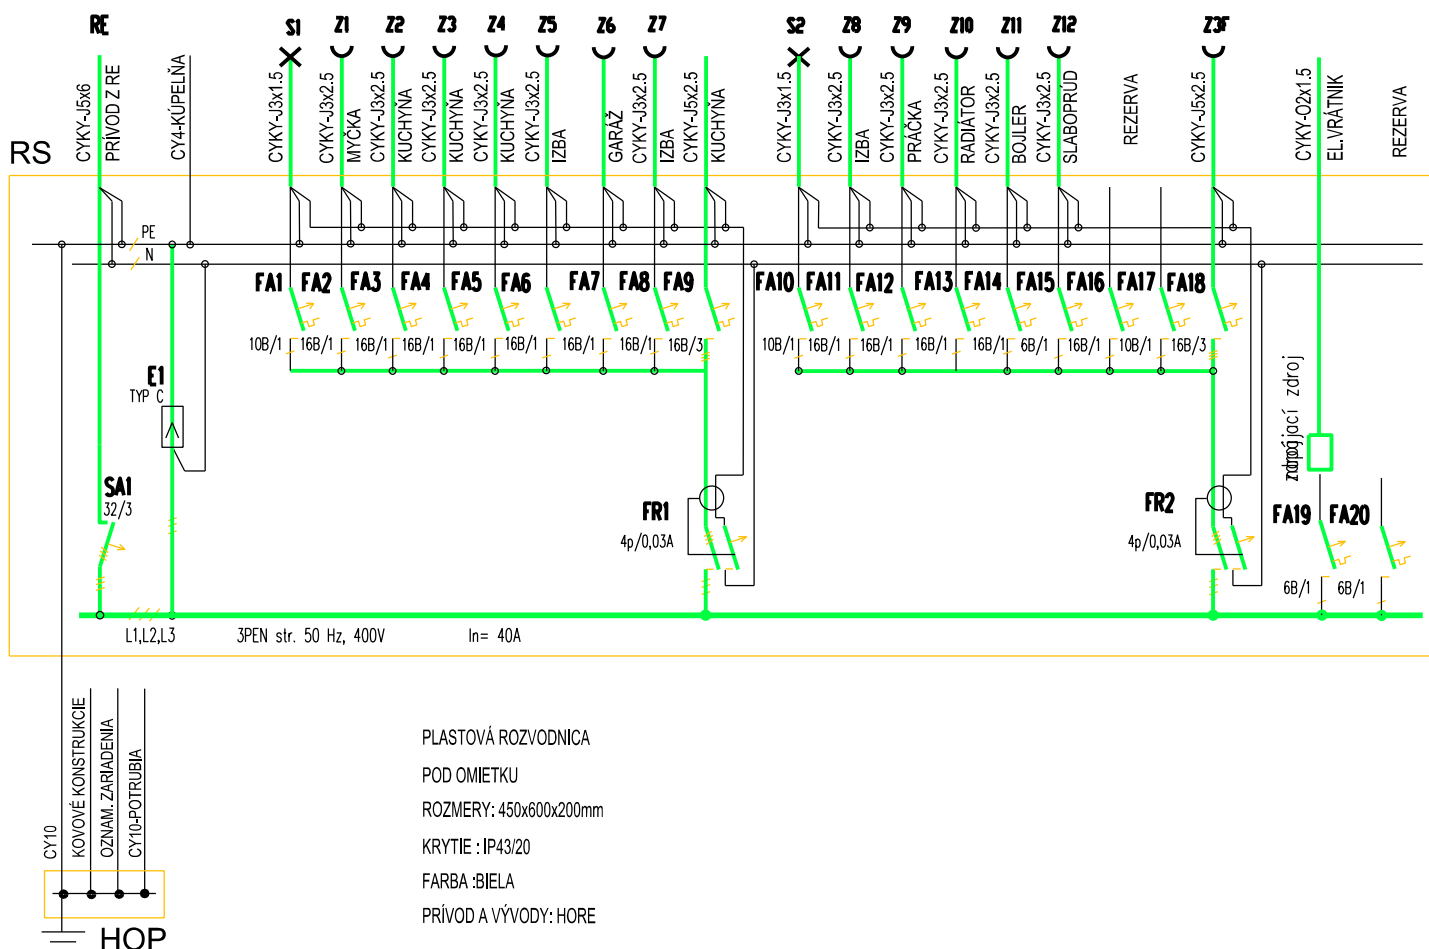

SÚSTAVA: NN- 3PEN AC 50Hz, 400V, SIEŤ: TN-C-S

II. NAPŤOVÉ PÁSMO PRE STRIEDAVÉ NAPÄTIE V ZMYSLE STN 33 0110

OCHRANNÉ OPATRENIE V ZMYSLE STN 33 2000-4-41:

A) POŽIADAVKY NA ZÁKLADNÚ OCHRANU (OCHRANU PRED PRIAMYM DOTYKOM) V ZMYSLE ČL.411.2

A.1 ZÁKLADNÁ IZOLÁCIA ŽIVÝCH ČASTÍ, A.2 ZÁBRANAMI ALEBO KRYTMI

B.2 PREKÁŽKAMI, B.3 UMIESTNENÍM MIMO DOSAH

B) POŽIADAVKY NA OCHRANU PRI PORUCHE (OCHRANU PRED NEPRIAMYM DOTYKOM) V ZMYSLE ČL. 411.3

411.3.1 OCHRANNÉ UZEMNENIE A OCHRANNÉ POSPÁJANIE

411.3.2 SAMOČINNÉ ODPOJENIE PRI PORUCHE, 411.3.3 DOPLŇKOVÁ OCHRANA

C) SYSTÉM TN V ZMYSLE ČL. 411.4 (STN 33 2000-4-41)

AUTOR PROJEKTU: ateliér-m spol. s r.o.	ZODP. PROJEKTANT: ING.ANTON FEKETE	HIP: Ing. Marek Fenik	ateliér-m www.atelier-m.sk 0905 510528, 0907 137166 ARCHITEKTÚRA INTERIÉR URBANIZMUS	
INVESTOR: Lesy Slovenskej republiky, š.p., Námestie SNP 8, Banská Bystrica, PSČ 975 66, SR, IČO: 36038351			ČASŤ: ASR DÁTUM: 02/2022 FORMÁT: 1xA4	
STAVBA: DVOJLESŇOVŇA PSÍČOVÁ rekonštrukcia MIESTO: kat. úz. Sedliská OBJEKT: ELEKTROINŠTALÁCIA			MIERKA: - VÝKRES Č.: E-4	
OBSAH VÝKRESU: ROZVODNICA RS	STUPEŇ DOKUMENTÁCIE: Projekt pre stavebné povolenie			