


# PODUNAJSKÉ BISKUPICE, Mramorová ul.

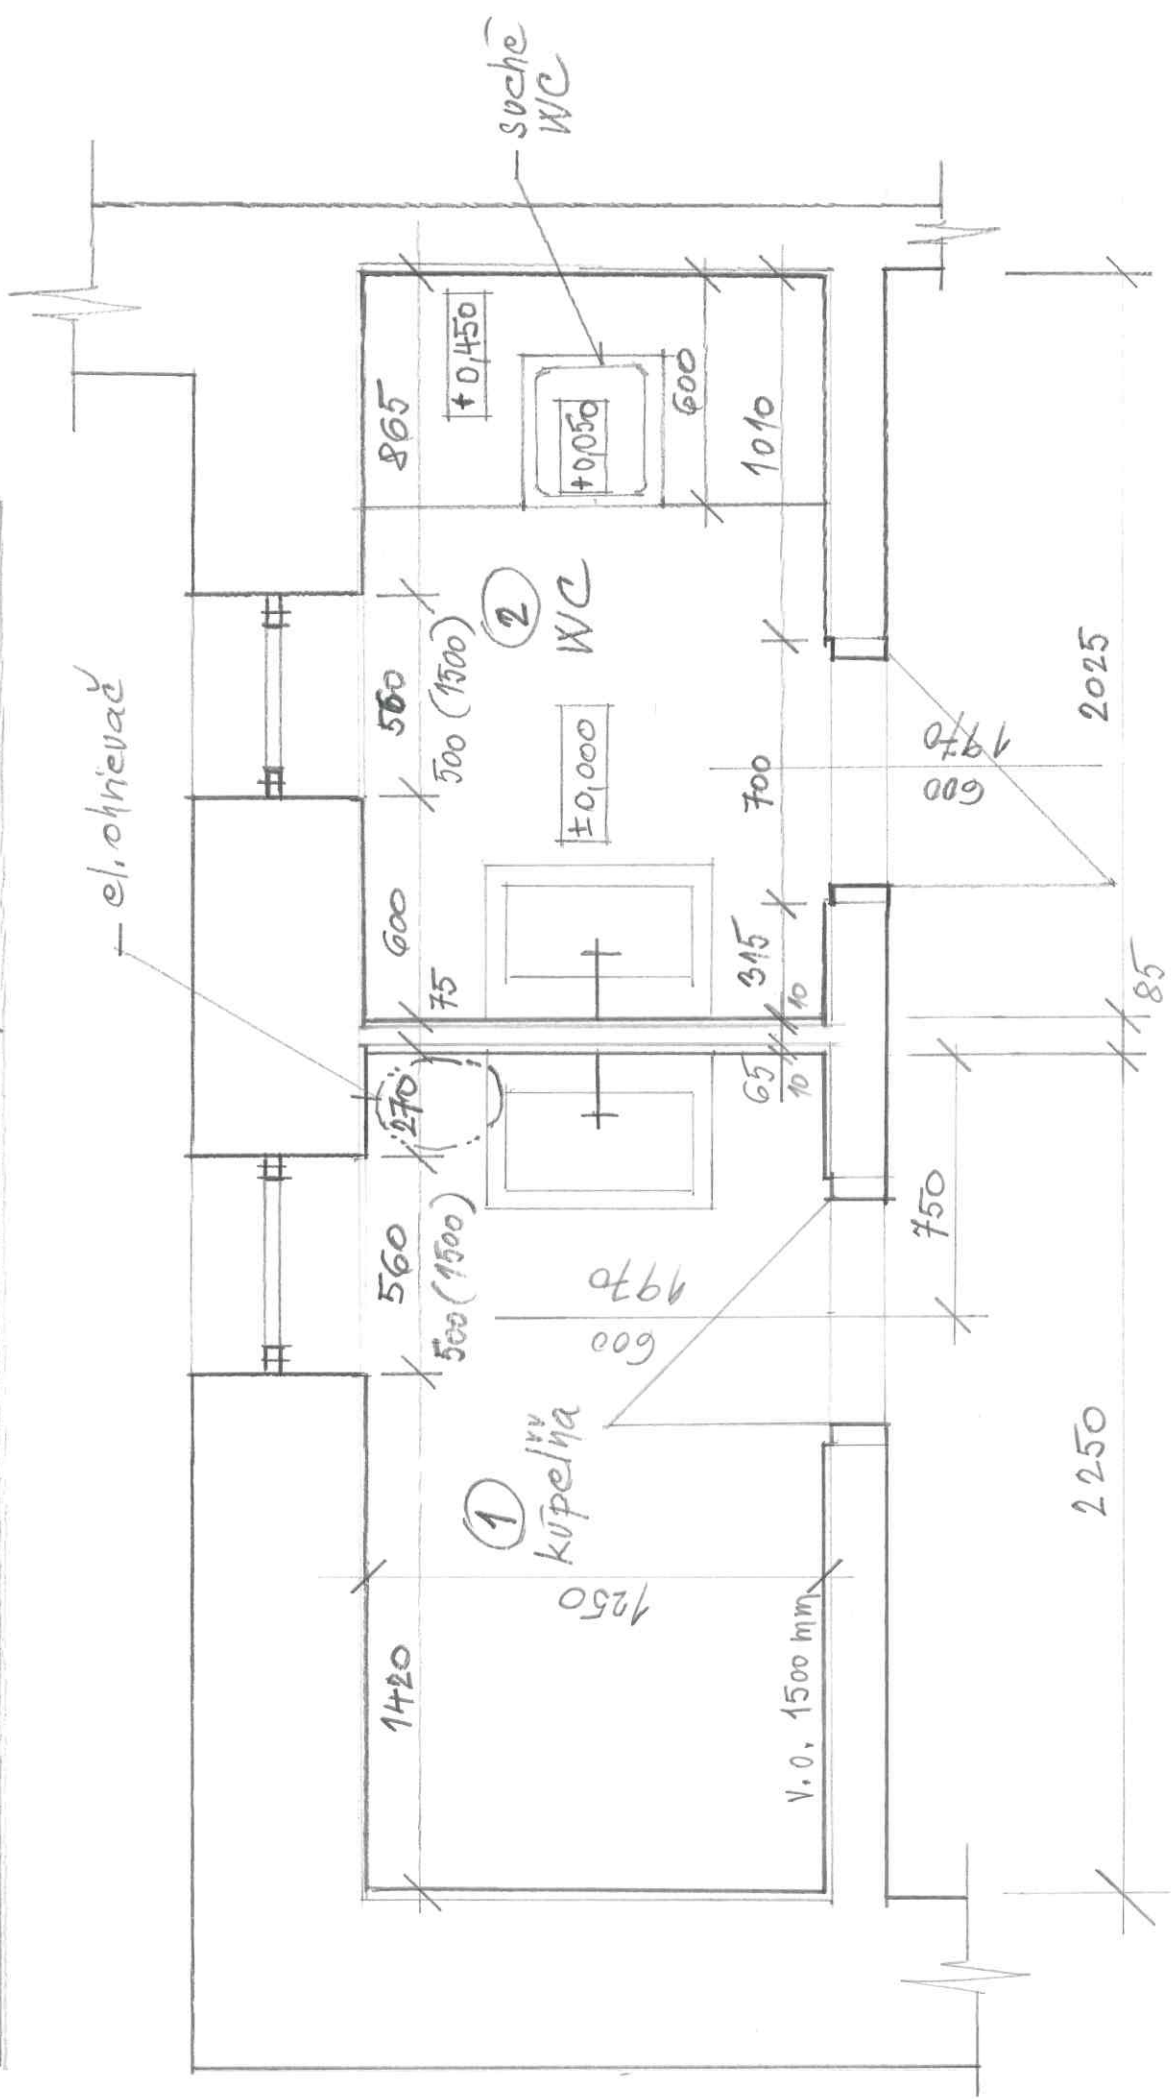

Podorys soc. zariadení  
M 1:20

výška miestnosti - 3,00 m