

## E-12 Rozvádzač RE

### Napáťová sústava:

3/N/PE, AC, 230/400V, 50Hz, TN-C-S


Ochrana pred zásahom elektrickým prúdom je navrhnutá podľa  
EN 33 2000-4-41 (10/2007) Elektrické inštalácie nízkeho napätia


### Technické parametre:

1. Názov rozvádzača: RE
2. Typ: OCEP
3. Typ DBO: B
4. Uzemňovacia sústava: TN-C-S
5. Menovité napätie rozvádzača:  $U_n$ : 3x230/400V
6. Menovité pracovné napätie obvodov:  $U_e$ : 230V
7. Menovité izolačné napätie:  $U_i$ : 500V
8. Menovité impulzné výdržné napätie:  $U_{imp}$ : -kV
9. Menovitý prúd DBO:  $I_n$ : 100A
10. Maximálny prúd výstupnej jednotky DBO:  $I_{nc}$ : 25A
11. Menovitý súčiniteľ súdobosti DBO: Predpokladaný činiteľ zaťaženia: 0,5
12. Menovitá frekvencia:  $f_n$  50Hz
13. Stupeň ochrany: IP44
14. Ochrana proti mechanickému nárazu: IK 05
15. Samozhášacia schopnosť: odolnosť proti žeravému drôtu 650 °C
16. Rozmery(inštaláčn é): (v,š,h) ---



07/2021

 <b>VARGA ELEKTRO s.r.o.</b> Ľ. Podjavorinskej 1061, 984 01 Lučenec +421 908 166 664 vargaelektro@vargaelektro.eu	<b>Projektant:</b> Bc. Stanislav VARGA	<b>Názov stavby:</b> Rekonštrukcia bytovky DDaDSS Veľký Kríš, A. H. Škultétyho 327/98, Veľký Kríš	<b>Číslo výkresu:</b> <b>VI - E-12</b>
	<b>Vypracoval:</b> Lucia BRAČOKOVÁ	<b>Miesto stavby:</b> Kraj: Banskobystrický, okres/mesto/k.ú.: Veľký Kríš, ul.: A. H. Škultétyho 327/98, Veľký Kríš	
	<b>Číslo zákazky:</b> 21.07.21	<b>Objekt:</b> Domov dôchodcov	<b>Číslo listu:</b> <b>Titulka</b>
	<b>Stupeň:</b> RPD	<b>Investor:</b> Domov dôchodcov a domov sociálnych služieb, A. H. Škultétyho 329/102, 990 01 Veľký Kríš	

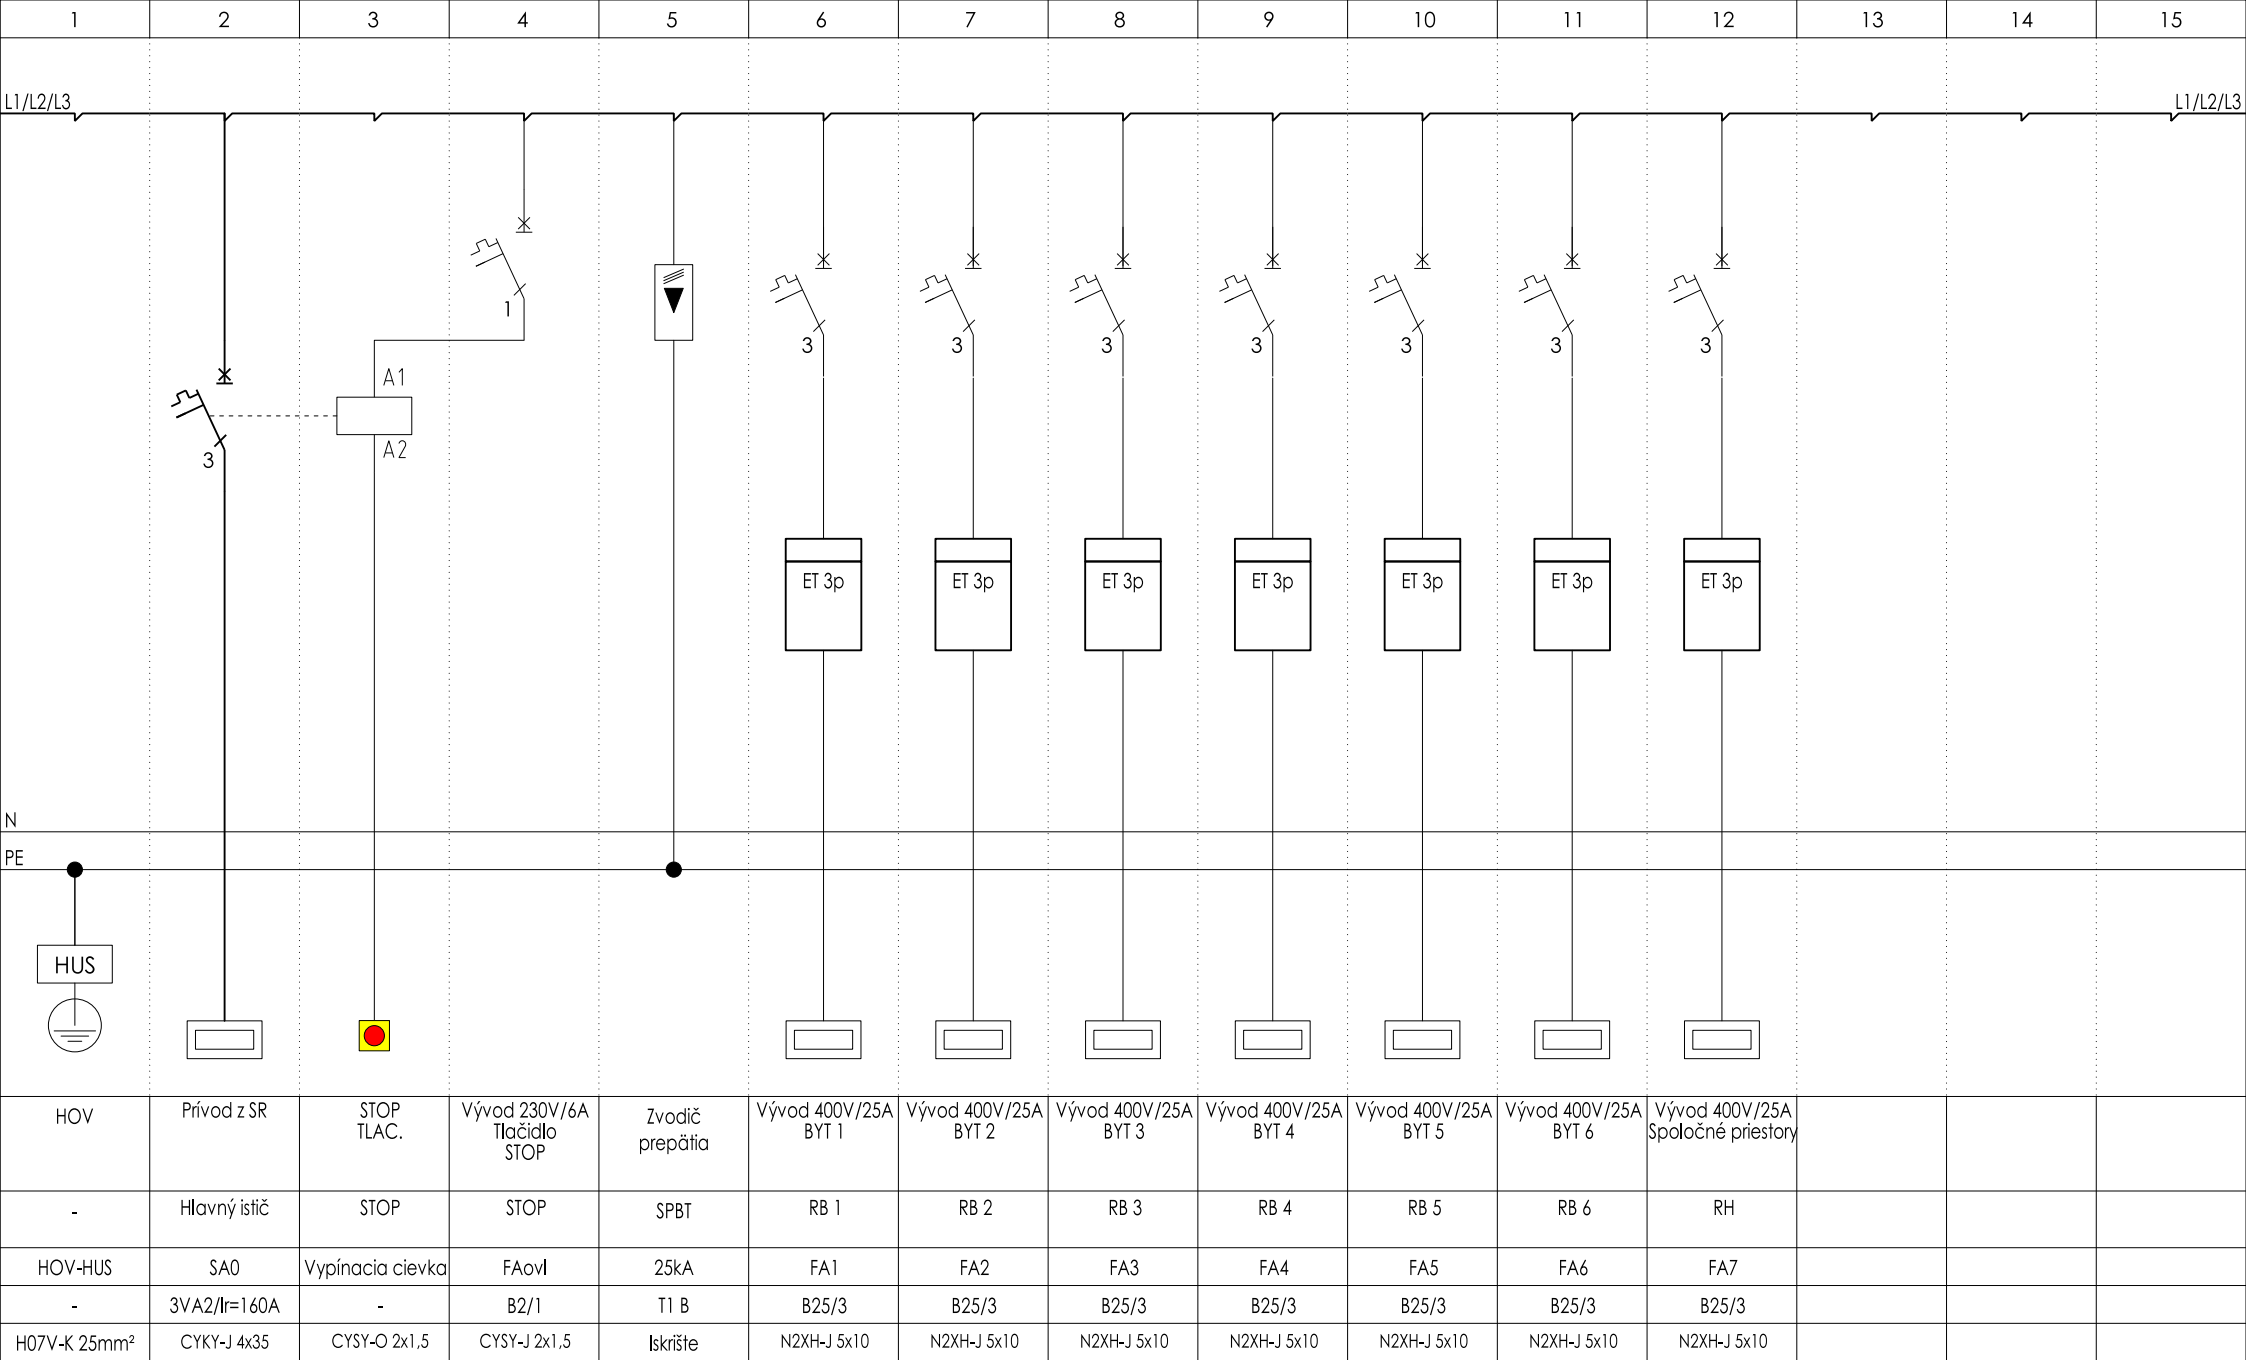

07/2021										
 <div>VARGA ELEKTRO s.r.o. Ľ. Podjavorinskej 1061, 984 01 Lučenec +421 908 166 664 vargaelektr@vargaelektr.eu</div>	<b>Projektant:</b>	Bc. Stanislav VARGA	<b>Názov stavby:</b>	Rekonštrukcia bytovky DDaDSS Veľký Kríš, A. H. Škultétyho 327/98, Veľký Kríš					<b>Číslo výkresu:</b>	<b>VI - E-12</b>
	<b>Vypracoval:</b>	Lucia BRAČOKOVÁ	<b>Miesto stavby:</b>	Kraj: Banskobystrický, okres/mesto/k.ú.: Veľký Kríš, ul.: A. H. Škultétyho 327/98, Veľký Kríš					<b>Číslo listu:</b>	
	<b>Číslo zákazky:</b>	21.07.21	<b>Objekt:</b>	Domov dôchodcov						
	<b>Stupeň:</b>	RPD	<b>Investor:</b>	Domov dôchodcov a domov sociálnych služieb, A. H. Škultétyho 329/102, 990 01 Veľký Kríš					<b>1</b>	