


VZOROVÝ PRIEČNY REZ

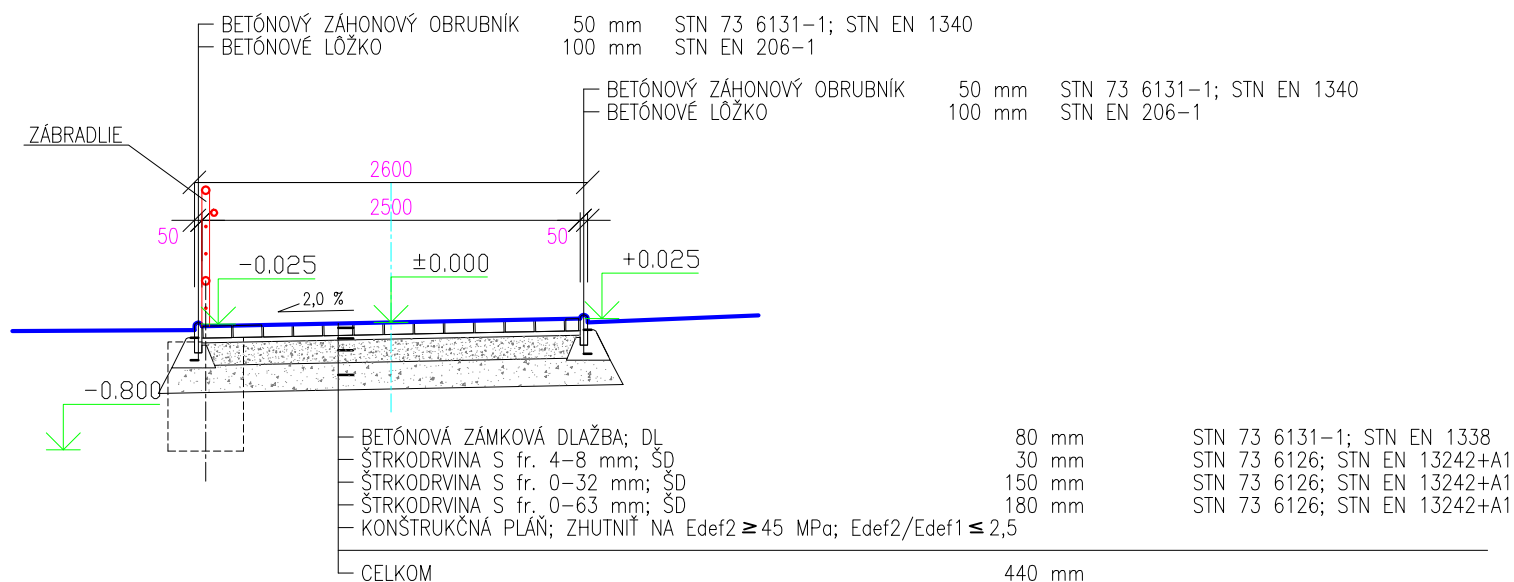

VÝŠKOVÝ SYSTÉM : BPV

Autor	Ing. FARKAŠ ATTILA	PROMOST s.r.o. 985 56 Gregorova Vieska 73 prev. Nám. republiky 26, 984 01 Lučenec mobil: +421 903 811 902, +421 907 816 525 http://www.promost.szm.sk e-mail: promost29@gmail.com, promost@szm.sk	
Zodp.projektant	Ľuba MOKOŠOVÁ		
Vypracoval	Ing. Radoslava SLOBODNÍKOVÁ		
Kreslil	Ing. Radoslava SLOBODNÍKOVÁ		
Stavebník: DDaDSS, A.H. Škultétyho 327/98, 990 01 Veľký Krtíš	Formát		01xA4
Stavba: REKONŠTRUKCIA BYTOVKY DDaDSS VEĽKÝ KRTÍŠ A. H. ŠKULTÉTYHO 327/98, VEĽKÝ KRTÍŠ	Dátum		08.2021
	Stupeň		PROJEKT STAVBY
	Číslo zakázky		MS-32-2021
	Poznámka		
Obsah:	VZOROVÝ PRIEČNY REZ		Mierka: 1:50
			Č.výkr.: E-04