


# KLADAČSKÝ PLÁN

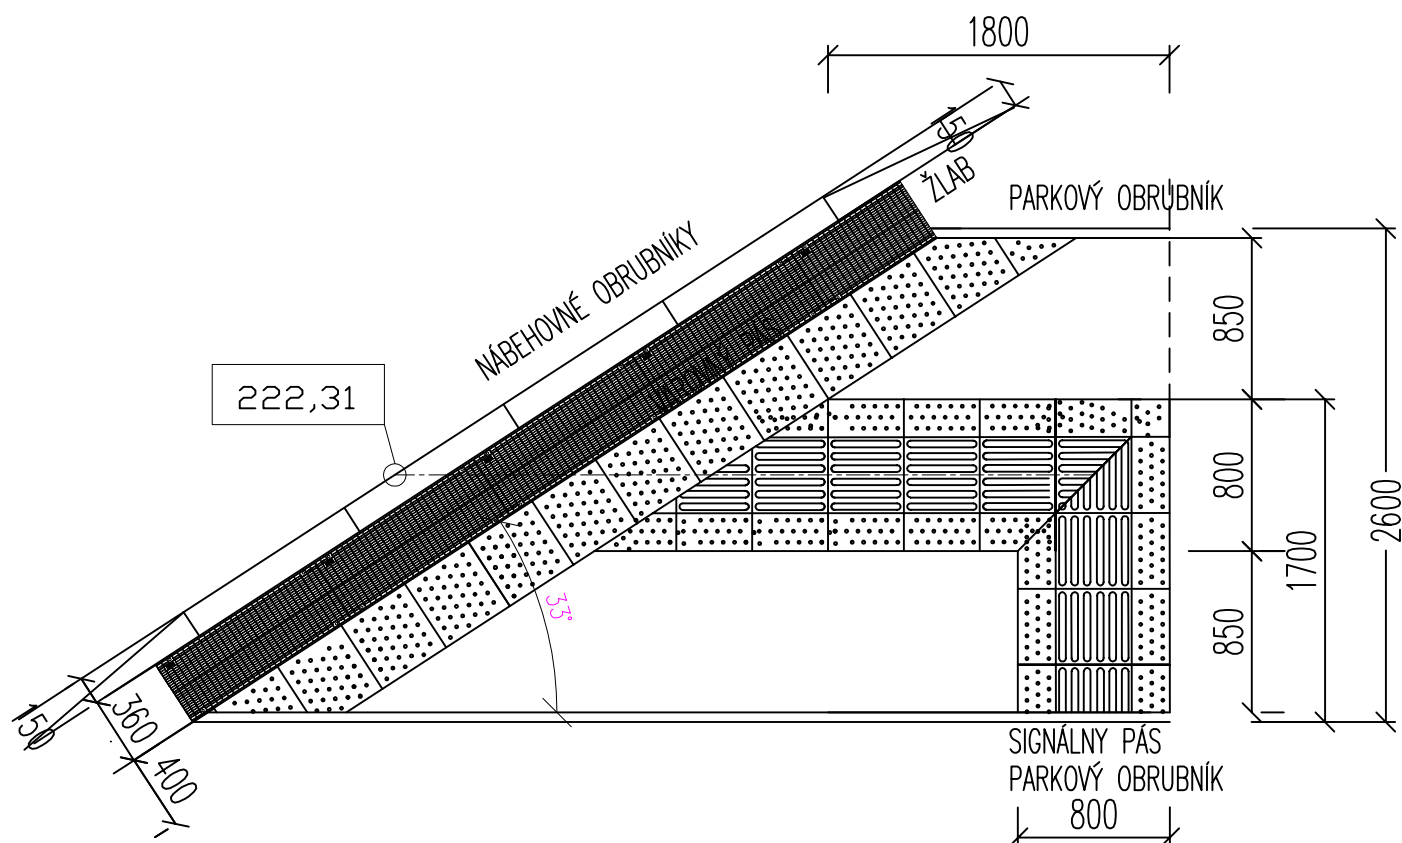

## POZNÁMKA:

DEBARIÉRIZAČNÉ OPATRENIA SÚ NAVRHNUTÉ V SÚLADE S TP 048/2019 VYDANÝMI MINISTERSTVOM DOPRAVY, VÝSTAVBY A REGIONÁLNEHO ROZVOJA

VÝŠKOVÝ SYSTÉM : BPV

Autor	Ing. FARKAŠ ATTILA	<b>PROMOST s.r.o.</b> 985 56 Gregorova Vieska 73 prev. Nám. republiky 26, 984 01 Lučenec mobil: +421 903 811 902, +421 907 816 525 <a href="http://www.promost.szm.sk">http://www.promost.szm.sk</a> e-mail: promost29@gmail.com, promost@szm.sk	
Zodp.projektant	Ľuba MOKOŠOVÁ		
Vypracoval	Ing. Radoslava SLOBODNÍKOVÁ		
Kreslil	Ing. Radoslava SLOBODNÍKOVÁ		
Stavebník: DDaDSS, A.H. Škultétyho 327/98, 990 01 Veľký Krtíš		Formát	01xA4
Stavba:		Dátum	08.2021
REKONŠTRUKCIA BYTOVKY DDaDSS VEĽKÝ KRTÍŠ A. H. ŠKULTÉTYHO 327/98, VEĽKÝ KRTÍŠ		Stupeň	PROJEKT STAVBY
		Číslo zakázky	MS-32-2021
		Poznámka	
Obsah: <b>KLADENIE DEBARIERIZAČNÝCH PRVKOV</b>		Mierka:	Č.výkr.:
		<b>1:50</b>	<b>E-10</b>