



Rez C–C* M 1:100

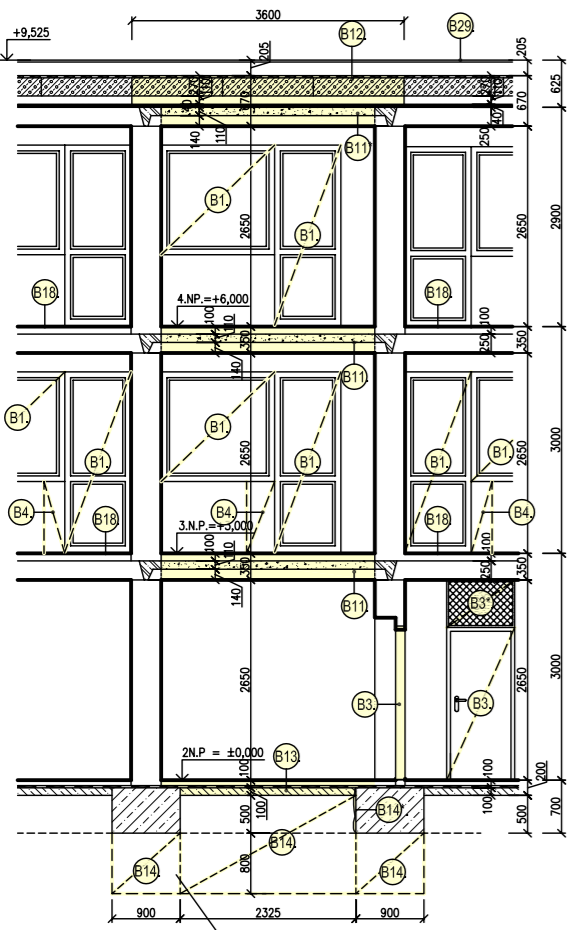


VÝKOP A PODBETÓNOVANIE
ZÁKLADOV PO ETAPÁCH - VIĎ.
ČASŤ: XII. STATICKÝ POSUDOK

Priečny rez B–B* M 1:100

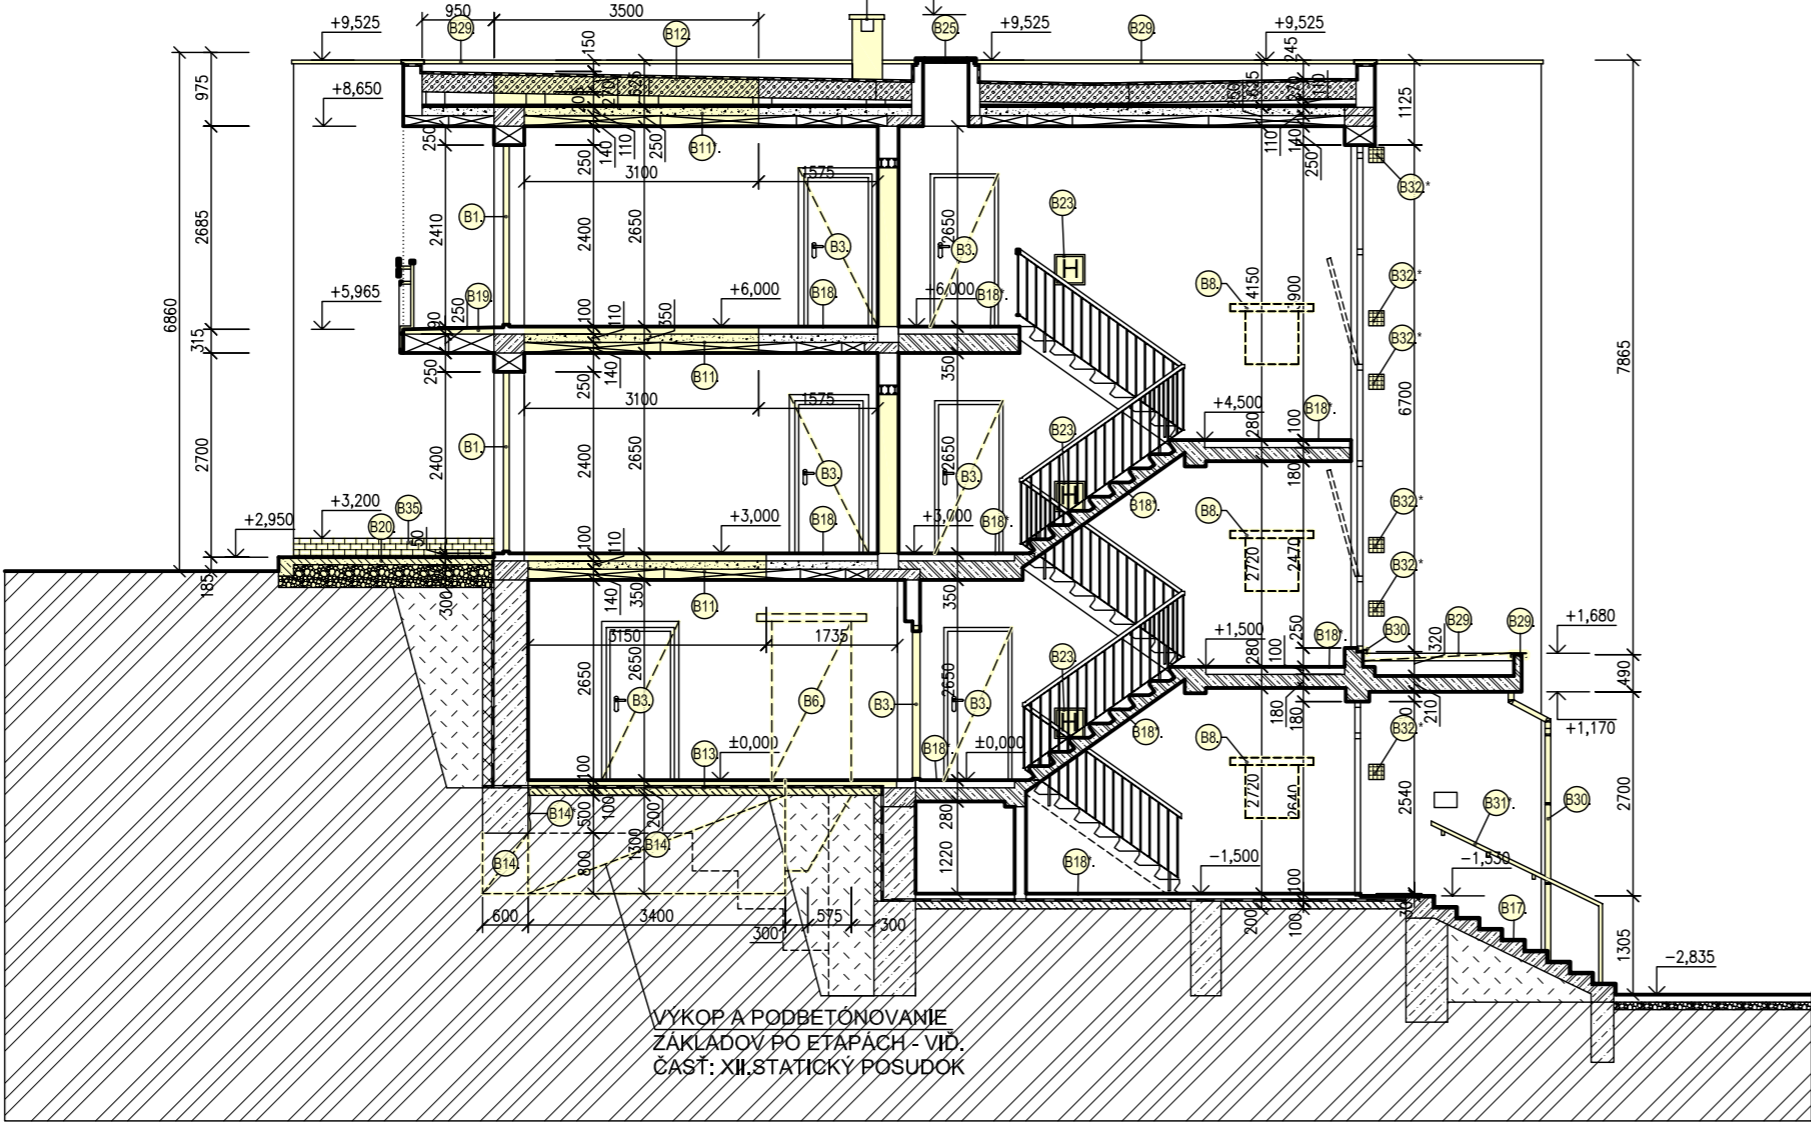


VÝKOP A PODBETÓNOVANIE
ZÁKLADOV PO ETAPÁCH - VIĎ.
ČASŤ: XII. STATICKÝ POSUDOK


Priečny rez A–A*

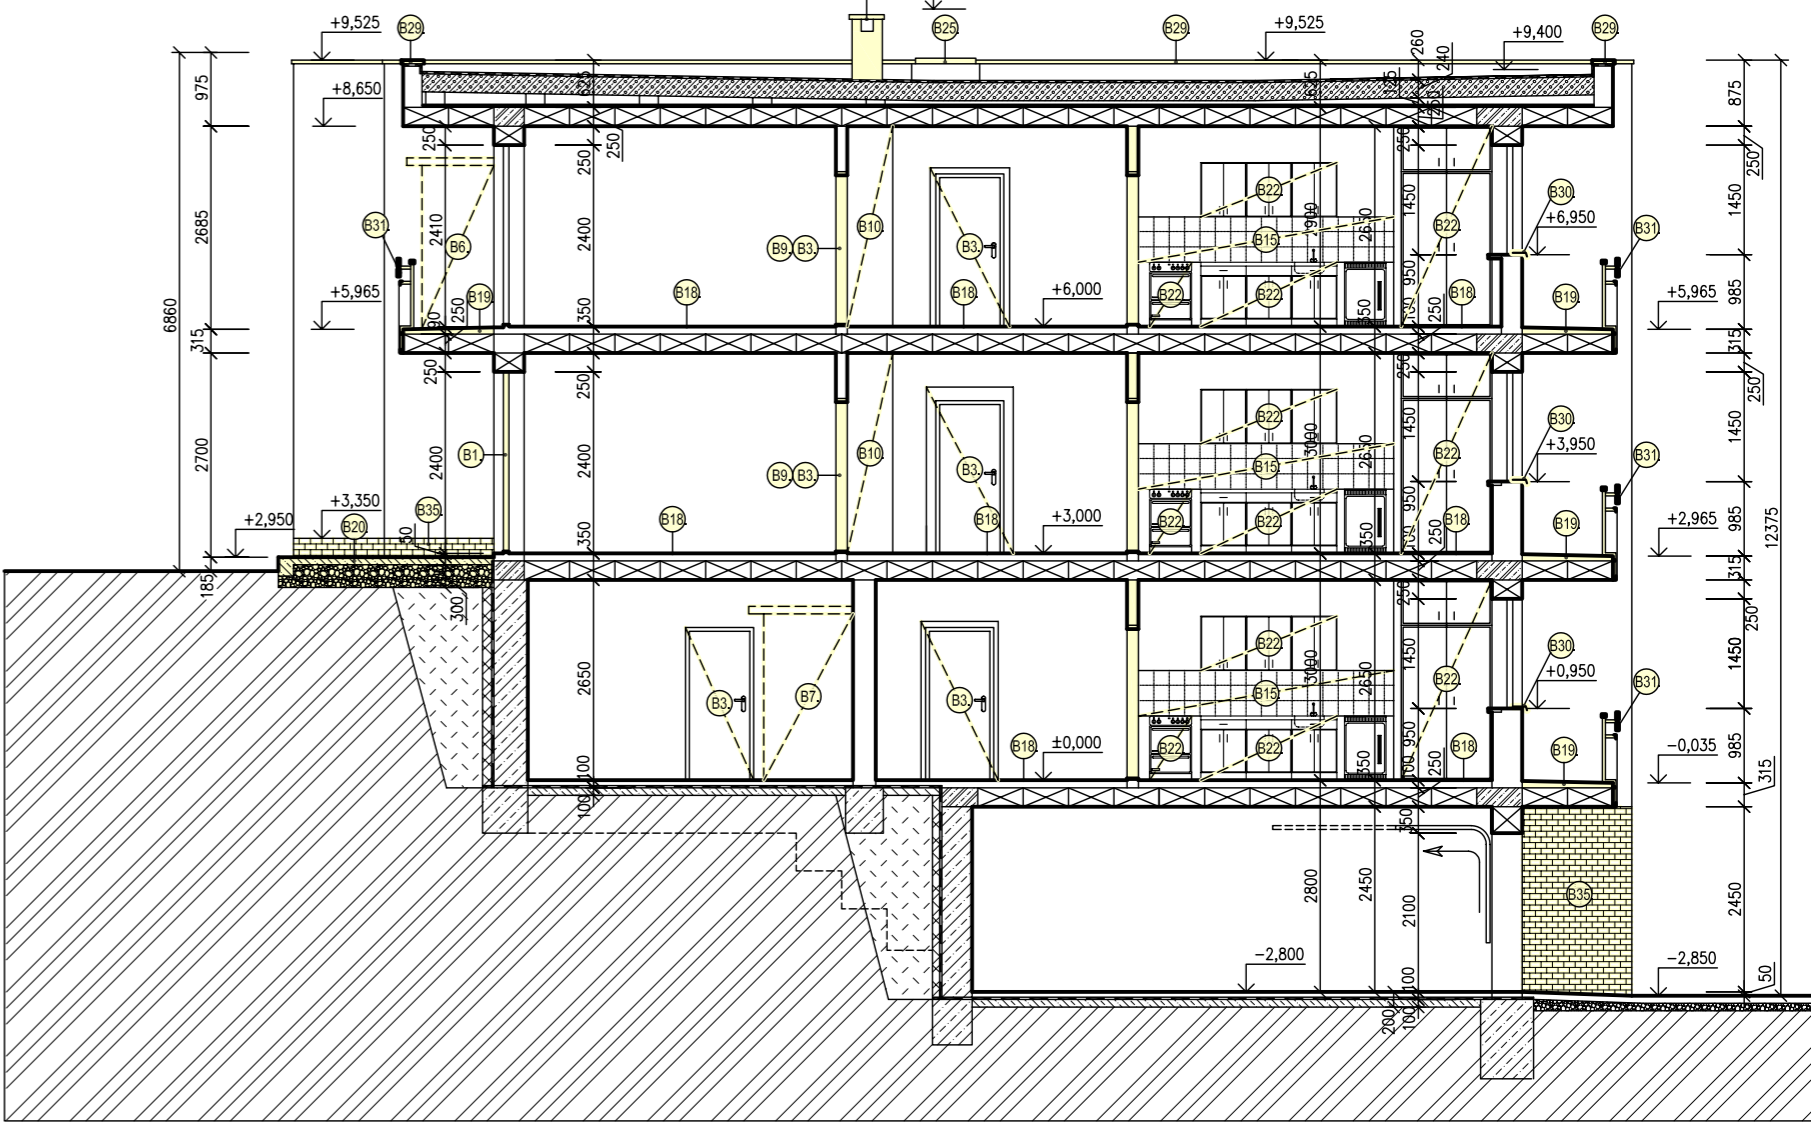

Vzorový rez D–D* M 1:50
ÚSEK 1–4

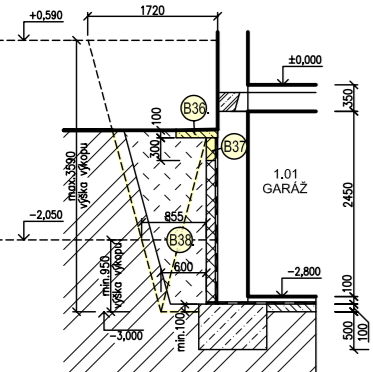

Vzorový rez E–E* M 1:50
ÚSEK 5–7

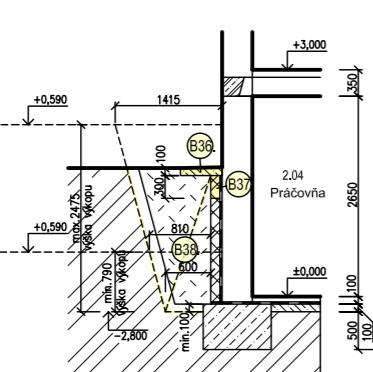

LEGENDA MATERIÁLOV:

- Stávajúce konštrukcie
- Búracie práce

POZNÁMKA: LEGENDA BÚRACÍCH PRÁČ VIĎ. VÝKRES Č. 09. !!!
BÚRACIE PRÁCE PRE VZT, UK, SANITU A ELEKTROINŠTALÁCIE
SÚ RIEŠENÉ V PRÍSLUŠNÝCH PROFESIACH !!!

Realizačný projekt

Projektant "Ing. Attila Farkaš – Projektovanie stavieb" je majiteľom autorských práv pre tento projekt: Kopírovanie, alebo použitie projektu alebo jeho časti pre iný účel, alebo stupeň ako bol spracovaný je možné len s jej súhlasom. porušenie práv je trestné v zmysle zákona č. 185/2015 Z.z.

| | | | | | |
|--|--|-------------------|--|---|--|
| HLAVNÝ PROJEKTANT | | ING. FARKAŠ ATILA | |  | Ing. Attila Farkaš - PROJEKTOVANIE STAVIEB Pinciná 119, 984 01 mobil: 0911 613 743 email: ing.farkasattila@gmail.com ICO: 47 909 374, DIČ: 1075746419 |
| ZODPOVEDNÝ PROJEKTANT | | ING. TŮMOL JURAJ | | | |
| VYPRACOVAL | | ING. FARKAŠ ATILA | | | |
| INVESTOR: Domov dôchodcov a domov sociálnych služieb A.H.Škultétyho 329/102, 990 01 Veľký Krtíš | | | | | |
| STAVBA: | | | | Č.ZÁKAZY: | Č. SADY: |
| Rekonštrukcia bytovky DDaDSS Veľký Krtíš A.H. Škultétyho 327/98, Veľký Krtíš | | | | 03/2021 | |
| DÁTUM: | | | | | |
| 07,08/2021 | | | | | |
| ČASŤ: III. STAVEBNÁ ČASŤ | | | | FORMÁT: | |
| | | | | 3 x A4 | |
| OBSAH: Skutkový stav - priečne rezy | | | | MIERKA: | Č.VÝKR.: 07. |
| | | | | 1:100 | |