




Pohl'ad západný – čelný

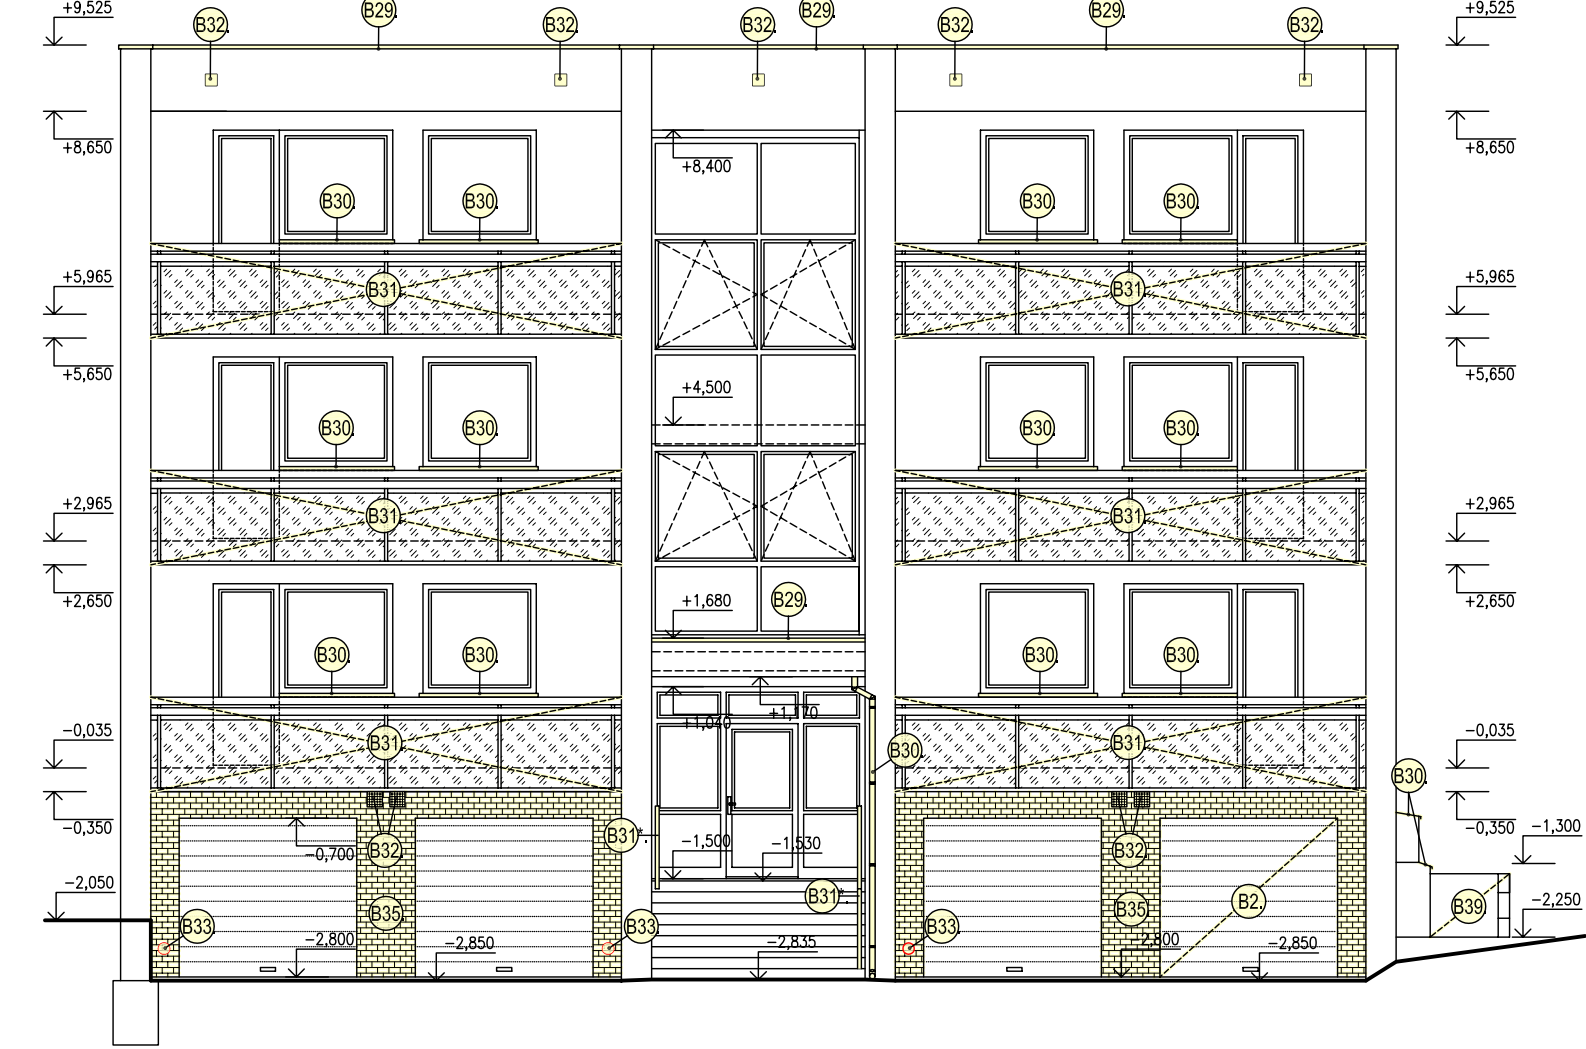


Pohl'ad južný

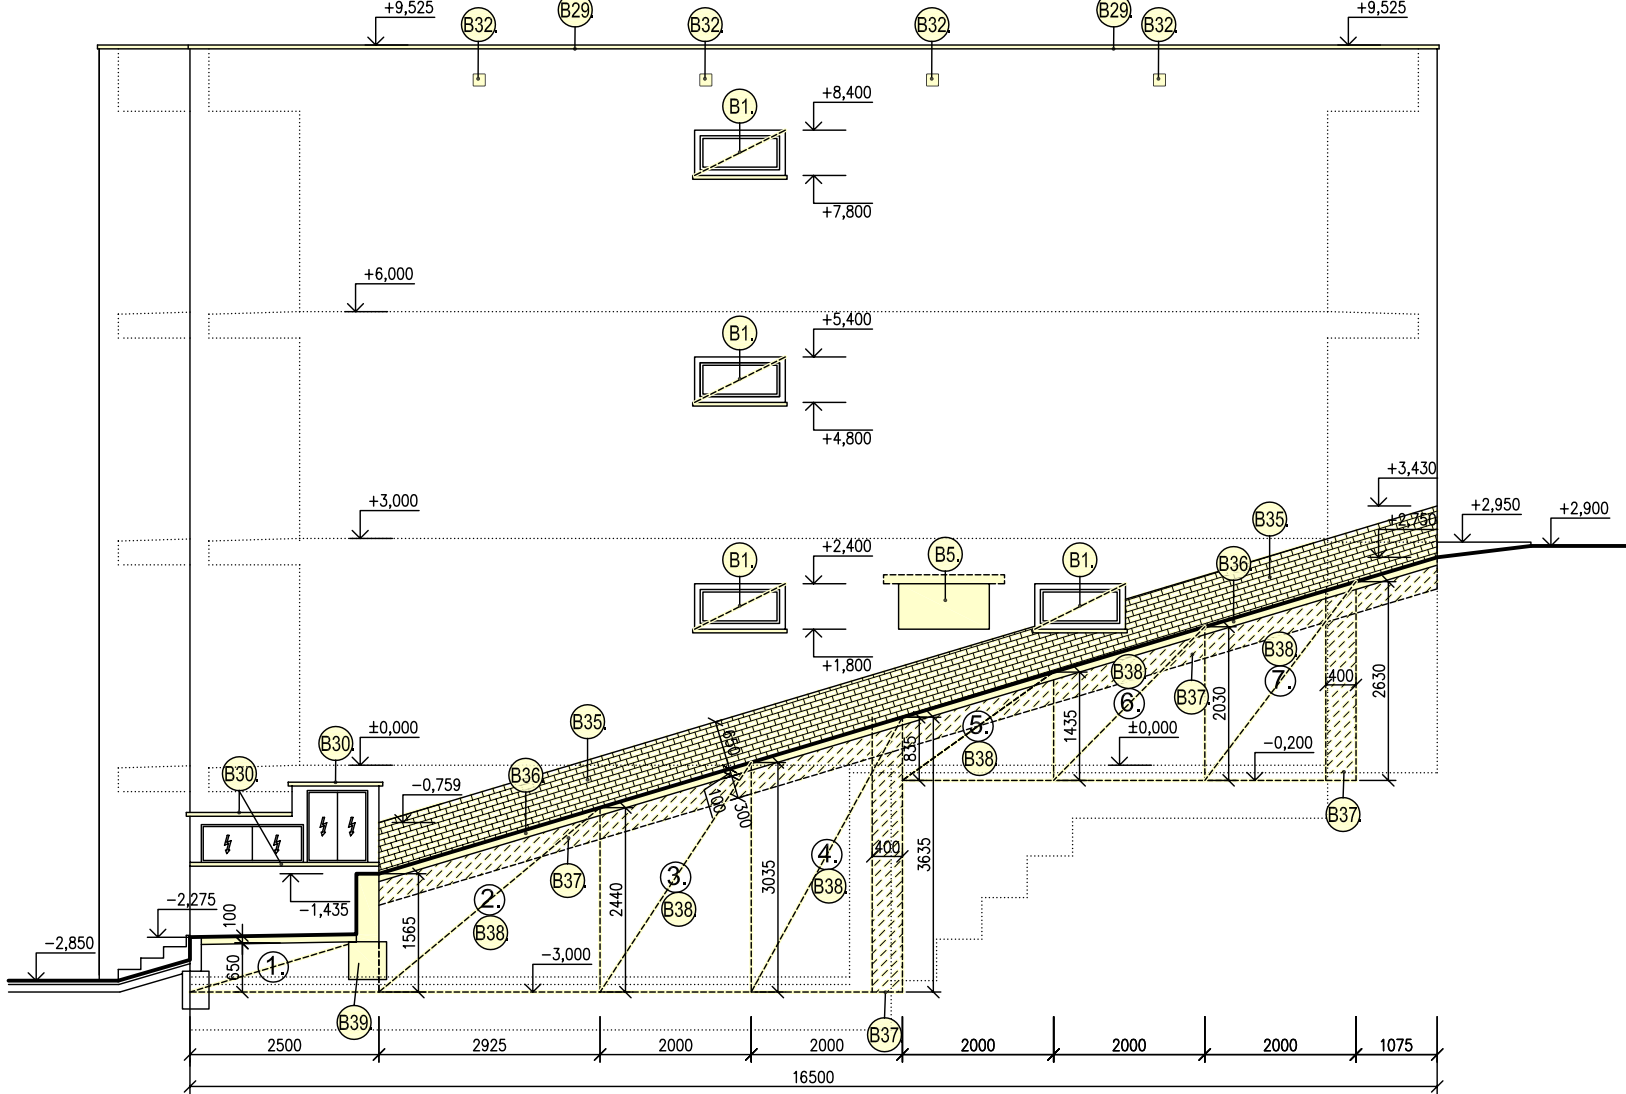

Pohl'ad – severný

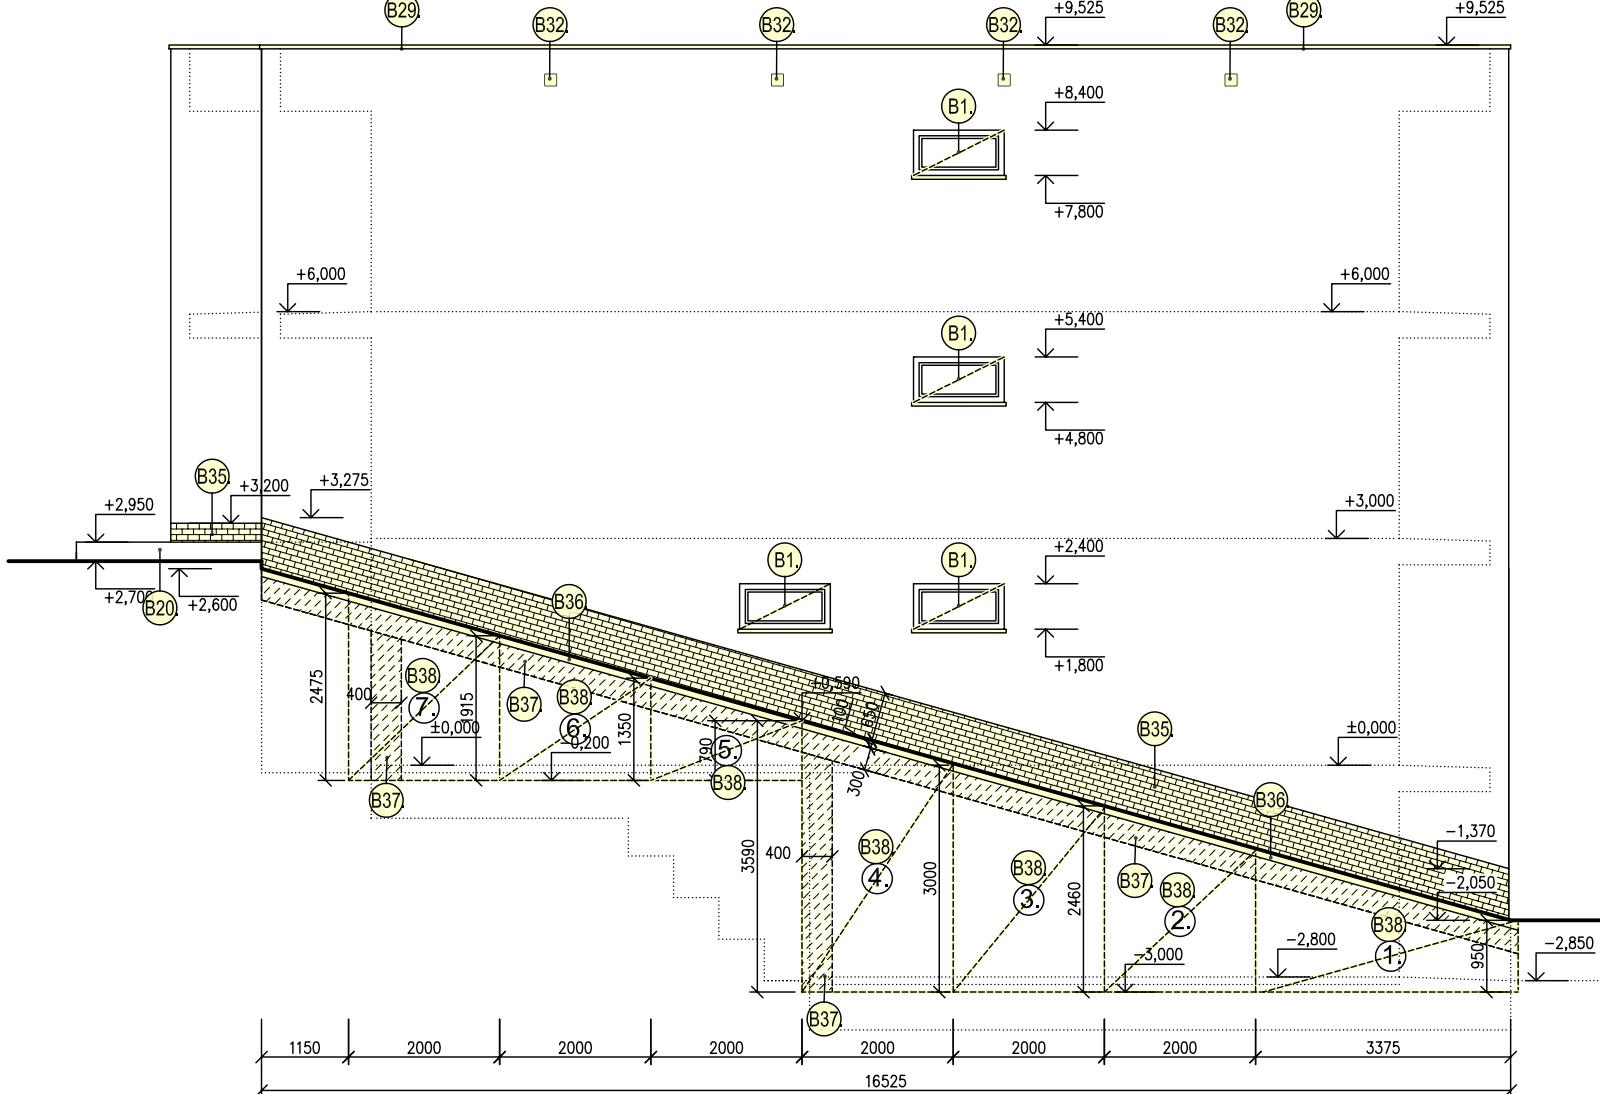

Pohl'ad – východný

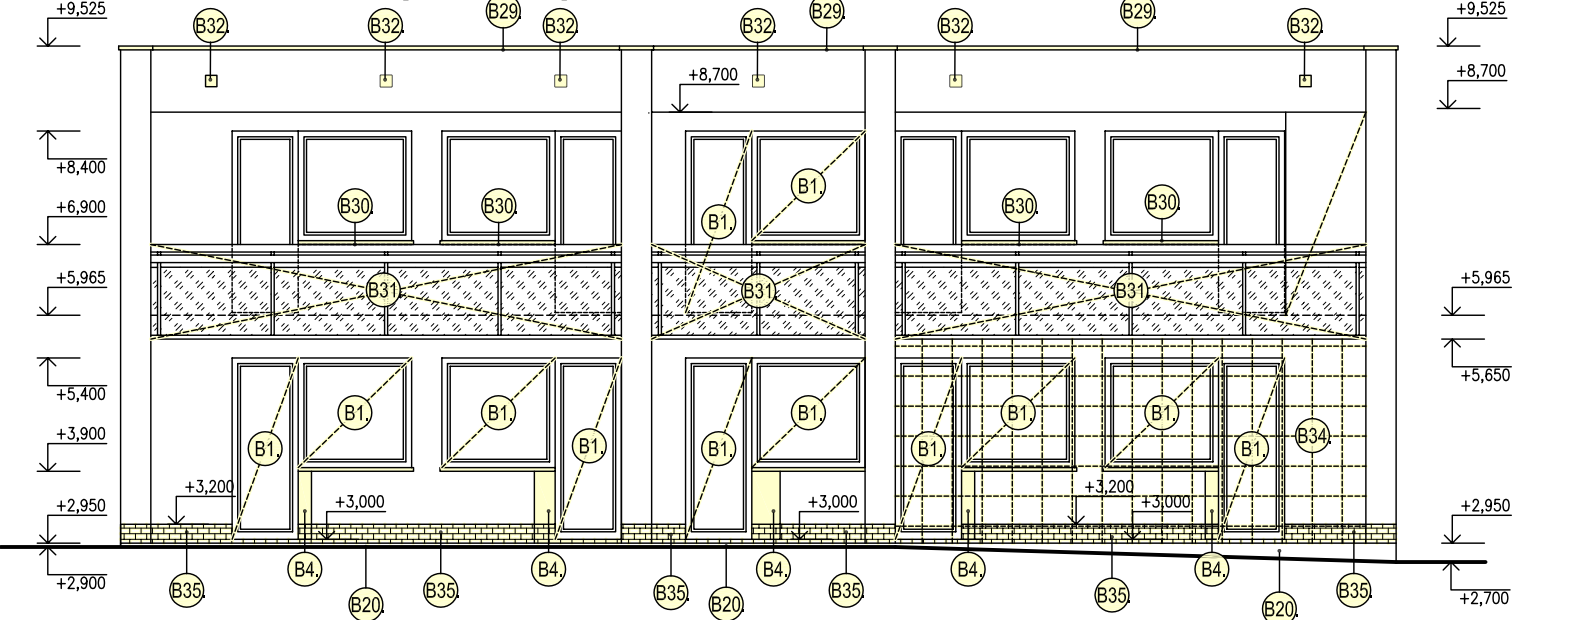


LEGENDA MATERIÁLOV:

- Stávajúce konštrukcie
- Búracie práce

POZNÁMKA: LEGENDA BÚRACÍCH PRÁC VIĎ. VÝKRES Č. 09. !!!
BÚRACIE PRÁCE PRE VZT, UK, SANITU A ELEKTROINŠTALÁCIE
SÚ RIEŠENÉ V PRÍSLUŠNÝCH PROFESIACH !!!

Realizačný projekt

Projektant "Ing. Attila Farkaš - Projektovanie stavieb" je majiteľom autorských práv pre tento projekt: Kopírovanie, alebo použitie projektu alebo jeho časti pre iný účel, alebo stupeň ako bol spracovaný je možné len s jej súhlasom, porušenie práv je trestné v zmysle zákona č. 185/2015 Z.z.

HLAVNÝ PROJEKTANT	ING. FARKAŠ ATILA	 Ing. Attila Farkaš - PROJEKTOVANIE STAVIEB Píchná 119, 984 01 mobil: 0911 613 743 email: ing.farkasattila@gmail.com ICO: 47 909 374, DIČ: 1075746419
ZODPOVEDNÝ PROJEKTANT	ING. TÓMOL JURAJ	
VYPRACOVAL	ING. FARKAŠ ATILA	
INVESTOR: Domov dôchodcov a domov sociálnych služieb A.H.Škultétyho 329/102, 990 01 Veľký Krτίš		
STAVBA:	Č. ZÁKAZKY:	Č. SADY:
Rekonštrukcia bytovky DDaDSS Veľký Krτίš A.H. Škultétyho 327/98, Veľký Krτίš	03/2021	
ČASŤ: III. STAVEBNÁ ČASŤ	DÁTUM:	
	07,08/2021	
OBSAH: Skutkový stav - pohľady	FORMÁT:	
	4 x A4	
	MIERKA:	Č. VÝKR.:
	1:100	08.