

DRUH POZEMKOV
ÚZEMNÁ EVIDENČNÁ JEDNOTKA

ZASTAVANÁ PLOCHA A NÁDVORIE
VEĽKÝ KRTIŠ

OKRES: VEĽKÝ KRTIŠ
KRAJ: BANSKÁ BYSTRICA

SKLONOVÉ POMERY

+1,12% dl.35,23m

OBJEKT DOMOV DÔCHODCOV
±0,000 = 222,85
+1,12% dl.12,78m


KÓTY UT

0,000 ZAČIATOK ÚSEKU
222,31
BG ŽLAB - 4,7M

0,048 01 KONIEC ÚSEKU

KÓTY
OS PT


POROVNÁVACIA ROVINA
STANIČENIE v m

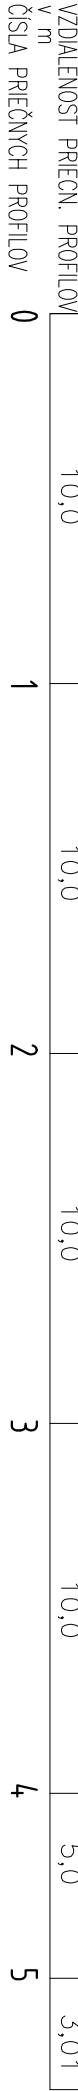

SMEROVÉ POMERY

PÚ=35,23m

M 1:20

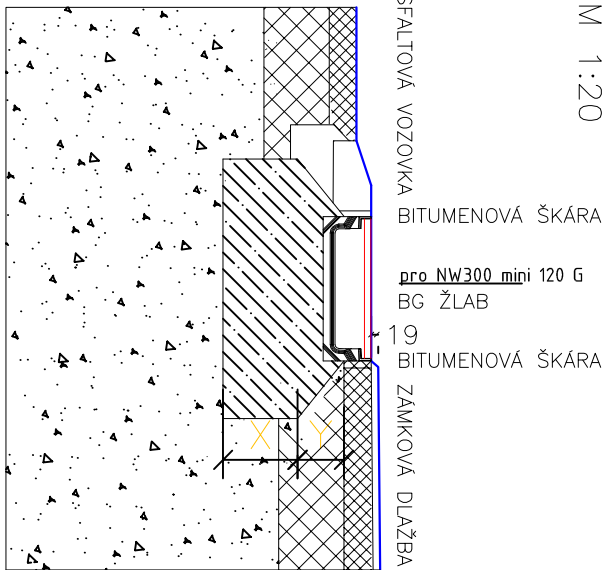

Trieda zaťaženia E 600 kN
Betónový základ
gem. Ö-Norm B 4710-1 * C 20/25
Šírka základu: X 15 cm
Výška základu: Y najmenej výška žlabu - 5 cm
Hrúbka základu: najmenej 20 cm
výstuž: nie je potrebná

VŠŠKOVÝ SYSTÉM : BPV

Z 1 12,78m K 1

Autor		Ing. Atilia Farkaš	
Zodp.projektant		Ľuba MOKOŠOVÁ	
Vyracoval		Ing. Radoslava SLOBODNIKOVÁ	
Kresil		Ing. Radoslava SLOBODNIKOVÁ	
Stavebník: DDaDSS, A.H. Škulitétyho 327/98, 990 01 Veľký Krτίš		Formát 02x44	
Stavba:		Dátum 08.2021	
REKONŠTRUKCIA BYTOVKY DDaDSS VEĽKÝ KRTIŠ A. H. ŠKULITÉTYHO 327/98, VEĽKÝ KRTIŠ		Stupeň PROJEKT PRE SP	
		Číslo zákazky MS-32-2021	
		Poznámka	
Obsah:		Mierka: 1:100/200	
		C.výkr.: E-03	

PROMOST s.r.o.

985 56 Gregorova Vieska 73
prev. Nám. republiky 26, 984 01 Lučenec
mobil: +421 903 811 902, +421 907 816 525
http://www.promost.sk
e-mail: promost29@gmail.com, promost@szm.sk