

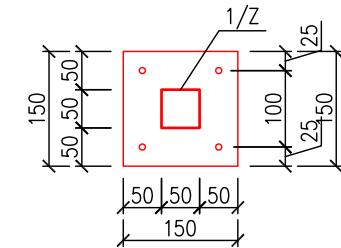
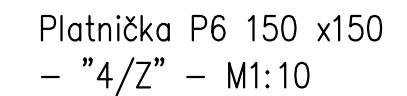



PÔDORYS ZÁBRADLIA – "ZB1" – M 1:25

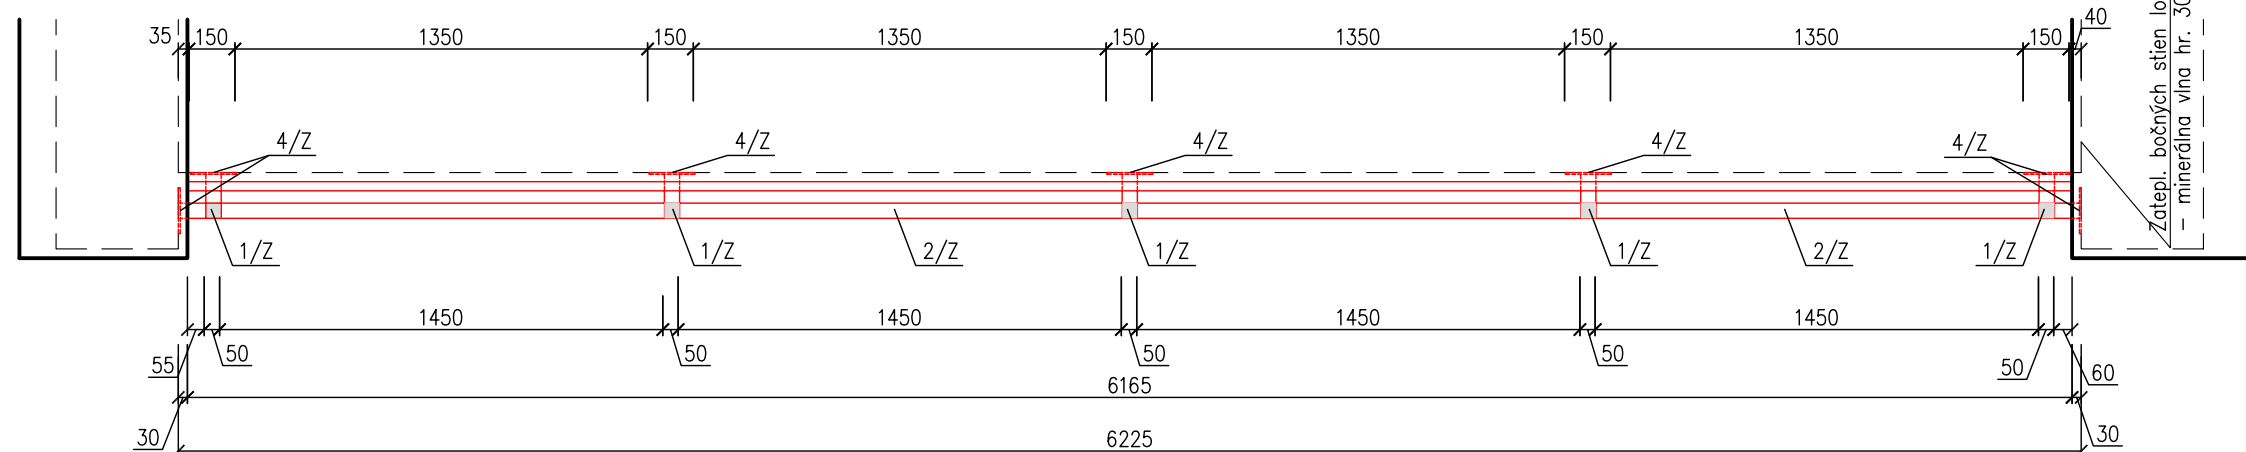

POHL'AD ČELNÝ – "ZB1" – M 1:25

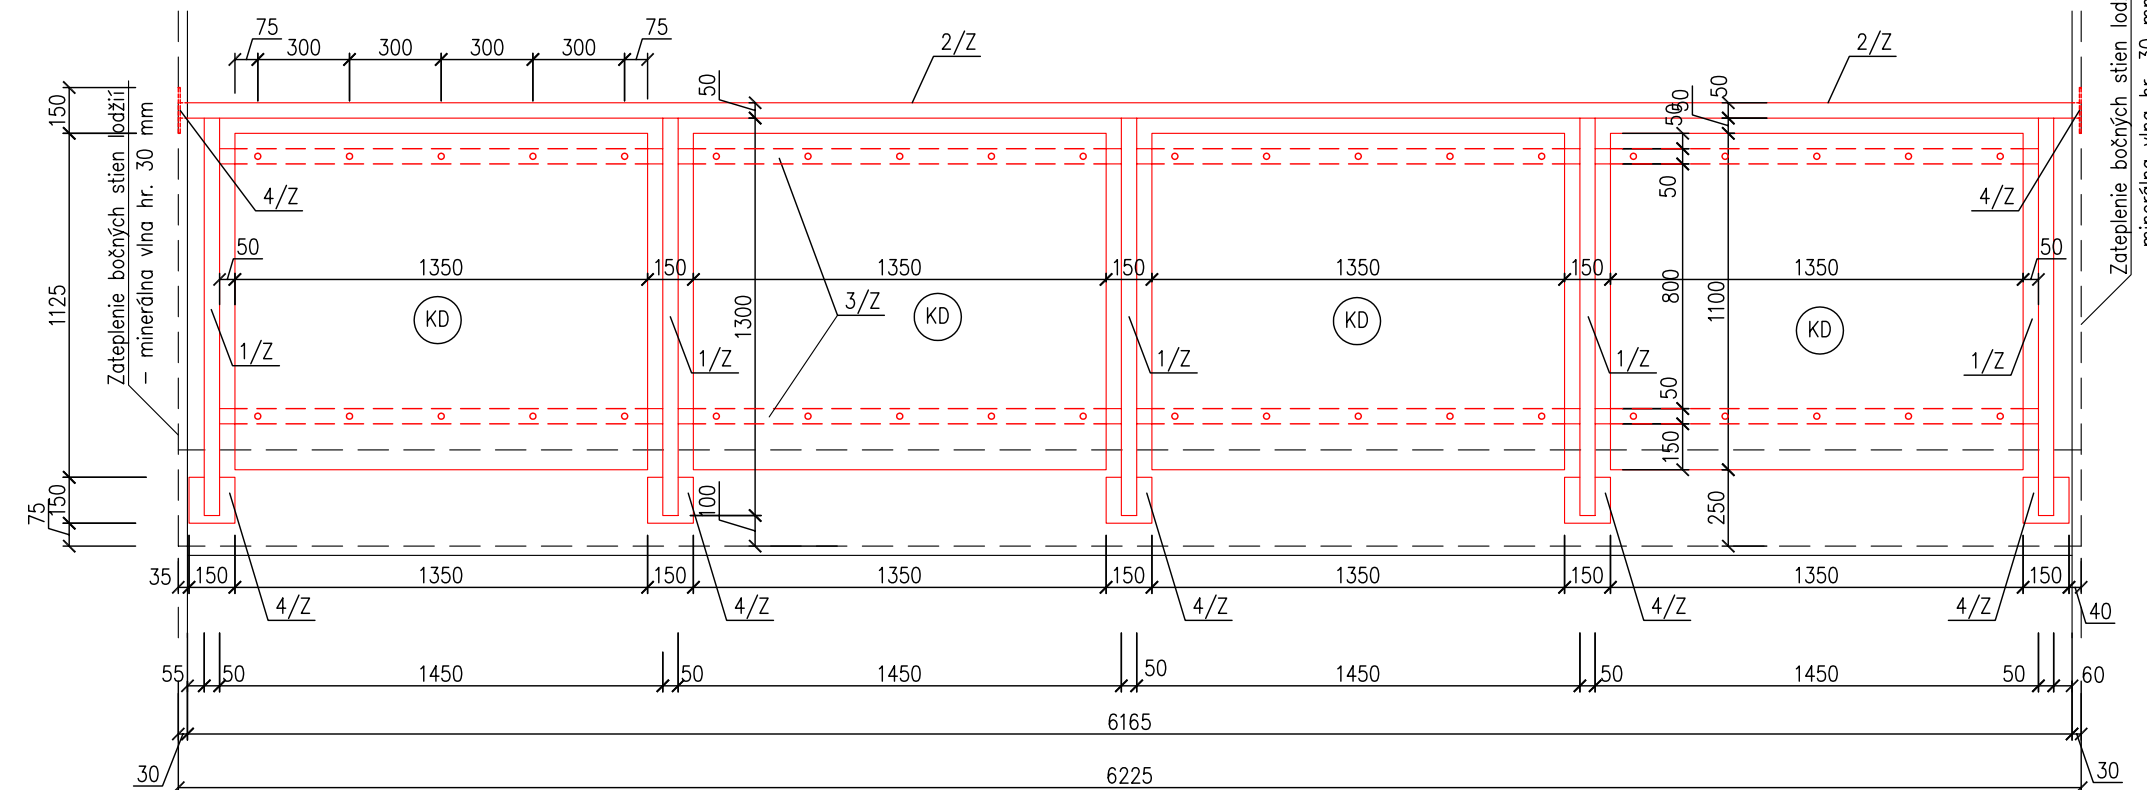

PRIEČNY REZ – "ZB1" – M 1:25

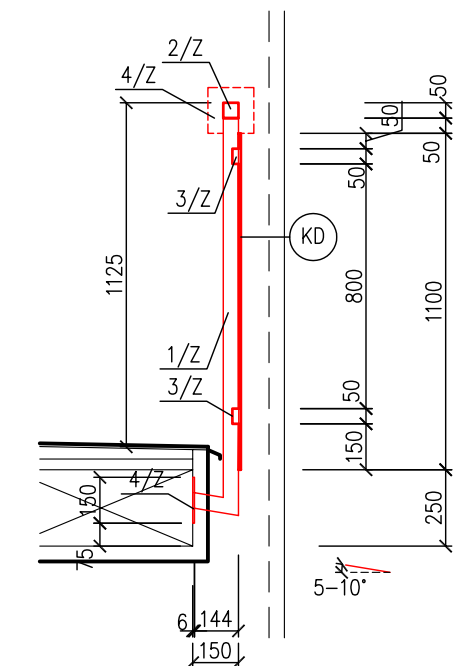

VÝPIS MATERIÁLU NA ZÁBRADLIE " Zb1"-1ks (Celkom 8ks)

OZN.	POPIS	HMOTNOSŤ kg/m,kg/m2	DLŽKA/POČET m/ks	Σ HMOTNOSŤ kg
1/Z	TENKOSTENNÝ PROFIL OCELOVÝ UZATVORENÝ SO ŠTVORCOVÝM PRIEREZOM (JÄKL)–50/50/2mm – STLPIK 5x(1,3m+0,15m)	2,980	7,25 m	21,605
2/Z	TENKOSTENNÝ PROFIL OCELOVÝ UZATVORENÝ SO ŠTVORCOVÝM PRIEREZOM (JÄKL)–50/50/2mm – MADLO 1x(6,225 m)	2,980	6,225 m	18,550
3/Z	TENKOSTENNÝ PROFIL OCELOVÝ UZATVORENÝ S OBIDLŽNIKOVÝM PRIEREZOM (JÄKL)–50/20/2mm – PAŽDÍKY 2x4x(1,45m)	2,070	11,60 m	24,012
4/Z	PLATNIČKA P6 – 150x150mm – 7 ks x (0,15m*0,15m)	46,0 kg/m2	0,158 m2	7,268
				71,435 kg/ks
CELKOM 8 x 74,435 kg= 571,48 kg				

Ocel' 11 373

Ocel'ová konštrukcia je celozváraná zvary hr.3 mm. Výrobná skupina "B" (STN 73 2601)

Všetky prvky ok : žiarozinkovanie


Kotvenie zábradlia: 4 x M10 –100 mm do chemickej malty (FISCHER HILTY)

Výplň zábadla – "KD" kompaktné dosky hr. 8 mm – napr.FUNDERMAX COMPACT EXTERIOR, kotvené na pažďíky pomocou nerezových nitov Ø5,0mm. Kotvenie výplne previesť podľa technologických predpisov výrobcu dosák !!!

**SKUTOČNÉ ROZMERY NAMERAŤ PRIAMO NA STAVBE !!!
VÝKRES NENAHRÁDZA VÝROBNÚ DOKUMENTÁCIU !!!**

Realizačný projekt

Projektant "Ing. Attila Farkaš – Projektovanie stavieb" je majiteľom autorských práv pre tento projekt. Kopírovanie, alebo použitie projektu alebo jeho časti pre iný účel, alebo stupeň ako bol spracovaný je možné len s jej súhlasom. porušenie práv je trestné v zmysle zákona č. 185/2015 Z.z.

HLAVNÝ PROJEKTANT	ING. FARKAŠ ATTILA	<div></div> <div>Ing. Attila Farkaš - PROJEKTOVANIE STAVIEB</div> <div>Pinciná 119, 984 01 mobil: 0911 613 743 email: ing.farkasattila@gmail.com IČO: 47 909 374, DIČ: 1075746419</div>	
ZODPOVEDNÝ PROJEKTANT	ING. TÖMÖL JURAJ		
VYPRACOVAL	ING. FARKAŠ ATTILA		
INVESTOR: Domov dôchodcov a domov sociálnych služieb A.H.Škultétyho 329/102, 990 01 Veľký Krtíš			
STAVBA: Rekonštrukcia bytovky DDaDSS Veľký Krtíš A.H. Škultétyho 327/98, Veľký Krtíš		Č. ZÁKAZKY: 03/2021	Č. SADY:
		DÁTUM: 07,08/2021	
ČASŤ: III. STAVEBNÁ ČASŤ		FORMÁT: 2 x A4	
OBSAH: Ocelové zábradlie "Zb1"		MIERKA: 1:25	Č. VÝKR.: h.