




PÔDORYS NOSNEJ DOSKY, M=1:10

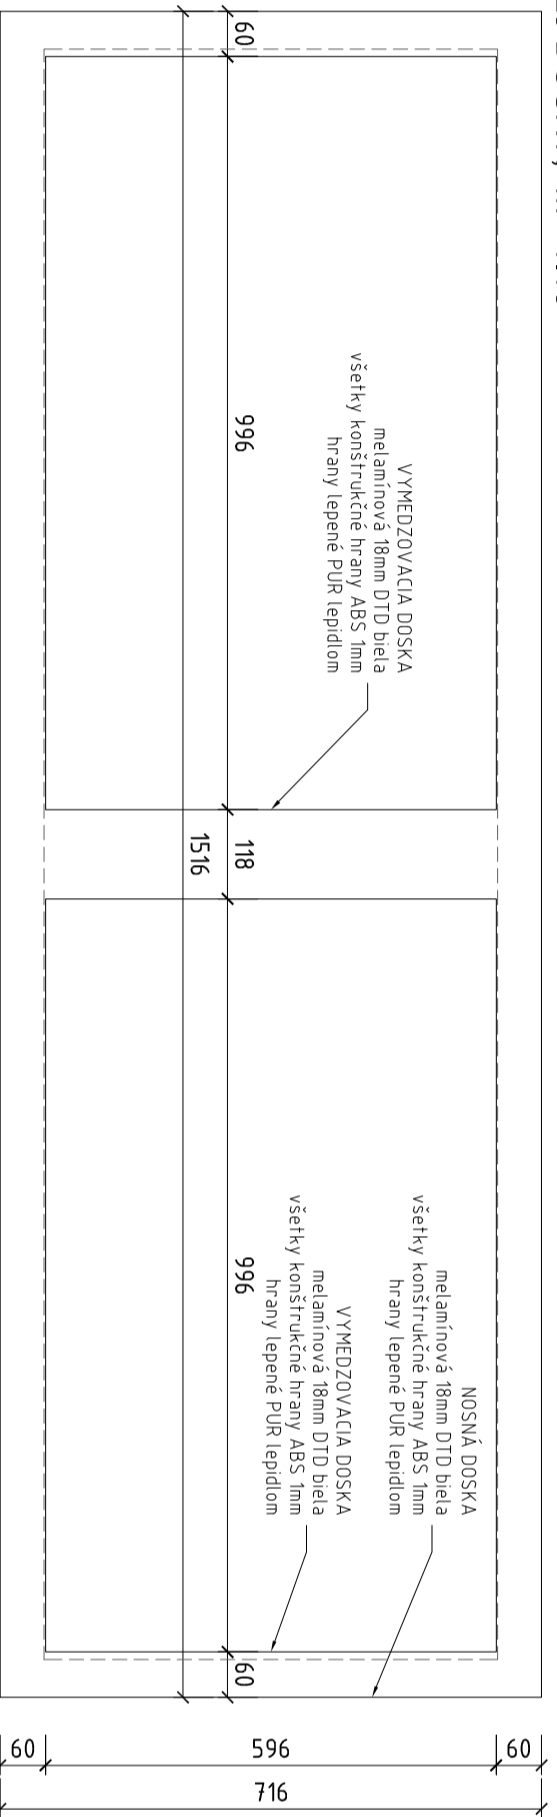


PÔDORYS OCELOVEJ KONŠTRUKCIE, M=1:10

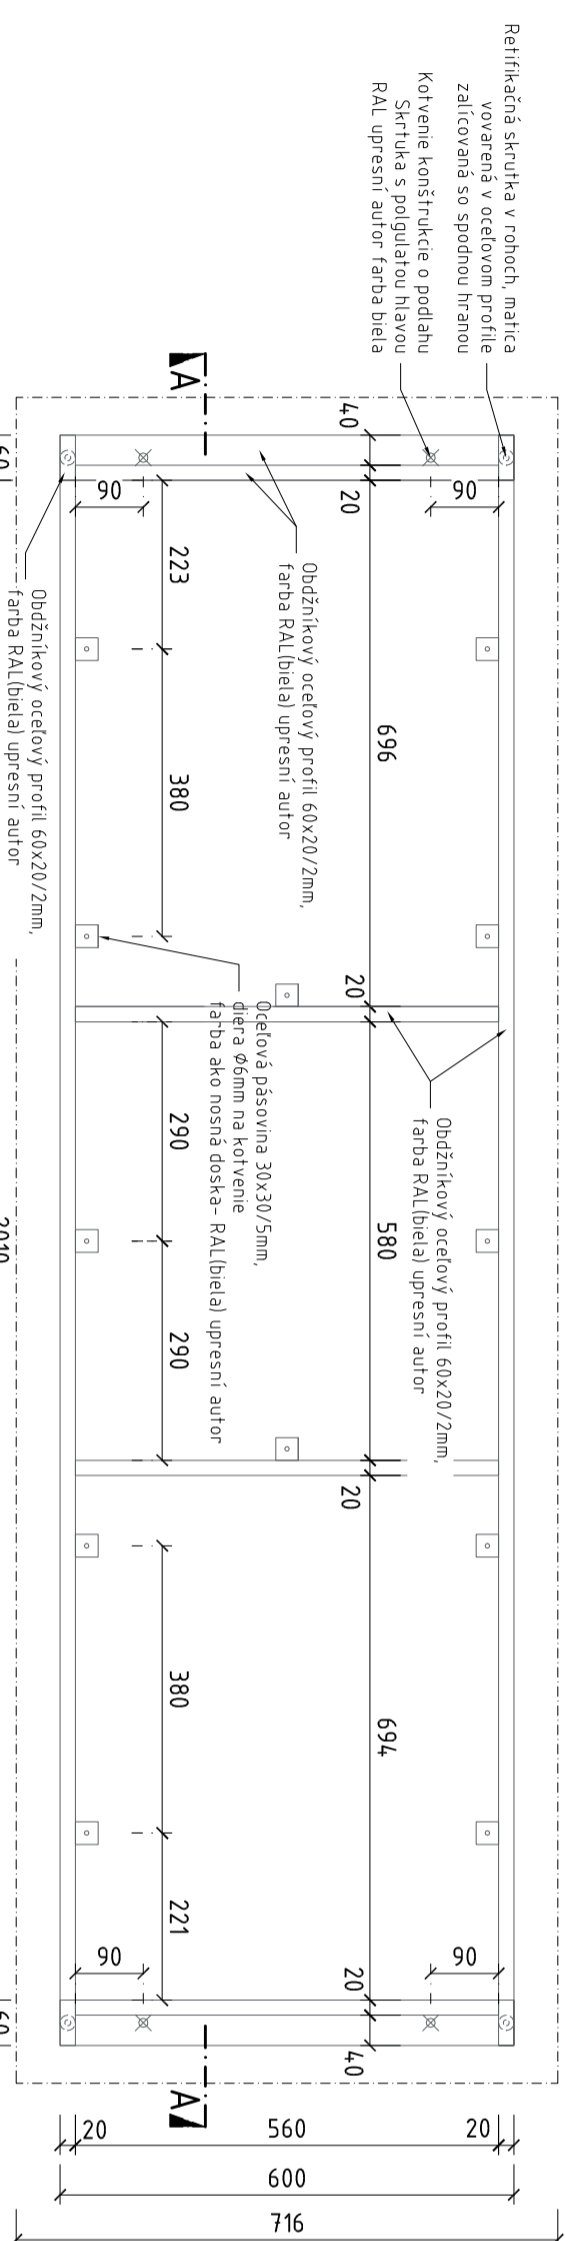


REZ AA, M=1:10

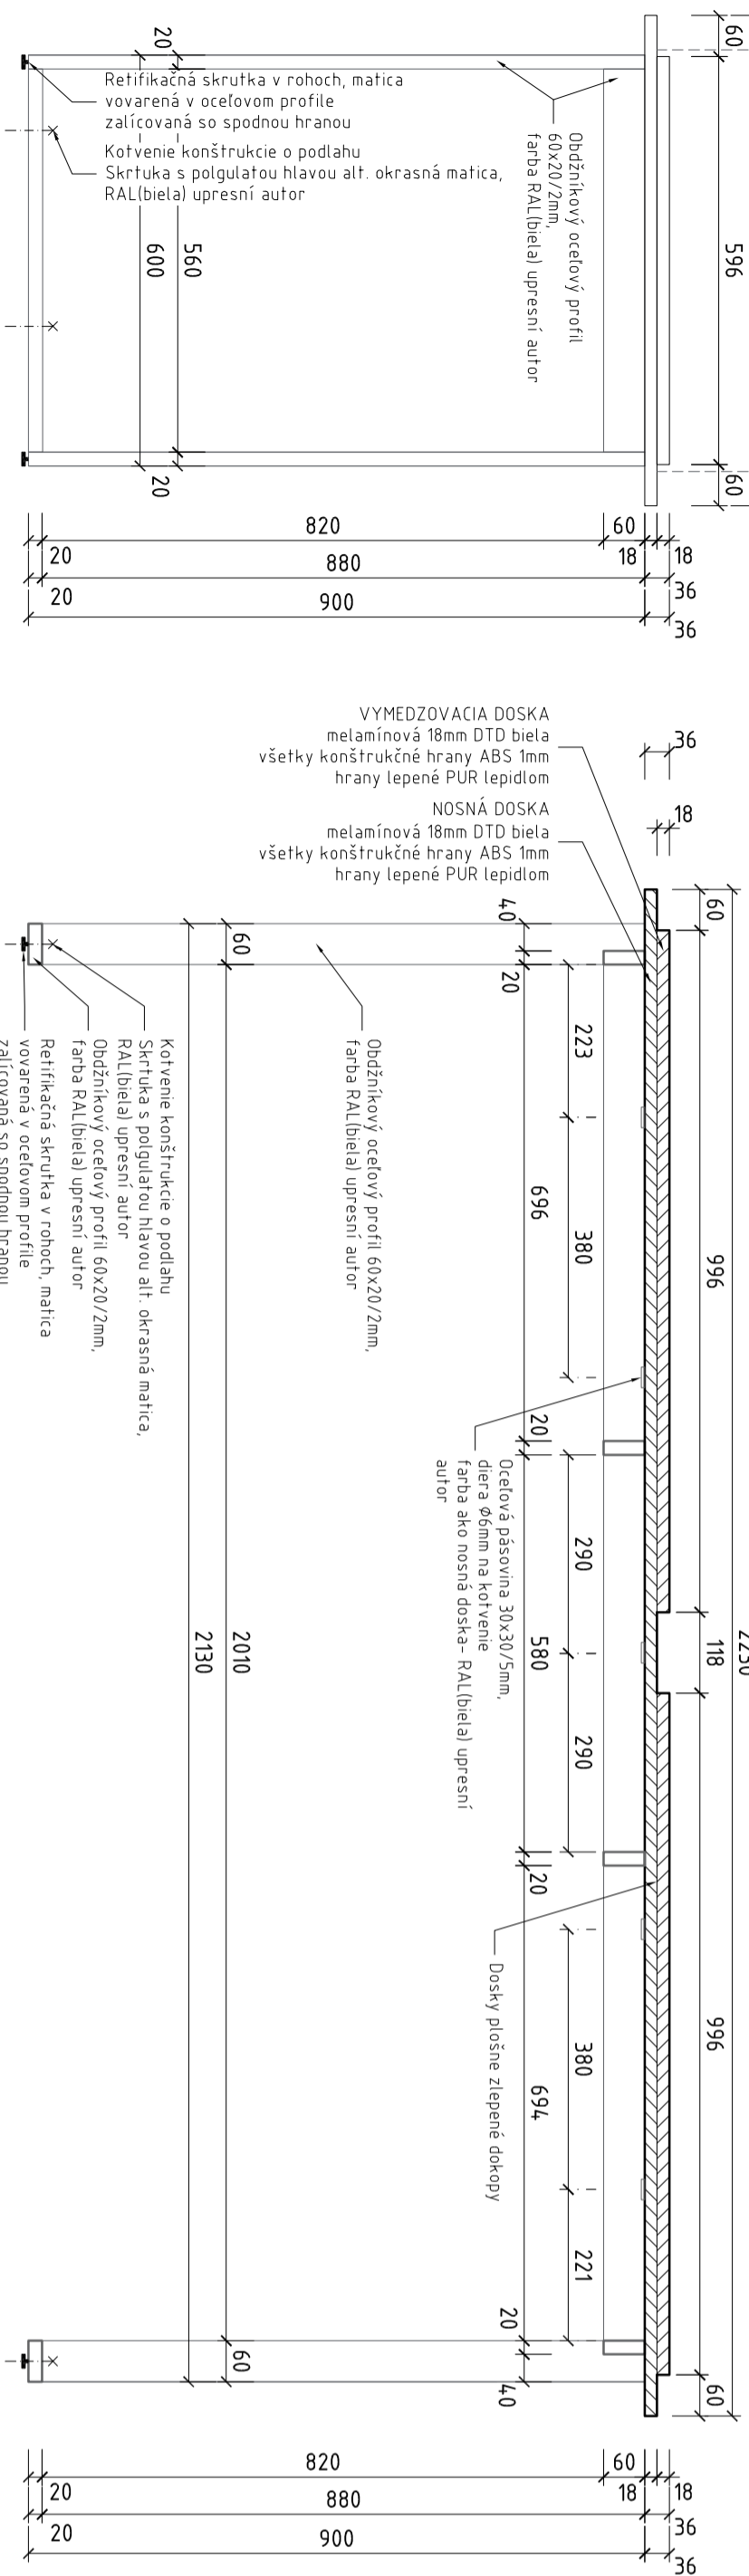

LEPENÁ VITRÍNA ZKS BOČNÝ POHLAD, M=1:10

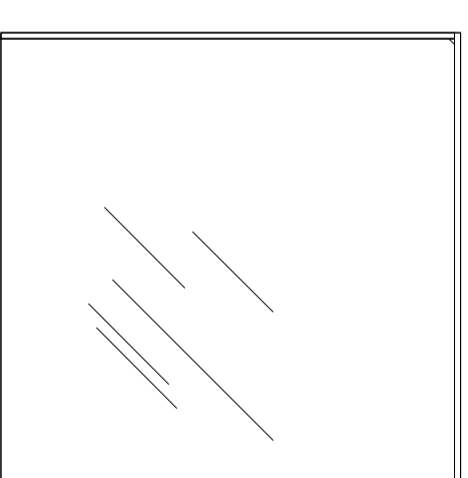

LEPENÁ VITRÍNA ZKS PREDNÝ POHLAD, M=1:10

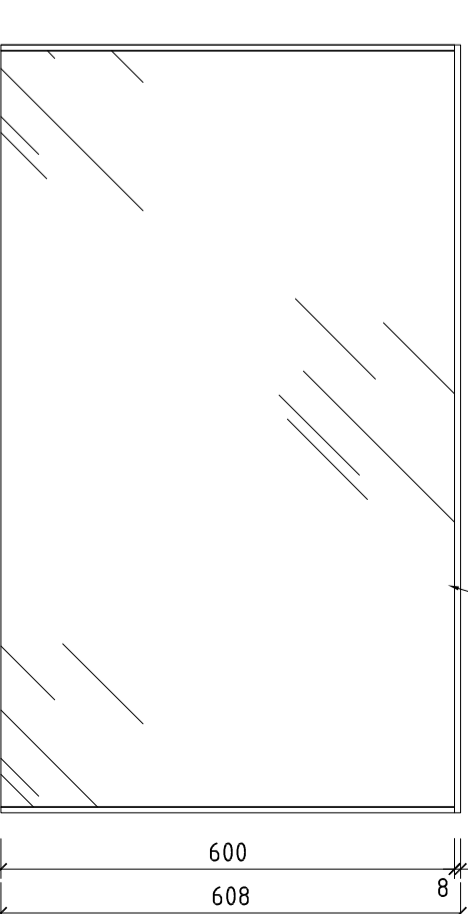

DODRŽAŤ VNÚTORNY ROZMER
600
616
8

DODRŽAŤ VNÚTORNY ROZMER 1000
1016
8

SCHÉMA Bočný pohľad



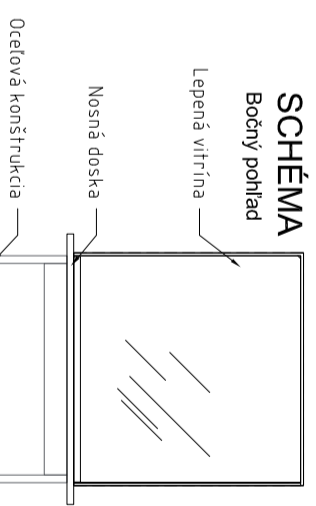


SCHÉMA Bočný pohľad

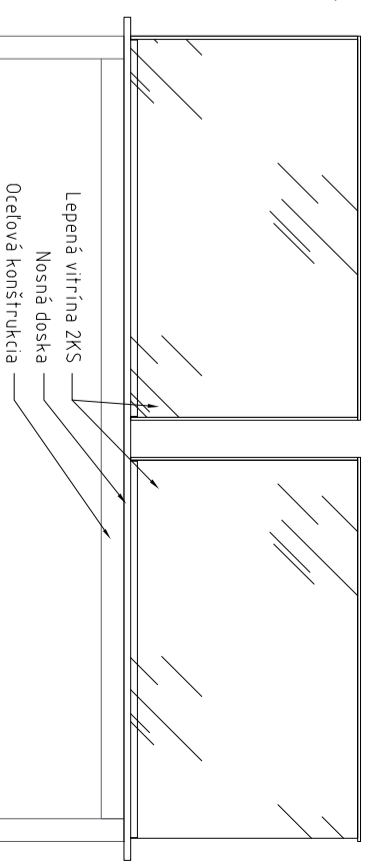

	1NP	2 NP	3 NP	4 NP
Bez sokla	1	1	0	0
SPOU				2

- Poznámka:**
- Tento projekt je originál v zmysle autorského zákona, jeho kopírovanie je trestné podľa § 21 zákona č. 383/1997 Z.z. v znení neskorších predpisov
 - Pri spracovaní dodávateľskej dokumentácie zamerať pôvodné rozmery a skutkovú stavbu prípravosť dodávateľskú dokumentáciu odsúhlasť projektantom
 - Kóty skontrolovať a upresniť priamo na stavbe pri realizácii zmien stavby

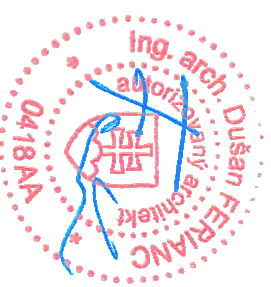

Zodpovedný pro-je:	Ing. arch. Dušan Ferienc, PhD.
Projektant:	Ing. Pavel Vnuk, Ing. Andrej Priehradný
Investor:	Slovenské národné múzeum - Múzeum Ľudovíta Štúra Vajanského nábrežie 2, P.O.BOX 13, 810 06 Bratislava 16
Miesto stavby:	Kukučínova 15, 900 01 Modra
Katastrálne ú.:	č. parcely : 26777/2
Názov stavby :	Od Džbána k figurálnej tvorbe
Obsah výkresu:	Vitrína - 2130mm
	SPRACOVATEĽ :
	Vings
	adresa: Tolstého 7, 811 06 Bratislava
	e-mail: ctieller@vings.sk
	mobili: +421 902 614 593, +421 948 155 859
	Počet A4:
	Dátum: december 2021
	Stupeň: DRS
	Mierka: 1:10
	Číslo výkresu: 5
	zmena