
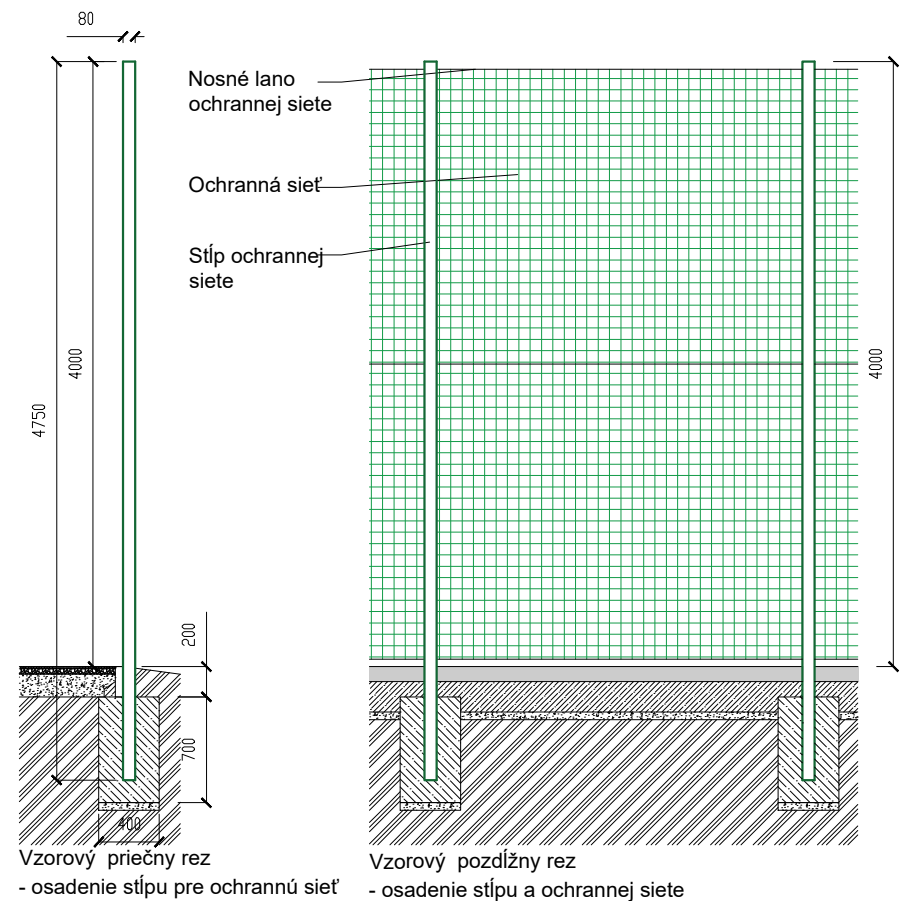


LEGENDA

MULTIFUNKČNÉ IHRISKO
PlaytopWalk s gumeným povrchom (hr.20mm, farba NIKE GREEN)

MULTIFUNKČNÉ IHRISKO
PlaytopWalk s gumeným povrchom (hr.20mm, farba GREEN)

BETÓNOVÝ PARKOVÝ OBRUBNÍK
Parkový obrubník PREMAC s rovnou hranou 50x200x1000mm

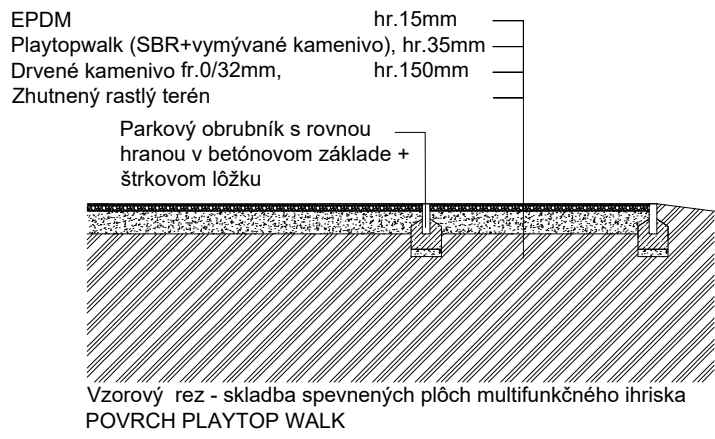

POZNÁMKY

Projektová dokumentácia podlieha ustanoveniam autorského zákona č. 185 / 2015 Z. z. v platnom znení a ostatným súvisiacim zákonom a predpisom, ktoré sa viažu k uplatňovaniu autorských práv. Autor má výhradné právo udeľovať súhlas na každé použitie diela, na ochranu pred akýmkoľvek zásahom do diela, na autorskú korektúru diela (dozor autora nad zhotovením diela) a iné. Tento výkres je majetkom projektanta, nesmie byť reprodukován, upravovaný alebo napodobňovaný bez písomného súhlasu autora, alebo zodpovedného pracovníka firmy.

Pri stavebných a montážnych prácach je dodávateľ povinný dodržiavať vyhlášku o BOZP v platnom znení (124 / 2006 Z.z.)

Dodávateľ je povinný počas výkonu prác zabezpečiť náležitosti vyplývajúce z podmienok aplikovateľných zákonov a nariadení a riadiť svoju činnosť v súlade s všetkými účastníkmi stavebného konania.

Neoddeliteľnou súčasťou výkresu je technická správa, všetky špecifikácie a ostatné výkresy projektovej dokumentácie. Informácie na tomto výkrese slúžia k objasneniu projektového riešenia. Dokumentácia nenahrádza dielenskú dokumentáciu dodávateľa stavby a jej súčasti. Náčrt položky v technických listoch výrobkov nenahrádza dielenskú dokumentáciu, ktorá je súčasťou dodávky výrobcu. Každé alternatívne riešenie je treba odsúhlasiť s hlavným projektantom a architektom projektu.

HLAVNÝ PROJEKTANT: ING. EUGEN GULDAN, PHD.		AUTOR NÁVRHU: ING. EUGEN GULDAN, PHD.		SPRACOVATEL ČASTI: GULDAN ARCHITECTS Ing. Eugen Guldán, PhD., Langsfeldova 36, 811 04 Bratislava tel.: +421 903 918 180	
ZODPOVEDNÝ PROJEKTANT: ING. EUGEN GULDAN, PHD.		PROJEKTANT: ING. ALEXANDRA MACHOLOVÁ		FORMÁT: 3xA4	
INVESTOR: Hlavné mesto SR Bratislava, Primaciálne námestie 1, 814 99 Bratislava		NÁZOV A MIESTO STAVBY: ČEREŠŇOVÝ SAD - LEGIONÁRSKA Bratislava, k.ú. Staré mesto, p.č.10375/1, 10375/3		MIERKA: 1:250, 1:50	
NÁZOV VÝKRESU: 1501 Situácia - návrh		PROFESIA: PARKOVÉ ÚPRAVY		DÁTUM: 09/2020	
ČASŤ: SO.10 MULTIFUNKČNÉ IHRISKO		ZÁKAZKA ČÍSLO		Č. VÝKRESU 1500	
				STUPEŇ RPD	
				131032020	
				P U 00	
				PROFESIA	
				REVÍZIA	