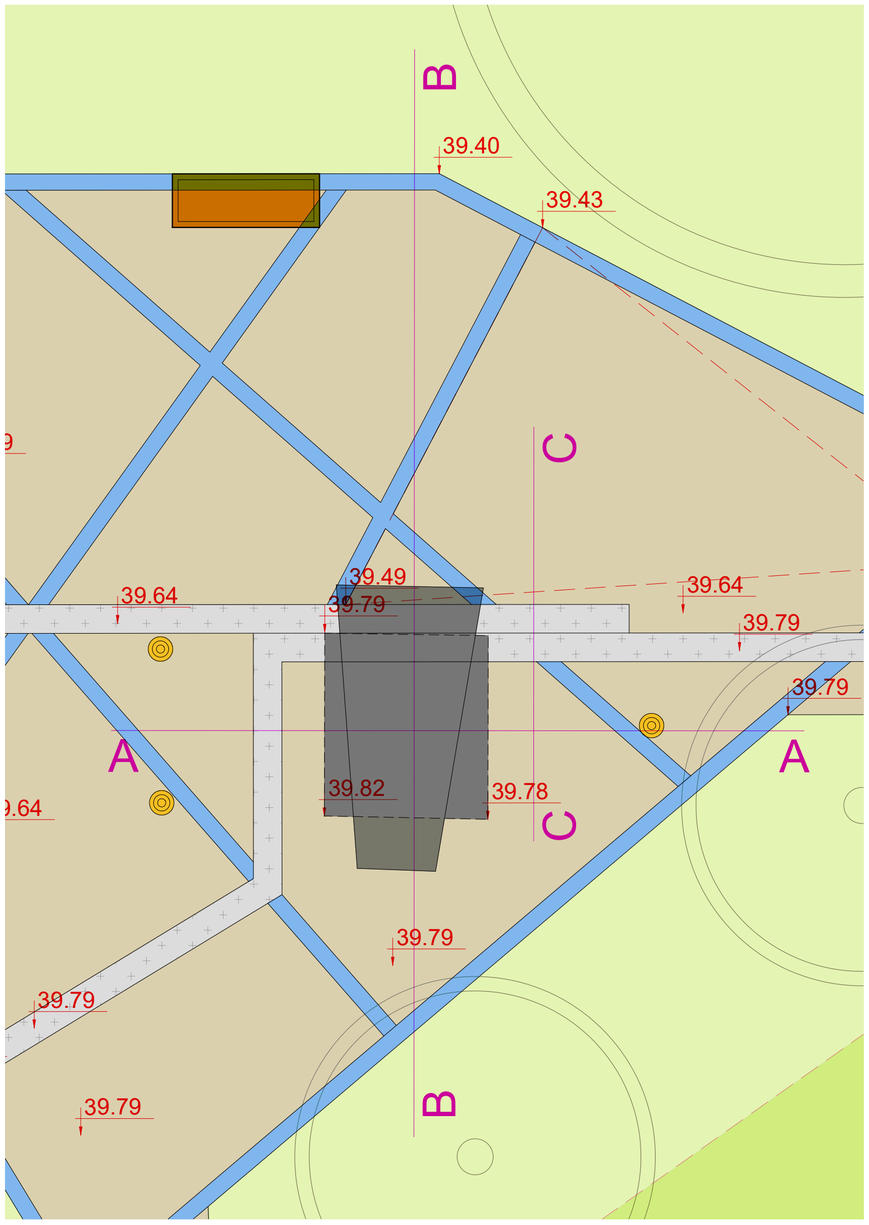

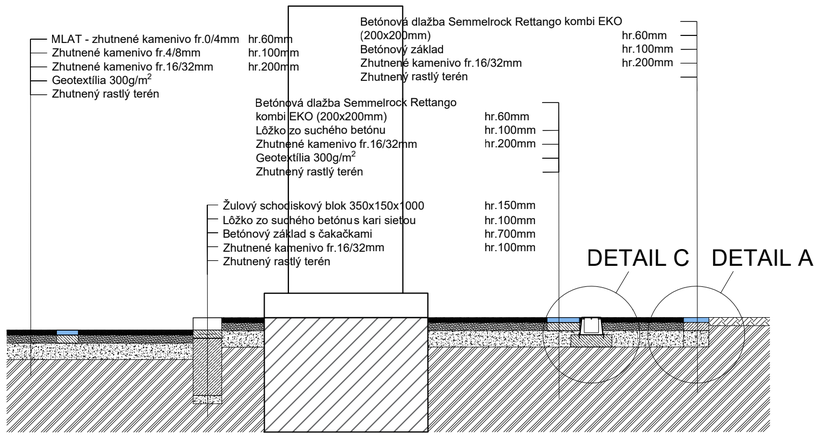

Rez A-A
M 1:50

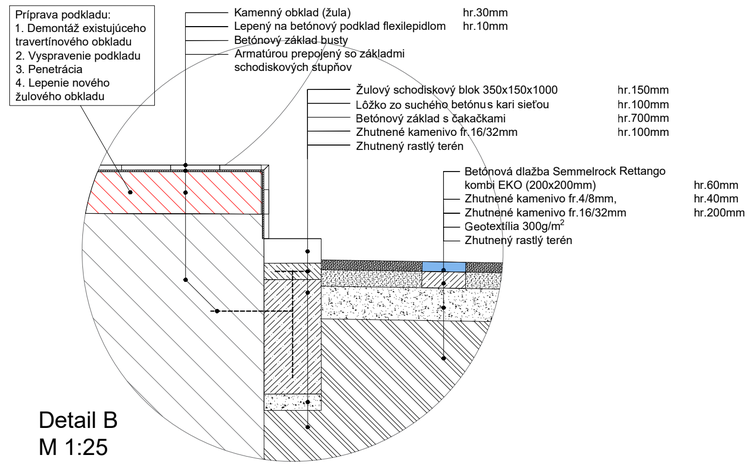

Detail B
M 1:25

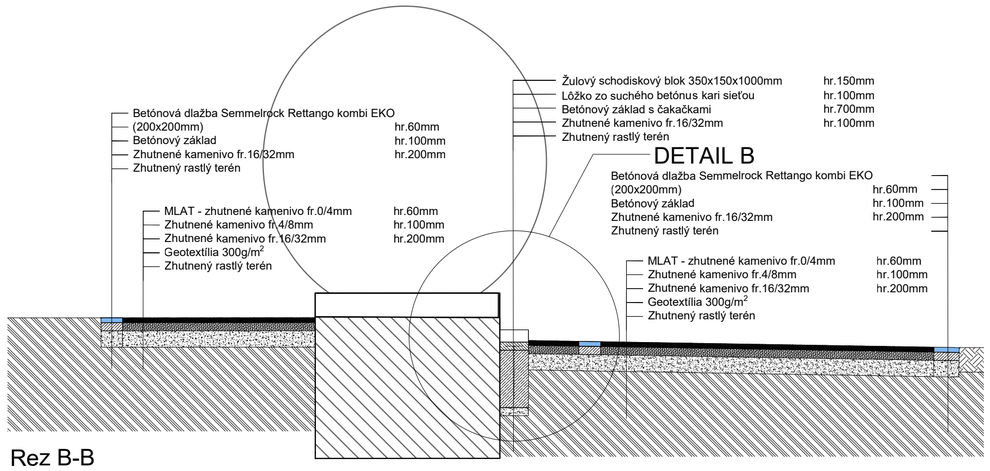

Rez B-B
M 1:50

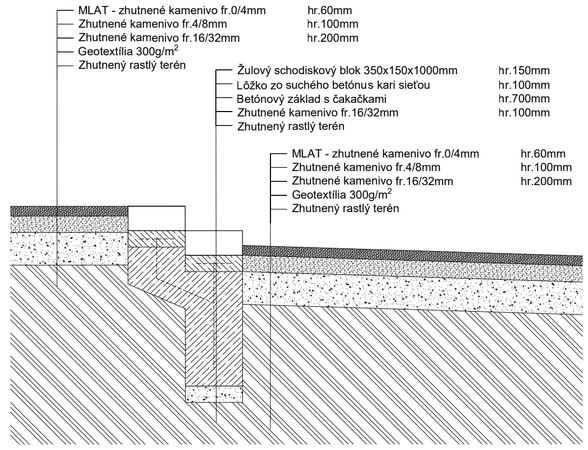

Rez C-C
M 1:25

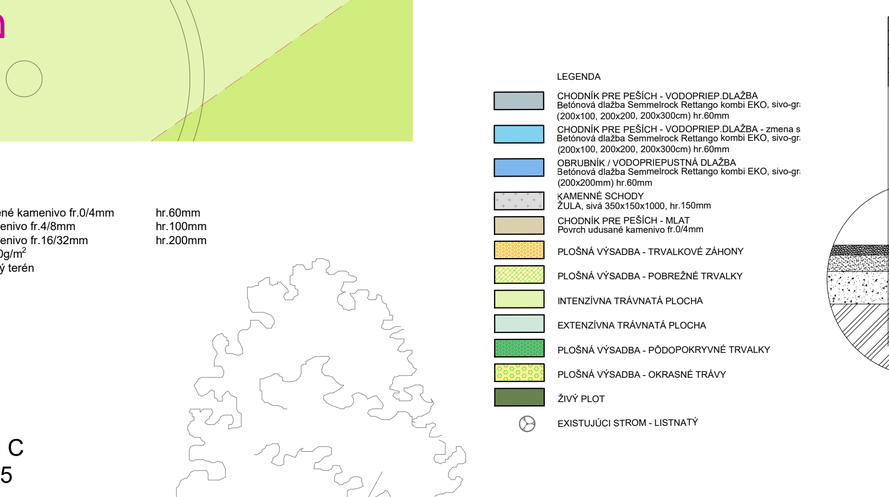

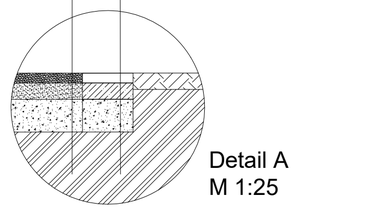

Detail A
M 1:25

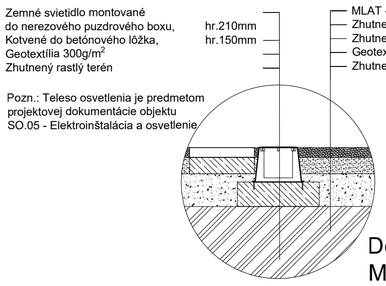

Detail C
M 1:25

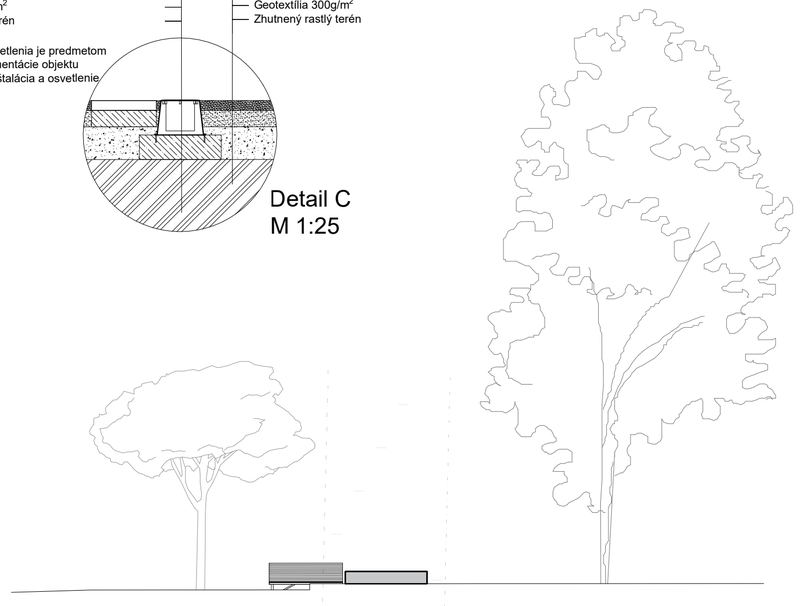

Pohľad - J
M 1:100

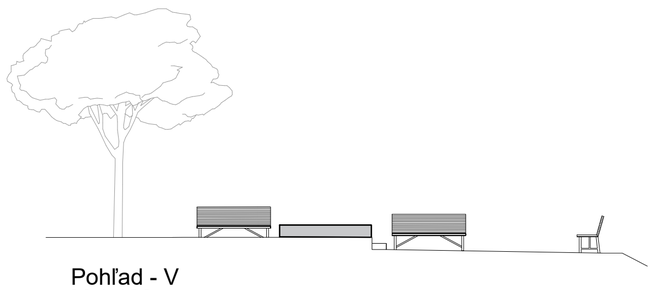

Pohľad - V
M 1:100

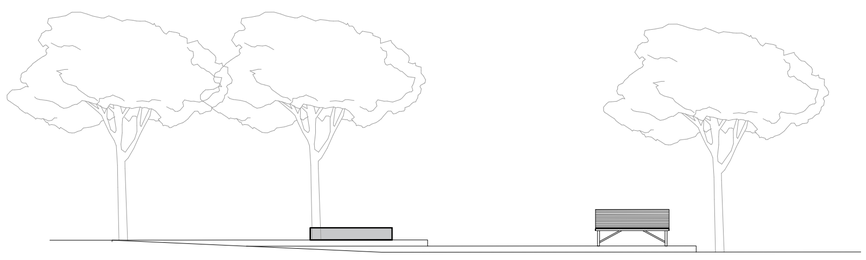

Pohľad - S
M 1:100

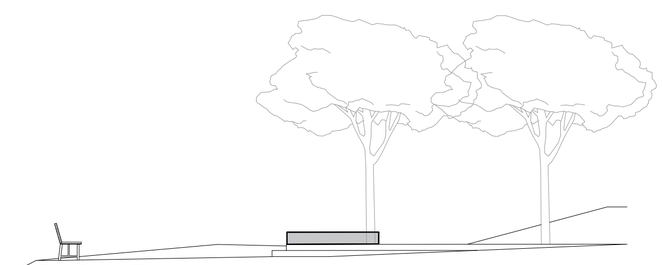

Pohľad - Z
M 1:100

POZNÁMKY

Projektová dokumentácia podlieha ustanoveniam autorského zákona č. 185 / 2015 Z. z. v platnom znení a ostatným súvisiacim zákonom a predpisom, ktoré sa viažu k uplatňovaniu autorských práv. Autor má výhradné právo udeľovať súhlas na každé použitie diela, na ochranu pred akýmkoľvek zásahom do diela, na autorskú korektúru diela (dozor autora nad zhotovením diela) a iné.
Tento výkres je majetkom projektanta, nesmie byť reprodukovaný, upravovaný alebo napodobňovaný bez písomného súhlasu autora, alebo zodpovedného pracovníka firmy.
Pri stavebných a montážnych prácach je dodávateľ povinný dodržiavať vyhlášku o BOZP v platnom znení (124 / 2006 Z.z.)
Dodávateľ je povinný počas výkonu prác zabezpečiť náležitosti vyplývajúce z podmienok aplikovateľných zákonov a nariadení a riadiť svoju činnosť v súlade všetkých účastníkov stavebného konania.

Neoddeliteľnou súčasťou výkresu je technická správa, všetky špecifikácie a ostatné výkresy projektovej dokumentácie. Informácie na tomto výkrese slúžia k objasneniu projektového riešenia. Dokumentácia nenahrádza dielenskú dokumentáciu dodávateľa stavby a jej súčasti. Nákres položky v technických listoch výrobkov nenahrádza dielenskú dokumentáciu, ktorá je súčasťou dodávky výrobcu. Každé alternatívne riešenie je treba odsúhlasiť s hlavným projektantom a architektom projektu.

HLAVNÝ PROJEKTANT: ING. EUGEN GULDAN, PHD.	AUTOR NÁVRHU: ING. EUGEN GULDAN, PHD.	SPRACOVATEL ČASTI: GULDAN ARCHITECTS
ZODPOVEDNÝ PROJEKTANT: ING. EUGEN GULDAN, PHD.		Ing. Eugen Guldan, PhD., Langsfeldova 36, 811 04 Bratislava tel.: +421 903 918 180
PROJEKTANT: ING. ALEXANDRA MACHOLOVÁ		

INVESTOR: Hlavné mesto SR Bratislava, Primaciálne námestie 1, 814 99 Bratislava	FORMÁT: 6xA4
	MIERKA: 1:100, 1:50, 1:25
NÁZOV A MIESTO STAVBY: ČEREŠŇOVÝ SAD - LEGIONÁRSKA, Bratislava, k.ú. Staré mesto, p.č.10375/1, 10375/3	DÁTUM: 09/2020
	PARÉ 1 2 3 4 5 6 7 8
	Č. ČASTI 100
ČÍSLO A NÁZOV VÝKRESU: 101 Busta S. Chalúpka	STUPEŇ RPD
PROFESIA: PARKOVÉ ÚPRAVY	1 3 1 0 3 2 0 2 0 P U 0 0
ČASŤ: SO.01 BUSTA S.CHALÚPKA	ZÁKAZKA ČÍSLO / PROFESIA / REVÍZIA