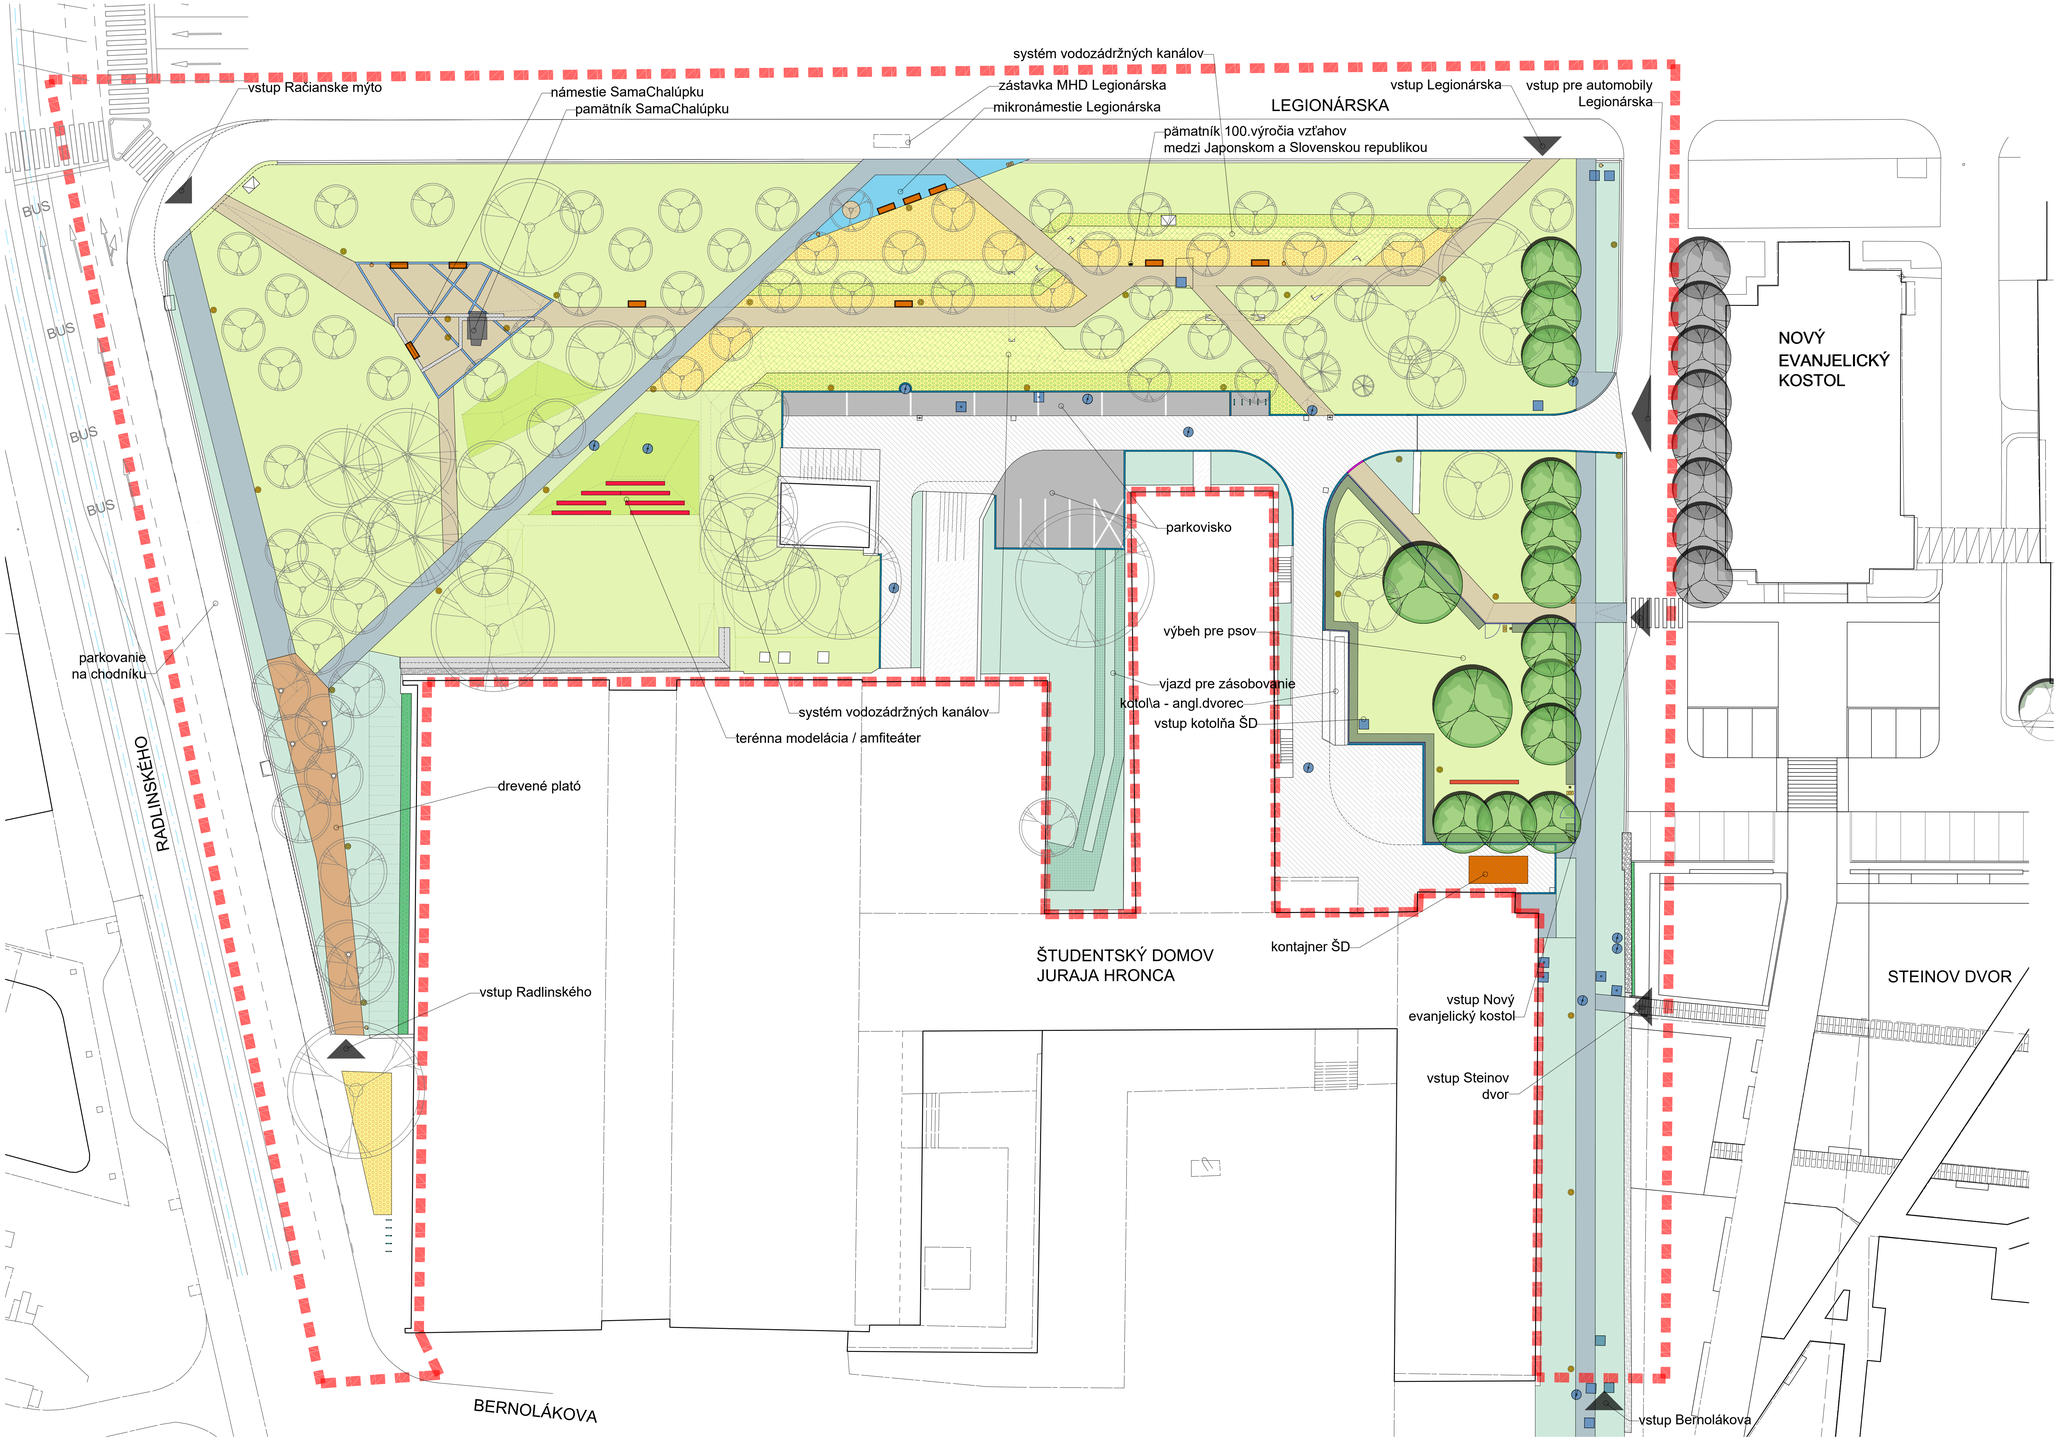

LEGENDA

- CHODNÍK PRE PEŠÍCH - VODOPRIEP.DLAŽBA
  Betónová dlažba Semmelrock Rettango kombi EKO, sivo-grafitová melírovaná (200x100, 200x200, 200x300cm) hr.60mm
- CHODNÍK PRE PEŠÍCH - VODOPRIEP.DLAŽBA - zmena smeru pokládky
  Betónová dlažba Semmelrock Rettango kombi EKO, sivo-grafitová melírovaná (200x100, 200x200, 200x300cm) hr.60mm
- OBRUBNÍK / VODOPREPUSTNÁ DLAŽBA
  Betónová dlažba Semmelrock Rettango kombi EKO, sivo-grafitová melírovaná (200x200mm) hr.60mm
- KAMENNÉ SCHODY
  ŽULA, sivá 350x150x1000, hr.150mm
- CHODNÍK PRE PEŠÍCH - MLAT
  Povrch udusané kamenivo fr.0/4mm
- CHODNÍK PRE PEŠÍCH - DREVENÁ PALUBA
  Povrch drevená doska impregnovaná, hr.min.20mm
- SPEVNENÁ PLOCHA - DLAŽBA
  Betónová eko dlažba PREMAC SIKO, sivá (200x200mm) hr.80mm
- SPEVNENÁ PLOCHA - ZATRÁVŇOVACIA DLAŽBA
  Zatrávňovacia dlažba Premac ERBA, sivá 500x250mm, hr.80mm
- SPEVNENÁ PLOCHA - ASFALT, PÔVODNÁ
- SPEVNENÁ PLOCHA - BETÓN
- ŠTRKOVÁ PLOCHA
  Riečny štrk fr.60/90mm, hr.min.150mm
- GABION
  Gabiónový obklad existujúceho oporného múru
- BETÓNOVÝ ŽĽAB
  Betónová priekopová tvárnica PREMAC TBM51-30
- BETÓNOVÝ PARKOVÝ OBRUBNÍK
  Parkový obrubník PREMAC s rovnou hranou 50x200/1000mm
- BETÓNOVÝ CESTNÝ OBRUBNÍK
  Cestný obrubník PREMAC so skosením 150x260x1000mm
- OCEĽOVÝ OBRUBNÍK
  Oceľová samofixačná obruba PROZELEŇ 200x2000mm

- INTENZÍVNA TRÁVNATÁ PLOCHA
- EXTENZÍVNA TRÁVNATÁ PLOCHA
- ŽIVÝ PLOT
- EXISTUJÚCI STROM - LISTNANTÝ
- EXISTUJÚCI STROM - IHLIČNATÝ
- NAVRHOVANÝ STROM - LISTNATÝ

PLOŠNÁ VÝSADBA
- TRVALKOVÉ ZÁHONY
- POBREŽNÉ TRVALKY
- PÔDOPOKRYVNÉ TRVALKY
- OKRASNÉ TRÁVY

- LAVIČKA
  Lavička MMCITÉ EVL - EVO
- LAVICA TRÁM
  lavičky atyp - psí park
  lavičky atyp - amfiteáter
- SMETNÝ KOŠ
  Odpadkový kôš MMCITÉ EVO-EVK255
  Odpadkový kôš MMCITÉ EVO-EVK155
  Samostatný nosič vreciek pre psie exkrementy MMCITÉ VTS10
- STOJAN NA BICYKLE
  Stojan na bicykle MMCITÉ EVS-EVO
- SVAHOVANIE / VRSTEVNICE
- OPLOTENIE VÝBEHU PRE PSY
  Oplotenie Dróska AXIS (RAL 7035)
- OSVETLENIE STOŽIAROVÉ
- REKONŠTRUKCIA MÚRIKA OKOLO AREÁLU

POZNÁMKY:

- Dokumentácia slúži výhradne na účely realizačného projektu.
- Projektová dokumentácia podlieha ustanoveniam autorského zákona č. 383/1997 Z.z. v platnom znení a ostatným súvisiacim zákonom a predpisom, ktoré sa viažu k uplatňovaniu autorských práv. Autor má výhradné právo udeľovať súhlas na každé použitie diela, na ochranu pred akýmkoľvek zásahom do diela, na autorskú korektúru diela (dozor autora nad zhotovením diela) a iné. Tento výkres je majetkom projektanta, nesmie byť použitý pre výstavbu, reprodukovaný, upravovaný alebo napodobňovaný bez písomného súhlasu autora, alebo zodpovedného pracovníka spoločnosti.
- Projektant nenesie žiadnu zodpovednosť za zmeny uskutočnené bez jeho písomného súhlasu.
- Rozmery neuvedené na tomto výkrese nemožno odmerať.
- Výkresy nenahrádzajú dielenskú dokumentáciu a svojim rozsahom nenapĺňajú obsah dielenskej dokumentácie.
- Dodávateľ spracuje dielenskú dokumentáciu s vypracovaním príslušných detailov vo vzájomných konštrukčných súvislostiach a dá ju schváliť generálnemu projektantovi.
- Spôsob použitej výrobnej technológie, dielenské výkresy a postupy výroby sú v kompetencii a na zodpovednosti dodávateľa.
- Dodávateľ je povinný počas výkonu prác zabezpečiť náležitosti vyplývajúce z podmienok aplikovateľných zákonov a nariadení a riadiť svoju činnosť v súlade všetkých účastníkov stavebného konania.
- Dodávateľ je povinný o zistených chybách v dokumentácii neodkladne informovať projektanta.
- Pred začatím výroby a osadením výrobkov je dodávateľ povinný rozmery prekontrolovať / zamerať na stavbe.
- Za statiku zámočníckych výrobkov zodpovedá dodávateľ.
- Pri stavebných a montážnych prácach je dodávateľ povinný dodržiavať vyhlášku o BOZP v platnom znení /374/1990 Z.z/

POZNÁMKY

Projektová dokumentácia podlieha ustanoveniam autorského zákona č. 185 / 2015 Z. z. v platnom znení a ostatným súvisiacim zákonom a predpisom, ktoré sa viažu k uplatňovaniu autorských práv. Autor má výhradné právo udeľovať súhlas na každé použitie diela, na ochranu pred akýmkoľvek zásahom do diela, na autorskú korektúru diela (dozor autora nad zhotovením diela) a iné.
Tento výkres je majetkom projektanta, nesmie byť reprodukovaný, upravovaný alebo napodobňovaný bez písomného súhlasu autora, alebo zodpovedného pracovníka firmy.
Pri stavebných a montážnych prácach je dodávateľ povinný dodržiavať vyhlášku o BOZP v platnom znení (124 / 2006 Z.z.)
Dodávateľ je povinný počas výkonu prác zabezpečiť náležitosti vyplývajúce z podmienok aplikovateľných zákonov a nariadení a riadiť svoju činnosť v súlade všetkých účastníkov stavebného konania.

Neoddeliteľnou súčasťou výkresu je technická správa, všetky špecifikácie a ostatné výkresy projektovej dokumentácie. Informácie na tomto výkrese slúžia k objasneniu projektového riešenia. Dokumentácia nenahrádza dielenskú dokumentáciu dodávateľa stavby a jej súčasti. Nákres položky v technických listoch výrobkov nenahrádza dielenskú dokumentáciu, ktorá je súčasťou dodávky výrobku. Každé alternatívne riešenie je treba odsúhlasiť s hlavným projektantom a architektom projektu.

HLAVNÝ PROJEKTANT: ING. EUGEN GULDAN, PHD.	AUTOR NÁVRHU: ING. EUGEN GULDAN, PHD.	SPRACOVATEĽ ČASTI: GULDAN ARCHITECTS
ZODPOVEDNÝ PROJEKTANT: ING. EUGEN GULDAN, PHD.		Ing. Eugen Guldan, PhD., Langáčikova 36, 811 04 Bratislava, tel.: +421 903 918 180
PROJEKTANT: ING. ALEXANDRA MACHOLOVÁ		
INVESTOR: Hlavné mesto SR Bratislava, Primaciálne námestie 1, 814 99 Bratislava		FORMÁT: 10xA4
		MIERKA: 1:250
NÁZOV A MIESTO STAVBY: ČEREŠŇOVÝ SAD - LEGIONÁRSKA, Bratislava, k.ú. Staré mesto, p.č.10375/1, 10375/3		DÁTUM: 09/2020
		PARE: 1 2 3 4 5 6 7 8
		Č. ČASTI: 001
ČÍSLO A NÁZOV VÝKRESU: 001 Celková situácia - I.etapa		STUPEŇ: RPD
PROFESIA: PARKOVÉ ÚPRAVY		ZÁKAZKA ČÍSLO: 13103202020 PROFESIA: PU REVÍZIA: 00
ČASŤ: SO.01-SO.09		