

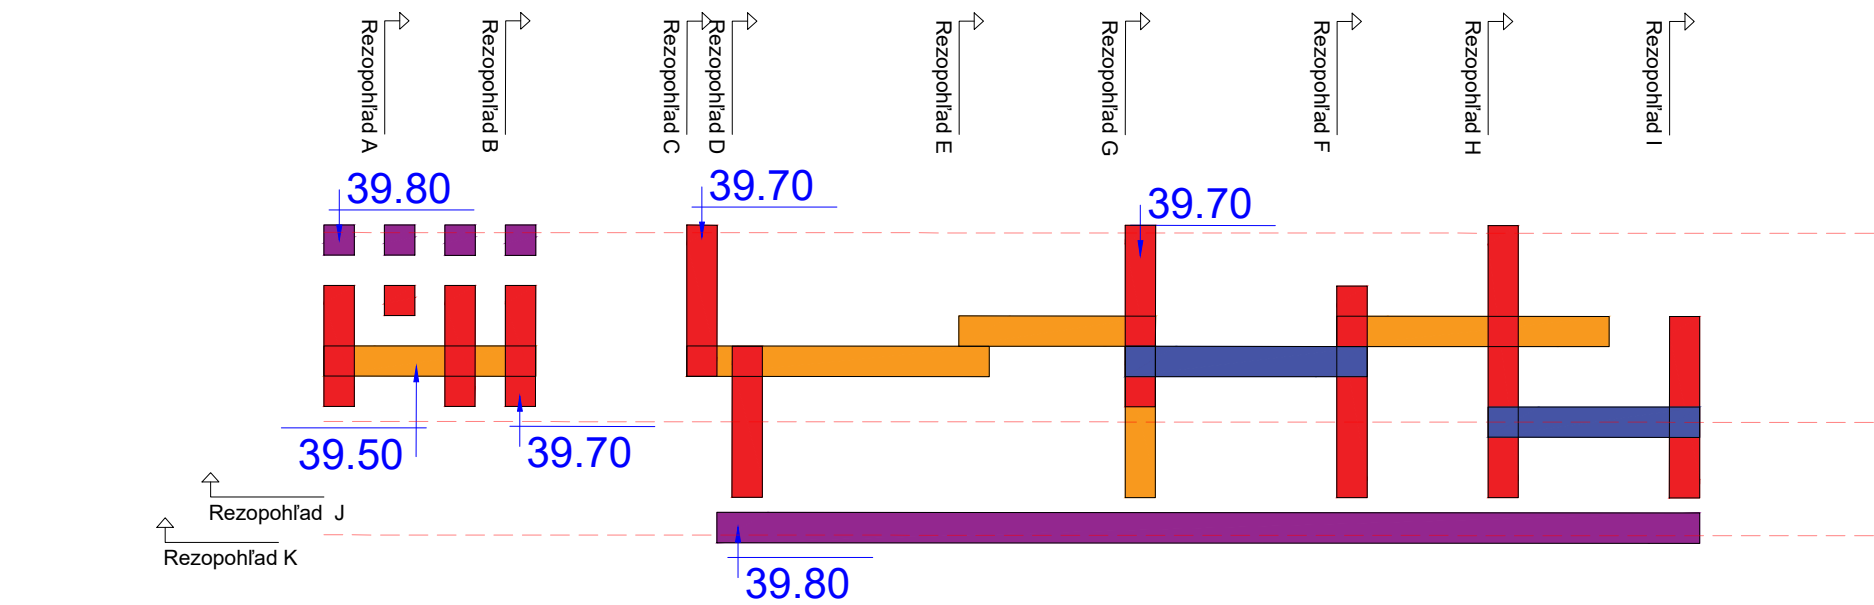


- DREVENÝ HRANOL 400x400x200mm 5 ks
- DREVENÝ HRANOL 400x1600x200mm 3 ks
- DREVENÝ HRANOL 400x2800x200mm 3 ks
- DREVENÝ HRANOL 400x3200x200mm 1 ks
- DREVENÝ HRANOL 400x3600x200mm 2 ks
- DREVENÝ HRANOL 400x4000x200mm 1 ks
- DREVENÝ HRANOL 400x13000x200mm 1 ks

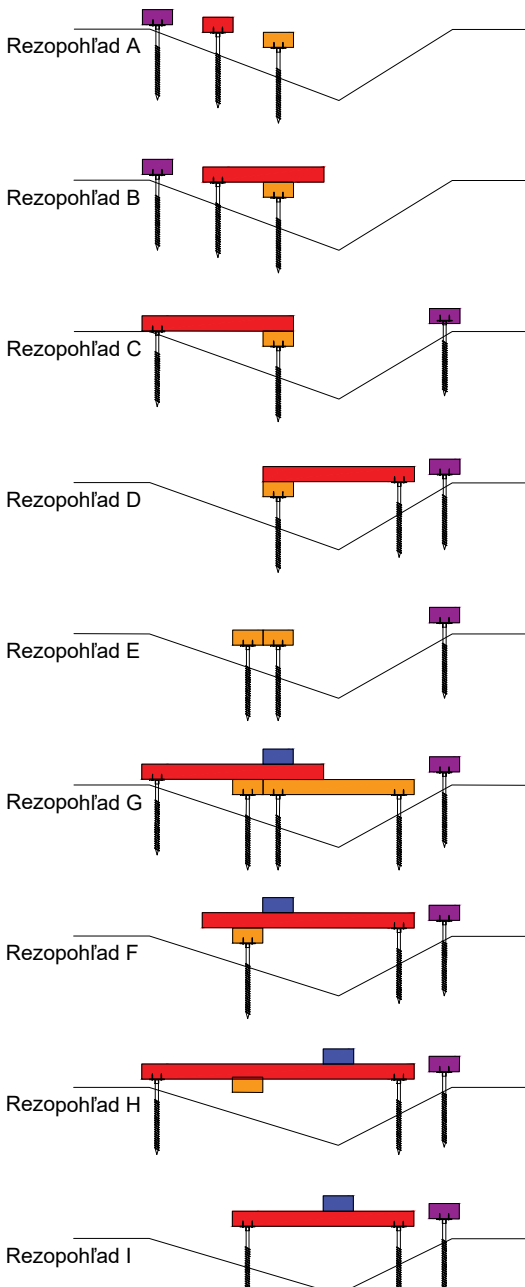

- VÝŠKY OSADENIA HRANOLOV
- VÝŠKOVÁ KÓTA - H.H.HRANOLA
 - H.H.HRANOLA v úrovni 139.500
 - H.H.HRANOLA v úrovni 139.700
 - H.H.HRANOLA v úrovni 139.800
 - H.H.HRANOLA v úrovni 139.900

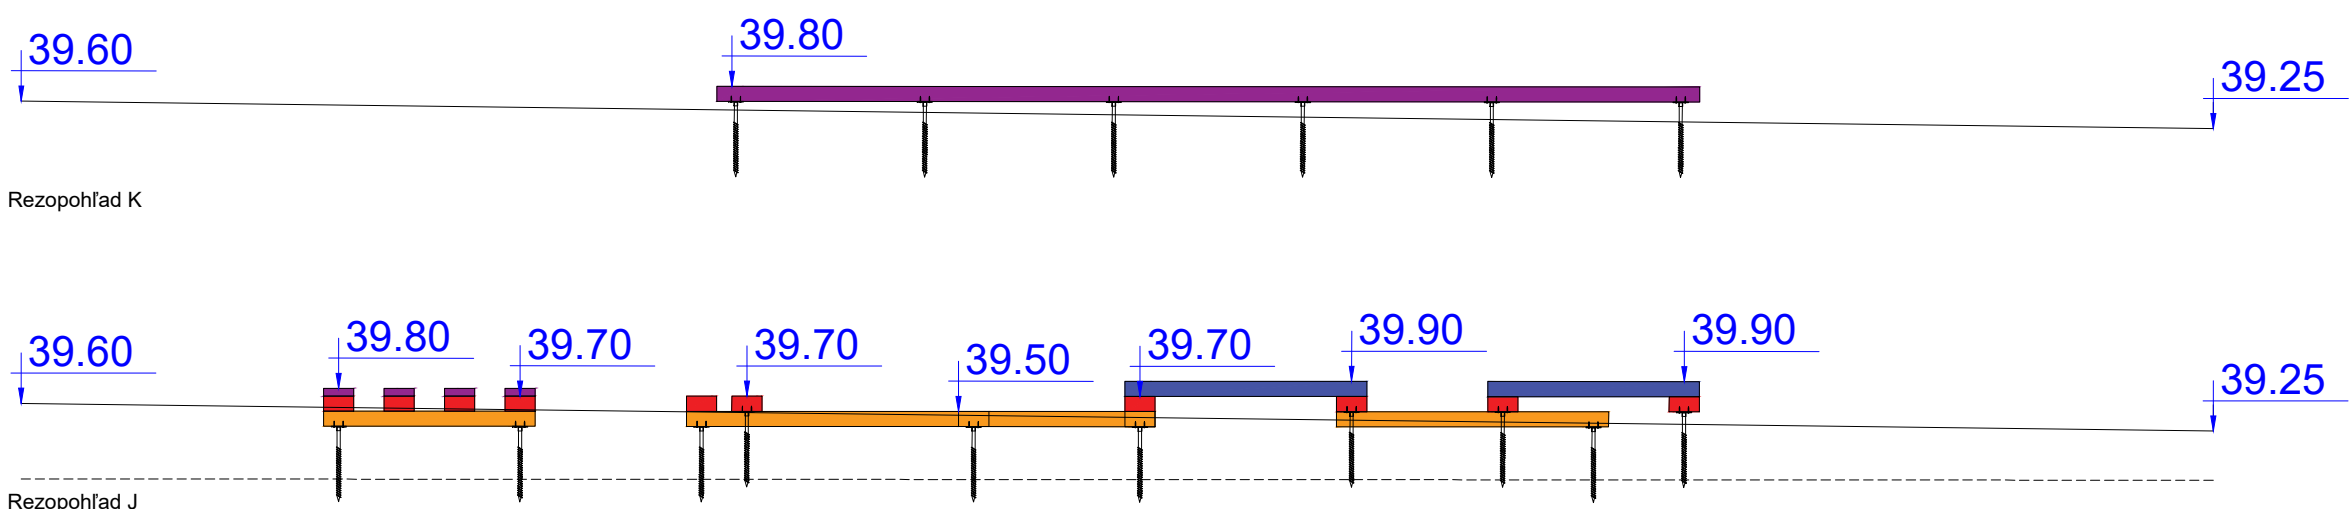

POZNÁMKY

Projektová dokumentácia podlieha ustanoveniam autorského zákona č. 185 / 2015 Z. z. v platnom znení a ostatným súvisiacim zákonom a predpisom, ktoré sa viažu k uplatňovaniu autorských práv. Autor má výhradné právo udeľovať súhlas na každé použitie diela, na ochranu pred akýmkoľvek zásahom do diela, na autorskú korektúru diela (dozor autora nad zhotovením diela) a iné.

Tento výkres je majetkom projektanta, nesmie byť reprodukovany, upravovaný alebo napodobňovaný bez písomného súhlasu autora, alebo zodpovedného pracovníka firmy.

Pri stavebných a montážnych prácach je dodávateľ povinný dodržiavať vyhlášku o BOZP v platnom znení (124 / 2006 Z.z.)

Dodávateľ je povinný počas výkonu prác zabezpečiť náležitosti vyplývajúce z podmienok aplikovateľných zákonov a nariadení a riadiť svoju činnosť v súlade s ostatnými účastníkmi stavebného konania.

Neoddeliteľnou súčasťou výkresu je technická správa, všetky špecifikácie a ostatné výkresy projektovej dokumentácie. Informácie na tomto výkrese slúžia k objasneniu projektového riešenia. Dokumentácia nenahrádza dielenskú dokumentáciu dodávateľa stavby a jej súčasti. Nákres položky v technických listoch výrobkov nenahrádza dielenskú dokumentáciu, ktorá je súčasťou dodávky výrobcu. Každé alternatívne riešenie je treba odsúhlasiť s hlavným projektantom a architektom projektu.

| | | | | | |
|--|--|--|--|---|--|
| HLAVNÝ PROJEKTANT: ING. EUGEN GULDAN, PHD. | | AUTOR NÁVRHU: ING. EUGEN GULDAN, PHD. | | SPRACOVATEL ČASTI: GULDAN ARCHITECTS | |
| ZODPOVEDNÝ PROJEKTANT: ING. EUGEN GULDAN, PHD. | | PROJEKTANT: ING. ALEXANDRA MACHOLOVÁ | | Ing. Eugen Guldán, Ph.D., Langsfeldova 36, 811 04 Bratislava tel.: +421 903 918 180 | |
| INVESTOR: Hlavné mesto SR Bratislava, Primaciálne námestie 1, 814 99 Bratislava | | NÁZOV A MIESTO ŠTAVBY: ČEREŠŇOVÝ SAD - LEGIONÁRSKA Bratislava, k.ú. Staré mesto, p.č.10375/1, 10375/3 | | FORMÁT: 6x44 | |
| DÁTUM: 09/2020 | | ČÍSLO A NÁZOV VÝKRESU: 903 Detaily - II.etapa | | MIERKA: 1:100 | |
| PROFESIA: PARKOVÉ ÚPRAVY | | Č. ČASTI 900 | | STUPEŇ RPD | |
| ČASŤ: SO.04 MOBILIÁR A HERNÉ PRVKY | | ZÁKAZKA ČÍSLO | | PROFESIA REVÍZIA | |