



- X STROMY
X/KRY
X/X TRVALKY
X/X OKRASNÉ TRÁVY
X KOMBINOVANE ZAHONY

OSADZOVACÍ PLÁN KOMBINOVANÝCH ZÁHONOV NA RASTRI 2x2m

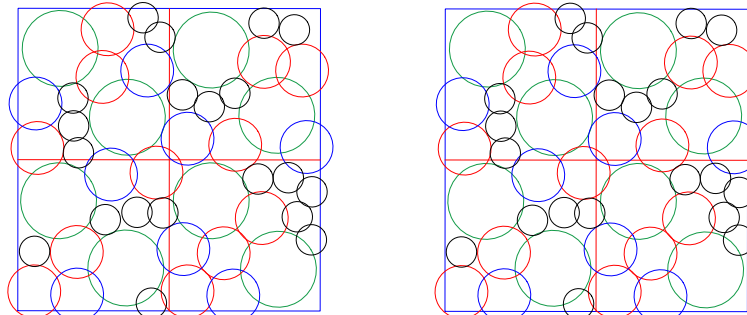


- Záhon A
● Pennisetum alopecuroides
○ Doronicum orientale 'Magnificum'
○ Echinacea 'Marmalade'
○ Echinacea 'Cleopatra'
○ Coreopsis 'Full Moon'
○ Helenium 'Can Can'
○ Rudbeckia fulgida 'Goldstrum'
○ Eupatoria 'Baby Joe'
○ Aster novi-belgii 'White Ladies'
- Záhon B
● Pennisetum alopecuroides
○ Centranthus ruber
○ Monarda 'Fireball'
○ Echinacea 'Hot Summer'
○ Echinacea 'Pica Bella'
○ Verbena bonariensis
○ Eupatoria 'Baby Joe'
○ Aster novi-belgii 'Winston Churchill'

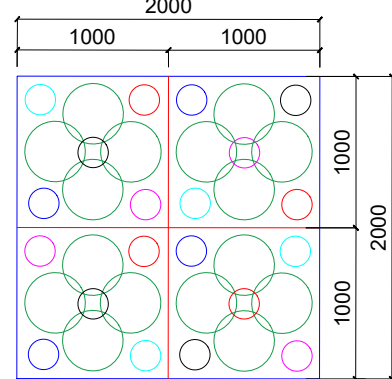

- Záhon C
○ Molinia caerulea 'Edith Dudsus'
○ Deschampsia cespitosa
○ Baptisia 'Pink Truffles'
○ Boltonia asteroides 'Snowbank'
○ Euphorbia palustris
○ Walenburd's Glorie
○ Rudbeckia fulgida 'Goldstrum'
○ Eupatoria 'Baby Joe'

OSADZOVACÍ PLÁN OKRASNÝCH TRÁV NA RASTRI 1x1m

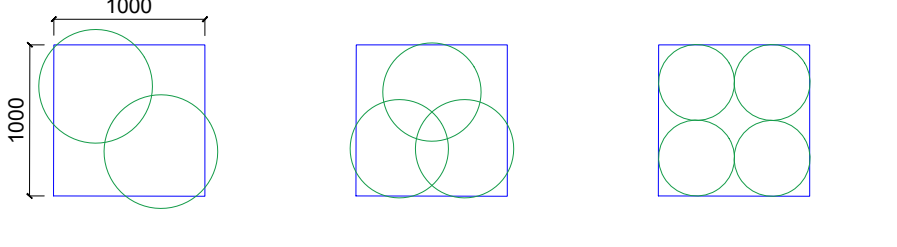

- Okrasné trávy 2ks/m²
○ Stipa gigantea alebo Miscanthus sinensis 'Gracillimus'
- Okrasné trávy 3ks/m²
○ Molinia arundinacea 'Karl Foerster'
- Okrasné trávy 4ks/m²
○ Calamagrostis x acutiflora 'Waldenbuch'

Tabuľka č. 3 VÝKAZ RASTLINNÉHO MATERIÁLU

č.	STROMY	obv.kmeňa	ks
1	Pyrus calleryana 'Chanticleer'	17-20cm	13
2	Tilia cordata 'Green Globe'	17-20cm	2

č.	KRY	veľkosť [cm]	SPON	ks
10	Ligustrum vulgare 'Atrorivens'	40/60	spón40	263
11	Cornus sanguinea 'Winter Beauty'	60/80	spón100	17
12	Cornus alba 'Sibirica'	60/80	spón100	18
13	Parthenocissus tricuspidata 'Veitchii'	20/30	spón50	7
14	Hedera helix	20/30	spón50	6

č.	OKRASNÉ TRÁVY	POZN.	ks/m ²	ks
20	Miscanthus sinensis 'Gracillimus'	-	2	205
22	Molinia arundinacea 'Karl Foerster'	trojspon	3	279
24	Pennisetum alopecuroides	vid záhon A/B	-	651
25	Molinia caerulea 'Edith Dudsus'	vid záhon C	-	702
26	Deschampsia cespitosa	vid záhon C/D	-	702

č.	TRVALKY	ks/m ²	ks
30	Doronicum orientale 'Magnificum'	-	424
31	Echinacea 'Marmalade'	-	141
32	Echinacea 'Cleopatra'	-	141
33	Coreopsis 'Full Moon'	-	141
34	Helenium 'Can Can'	-	141
35	Rudbeckia fulgida 'Goldstrum'	-	492
36	Aster novi-belgii 'White Ladies'	-	282
37	Centranthus ruber	-	554
38	Monarda 'Fireball'	-	185
39	Echinacea purpurea 'Pica Bella'	-	185
40	Echinacea 'Hot Summer'	-	185
41	Verbena bonariensis	-	185
42	Eupatoria 'Baby Joe'	-	335
43	Aster novi-belgii 'Winston Churchill'	-	369
44	Baptisia 'Pink Truffles'	-	351
45	Boltonia asteroides 'Snowbank'	-	351
46	Euphorbia palustris 'Walenburd's Glorie'	-	351

LEGENDA

- EXISTUJÚCI STROM - LISTNANTY
- EXISTUJÚCI STROM - ČEREŠKA
- EXISTUJÚCI STROM - HLJONATY
- NAVRHOVANÝ STROM - LISTNANTY
- PLŔŠNÁ VÝSADBA - TRVALKOVÉ ZÁHONY
- PLŔŠNÁ VÝSADBA - POBEŽNÉ TRVALKY
- INTENZÍVNA TRÁVNATÁ PLOCHA
- EXTENZÍVNA TRÁVNATÁ PLOCHA
- PLŔŠNÁ VÝSADBA - PŔŔOKRYVNÉ TRVALKY
- PLŔŠNÁ VÝSADBA - OKRASNÉ TRÁVY
- ŽIVÝ PLOT
- RASTER VÝSADIEB 1x1m
- ZAČIATOK RASTROVANIA

KOTVOS KSB-ZZ-Z3, M 1:100

zázp zozáhradného substrátu
račňový popruh
korenňový bal stromu
rastľový klen

zerná kotva
KOTVOS KSB-ZZ-Z3
inštalácia podľa odporúčania výrobcu

Tabuľka č. 4 VÝKAZ RASTLINNÉHO MATERIÁLU - KOMBINOVANÉ ZÁHONY

č.	Záhon A	ks/m ²	A2 33.1	A3 108.1
24	Pennisetum alopecuroides	2	66	216
30	Doronicum orientale 'Magnificum'	3	99	324
31	Echinacea 'Marmalade'	1	33	108
32	Echinacea 'Cleopatra'	1	33	108
33	Coreopsis 'Full Moon'	1	33	108
34	Helenium 'Can Can'	1	33	108
35	Rudbeckia fulgida 'Goldstrum'	1	33	108
36	Aster novi-belgii 'White Ladies'	2	66	216

č.	Záhon B	ks/m ²	B1 49.9	B4 46	B5 71.2	B6 17.4
24	Pennisetum alopecuroides	2	100	92	142	35
37	Centranthus ruber	3	150	138	214	52
38	Monarda 'Fireball'	1	50	46	71	17
39	Echinacea purpurea 'Pica Bella'	1	50	46	71	17
40	Echinacea 'Hot Summer'	1	50	46	71	17
41	Verbena bonariensis	1	50	46	71	17
42	Eupatoria 'Baby Joe'	1	50	46	71	17
43	Aster novi-belgii 'Winston Churchill'	2	100	92	142	35

č.	Záhon C	ks/m ²	C2 67.9	C3 200.1	C4 65	C5 18
26	Deschampsia cespitosa	2	136	400	130	36
25	Molinia caerulea 'Edith Dudsus'	2	136	400	130	36
44	Baptisia 'Pink Truffles'	1	68	200	65	18
45	Boltonia asteroides 'Snowbank'	1	68	200	65	18
46	Euphorbia palustris 'Walenburd's Glorie'	1	68	200	65	18
35	Rudbeckia fulgida 'Goldstrum'	1	68	200	65	18
42	Eupatoria 'Baby Joe'	1	68	200	65	18

POZNÁMKY

Projektová dokumentácia podlieha ustanoveniam autorského zákona č. 185 / 2015 Z. z. v platnom znení a ostatným súvisiacim zákonom a predpisom, ktoré sa vzťahujú k uplatňovaniu autorských práv. Autor má výhradné právo udeľovať súhlas na každé použitie diela, na ochranu pred akýmkoľvek zneužitím diela, na autoritu korektúru diela (dozor autora nad zhodnotením diela) a iné.

Tento výkres je majetkom projektanta, nesmie byť reprodukovany, upravovaný alebo napodobňovaný bez písomného súhlasu autora, alebo zodpovedného pracovníka firmy.

Pri stavebných a montážnych prácach je dodávateľ povinný dodržiavať výšku o BOZP v platnom znení (124 / 2006 Z. z.)

Dodávateľ je povinný počas výkonu prác zabezpečiť náležitosti vyplývajúce z podmienok aplikovateľných zákonov a nariadení a nadíť svoju činnosť v súlade s vlastným úsudkom stavebného konania.

Neoddeliteľnou súčasťou výkresu je technická správa, všetky špecifikácie a ostatné výkresy projektovej dokumentácie. Informácie na tomto výkrese slúžia k objasneniu projektového riešenia. Dokumentácia nenahrádza dielskú dokumentáciu dodávateľa stavby a jej súčasťou. Na kresle políčky v technických listoch výkresov nenahrádza dielskú dokumentáciu, ktorá je súčasťou dodávky výrobcu. Každé odoslánie riešenia je treba odsúhlasiť s hlavným projektantom a architektonickým projektom.

HLAVNÝ PROJEKTANT: ING. EUGEN GULDAN, PH.D.
ZODPOVEDNÝ PROJEKTANT: ING. EUGEN GULDAN, PH.D.
PROJEKTANT: ING. ALEXANDRA MACHOLOVA

AUTOR NÁVRHU: ING. EUGEN GULDAN, PH.D.

SPRACOVATEL ČASTI: GULDAN ARCHITECTS
Ing. Eugen Guldán, Ph.D.
Lampietova 38, 811 04 Bratislava
tel: +421 903 918 180

INVESTOR: Hlavné mesto SR Bratislava, Primaciálne námestie 1, 814 99 Bratislava

FORMÁT: 10x44

MIERKA: 1:250

NAZOV A Miesto STAVBY: ČEREŠŇOVÝ SAD - LEGIONÁRSKA

DATUM: 09/2020

PÁRE: 1 2 3 4 5 6 7 8

Č. ČASTI: 000

STUPEŇ: RPD

PROFESIA: PARKOVÉ ÚPRAVY

ČASŤ: SO.03 SADOVÉ ÚPRAVY

131032020

ŽAKAZKA ČÍSLO

PROFESIA REVÍZIA