
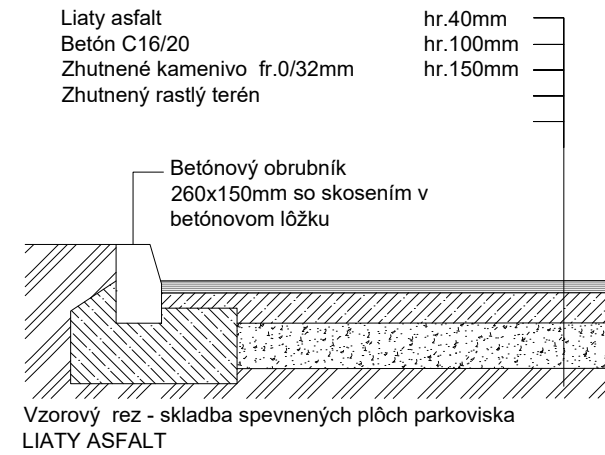
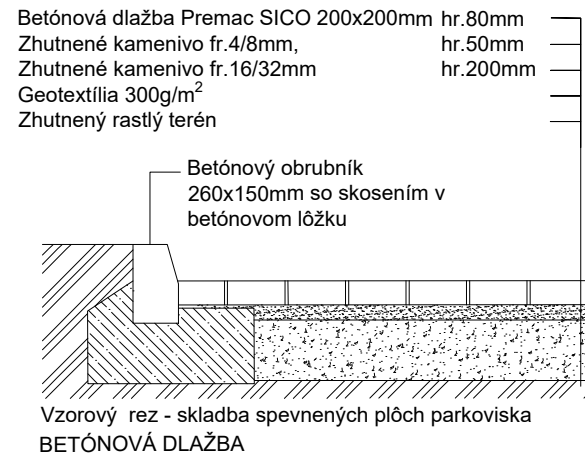


- LEGENDA
- SPEVNENÁ PLOCHA - DLAŽBA  
Betónová eko dlažba PREMAC SIKO, sivá (200x200mm) hr.80mm
  - SPEVNENÁ PLOCHA - ZATŔÁVŇOVACIA DLAŽBA  
Zatŕávkovacia dlažba Premac ERBA, sivá 500x250mm, hr.80mm
  - SPEVNENÁ PLOCHA - ASFALT, NOVÁ
  - HRANICA 1.PP - KOTOLŇA
  - NOVÝ BETÓNOVÝ CESTNÝ OBRUBNÍK

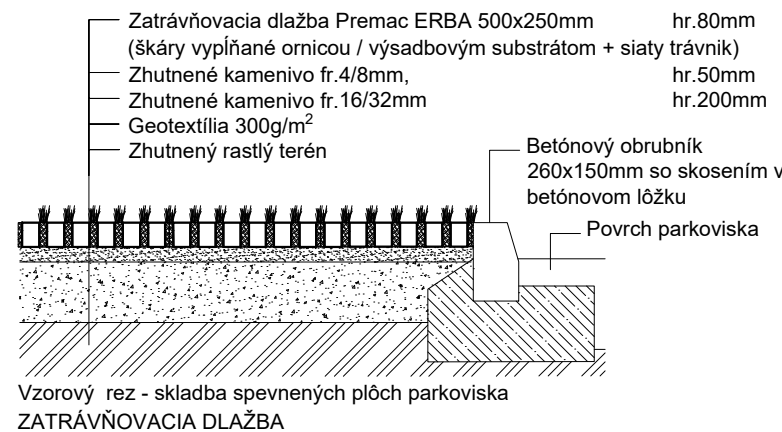

POZNÁMKY

Projektová dokumentácia podlieha ustanoveniam autorského zákona č. 185 / 2015 Z. z. v platnom znení a ostatným súvisiacim zákonom a predpisom, ktoré sa viažu k uplatňovaniu autorských práv. Autor má výhradné právo udeľovať súhlas na každé použitie diela, na ochranu pred akýmkoľvek zásahom do diela, na autorskú korektúru diela (dozor autora nad zhotovením diela) a iné. Tento výkres je majetkom projektanta, nesmie byť reprodukován, upravovaný alebo napodobňovaný bez písomného súhlasu autora, alebo zodpovedného pracovníka firmy.

Prí stavebných a montážnych prácach je dodávateľ povinný dodržiavať vyhlášku o BOZP v platnom znení (124 / 2006 Z.z.). Dodávateľ je povinný počas výkonu prác zabezpečiť náležitosti vyplývajúce z podmienok aplikovateľných zákonov a nariadení a riadiť svoju činnosť v súlade s všetkými účastníkmi stavebného konania.

Neoddeliteľnou súčasťou výkresu je technická správa, všetky špecifikácie a ostatné výkresy projektovej dokumentácie. Informácie na tomto výkrese slúžia k objasneniu projektového riešenia. Dokumentácia nenahrádza dielenskú dokumentáciu dodávateľa stavby a jej súčasti. Náčrt položky v technických listoch výrobkov nenahrádza dielenskú dokumentáciu, ktorá je súčasťou dodávky výrobcu. Každé alternatívne riešenie je treba odsúhlasiť s hlavným projektantom a architektom projektu.

HLAVNÝ PROJEKTANT: ING. EUGEN GULDAN, PHD.		AUTOR NÁVRHU: ING. EUGEN GULDAN, PHD.		SPRACOVATEL ČASTI: <b>GULDAN ARCHITECTS</b> Ing. Eugen Guldán, PhD., Langsfeldova 36, 811 04 Bratislava tel.: +421 903 918 180	
ZODPOVEDNÝ PROJEKTANT: ING. EUGEN GULDAN, PHD.		PROJEKTANT: ING. ALEXANDRA MACHOLOVÁ		FORMÁT: 4xA4	
INVESTOR: Hlavné mesto SR Bratislava, Primaciálne námestie 1, 814 99 Bratislava		NÁZOV A MIESTO STAVBY: <b>ČEREŠŇOVÝ SAD - LEGIONÁRSKA</b> Bratislava, k.ú. Staré mesto, p.č.10375/1, 10375/3		MIERKA: 1:250, 1:25	
NÁZOV VÝKRESU: <b>1403 Situácia - návrh</b>		PROFESIA: <b>PARKOVÉ ÚPRAVY</b>		DÁTUM: 09/2020	
ČASŤ: SO.09 SPEVNENÉ PLOCHY - PARKOVISKO		ZÁKAZKA ČÍSLO		PARÉ 1 2 3 4 5 6 7 8	
				C. VÝKRESU 1400	
				STUPEŇ RPD	
				131032020	
				PU00	
				PROFESIA REVÍZIA	