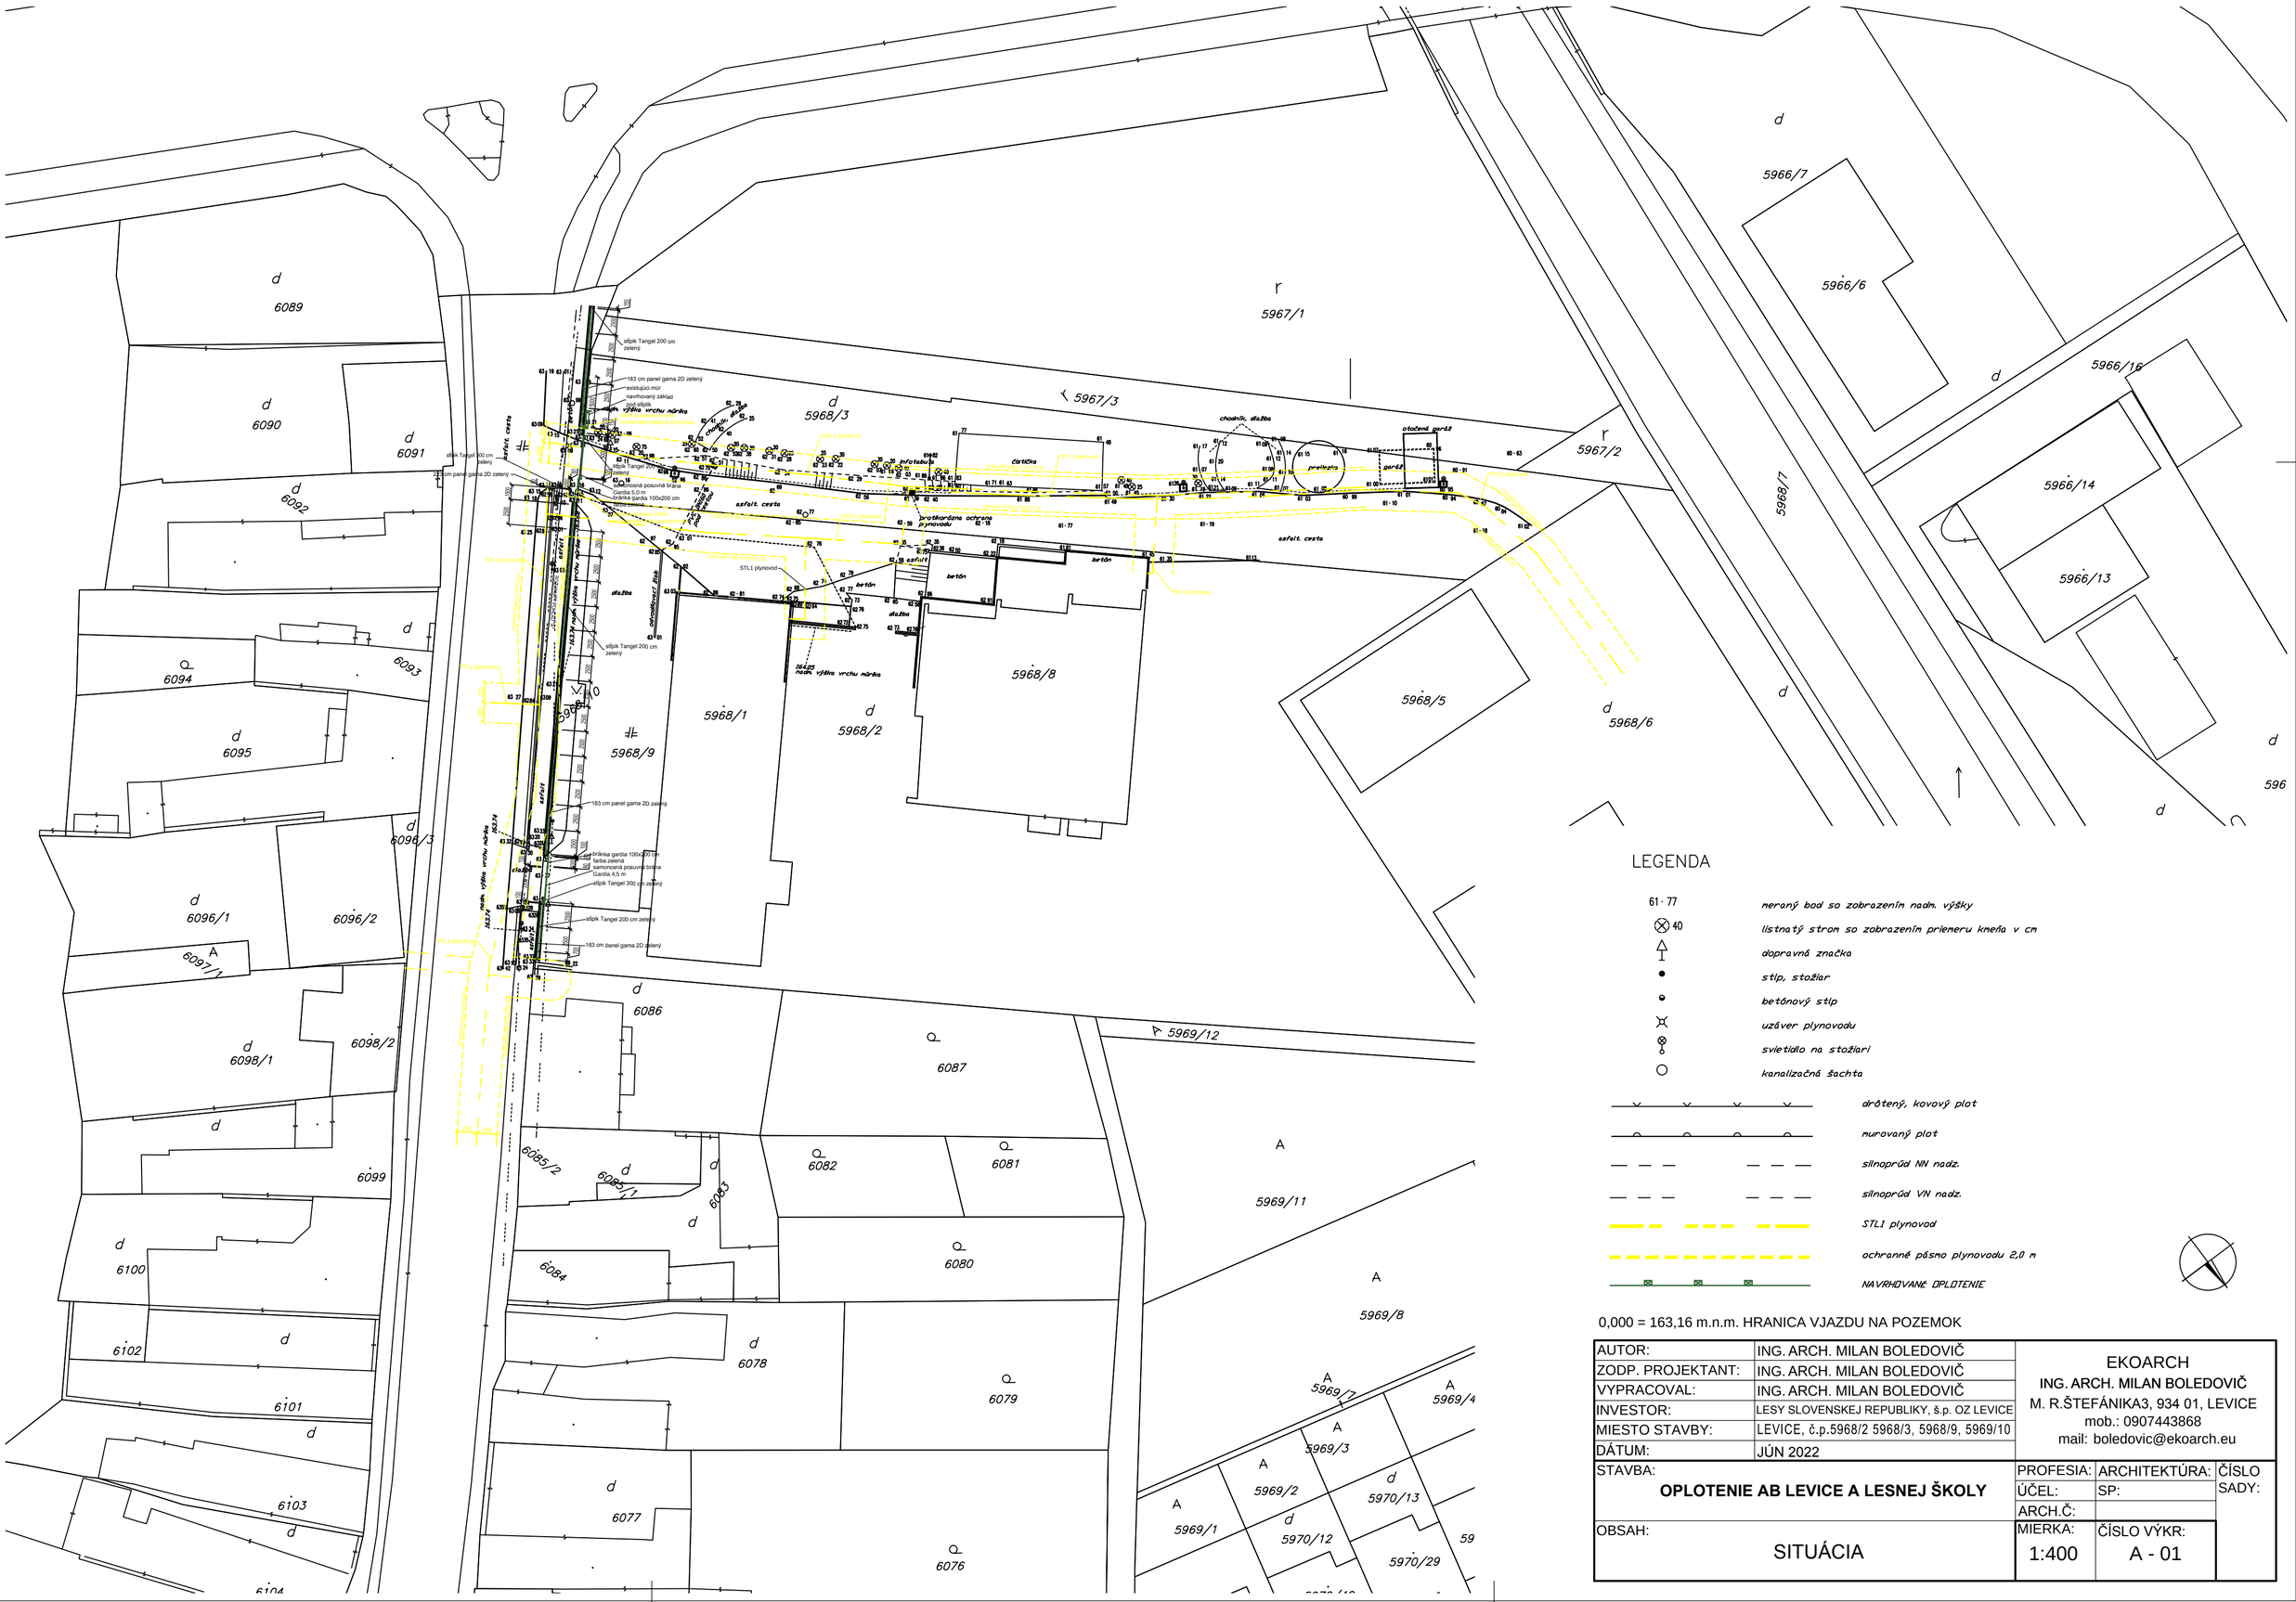


LEGENDA

61 · 77	meraný bod so zobrazením nadm. výšky
⊗ 40	listnatý strom so zobrazením priemeru kmeňa v cm
	dopravná značka
	stĺp, stožiar
	betónový stĺp
	uzáver plynovodu
	svietidlo na stožiari
	kanalizačná šachta
	drôtený, kovový plot
	murovaný plot
	silnoprúd NN nadz.
	silnoprúd VN nadz.
	STL1 plynovod
	ochranné pásmo plynovodu 2,0 m
	NAVRHOVANÉ OPLOTENIE

0,000 = 163,16 m.n.m. HRANICA VJAZDU NA POZEMOK

AUTOR:	ING. ARCH. MILAN BOLEDOVIČ
ZODP. PROJEKTANT:	ING. ARCH. MILAN BOLEDOVIČ
VYPRACOVAL:	ING. ARCH. MILAN BOLEDOVIČ
INVESTOR:	LESY SLOVENSKEJ REPUBLIKY, š.p. OZ LEVICE
MIESTO STAVBY:	LEVICE, č.p.5968/2 5968/3, 5968/9, 5969/10
DÁTUM:	JÚN 2022

EKOARCH
ING. ARCH. MILAN BOLEDOVIČ
M. R.ŠTEFÁNIKA3, 934 01, LEVICE
mob.: 0907443868
mail: boledovic@ekoarch.eu

STAVBA:
OPLOTENIE AB LEVICE A LESNEJ ŠKOLY

PROFESIA:	ARCHITEKTÚRA:	ČÍSLO SADY:
ÚČEL:	SP:	
ARCH.Č.:		

OBSAH:
SITUÁCIA

MIERKA:	ČÍSLO VÝKR:
1:400	A - 01