
PÔDORYS 1. NADZEMNÉHO PODLAŽIA M=1:100

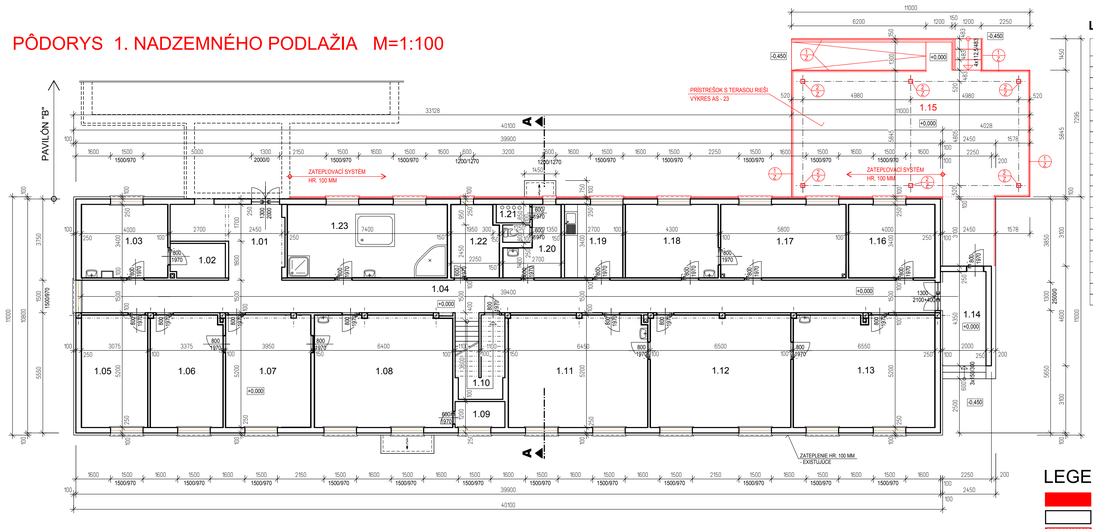

LEGENDA MIESTNOSTÍ

OZNAČ.	FUNKCIA	PLOCHA [m²]	PODLAHA, STENA, STROP
1.01	SPOJOVACIA CHODBA	13,51	
1.02	SKLAD	3,99	
1.03	AMBULANCIA	13,45	
1.04	CHODBA	59,10	
1.05	ŠATŇA ZAMESTNANCI	15,99	
1.06	HERŇA	17,42	
1.07	TELOCVIČŇA	20,50	
1.08	REHABILITAČNÁ MIESTNOSŤ	33,11	
1.09	PARAFÍN	2,76	
1.10	SCHODISKO	8,95	
1.11	IZBA DETI	33,35	
1.12	IZBA DETI	33,74	
1.13	IZBA DETI	33,88	
1.14	ZADNÝ VSTUP	9,90	
1.15	TERASA - ZÁMKOVÁ DLAŽBA	84,83	
1.16	IZBA DETI	13,60	
1.17	ŠPECIÁLNA ŠKOLA	19,72	
1.18	UČEBŇA	14,62	
1.19	KUCHYNKA	9,18	
1.20	UMYVÁREŇ + WC	7,54	
1.21	STUPAČKY	1,32	
1.22	OČISTNÁ MIESTNOSŤ	7,37	
1.23	BAŽÉN	25,16	
	CELKOVÁ PLOCHA MIESTNOSTÍ	**447,57**	

POVRCHOVÁ ÚPRAVA PODLAH, STIEN A STROPOV: - PROVOZNÁ BEZ ZÁKLADU


UPOZORNENIE !
- VYSPRÁVKY FASÁDY POZOSTÁVAJÚ Z NANESENIA CEMENTOVÉHO NÁSTREKU A VYROVNÁVAJÚCEJ TEPELNOIZOLAČNEJ OMIETKY A NÁSLEDNEJ APLIKÁCIE ZATEPĽOVACIEHO SYSTÉMU, ODPORÚČAM ZATEPĽOVACÍ SYSTÉM BAUMIT

PAROPRIEPUSTNÝ ZATEPĽOVACÍ SYSTÉM DIFÚZNE OTVORENÝCH KOMPONENTOV ZLOŽENÝ :
- Z VYSOKO PAROPRIEPUSTNEJ LEPIACEJ STIERKY S BIELYM CEMENTOM NA LEPENIE A STIERKOVANIE FASÁDNYCH IZOLAČNÝCH DOSIEK EPS
- FASÁDNEJ IZOLAČNEJ DOSKY NA BÁZE EPS, TERM ALEBO REFLEKT, KDE PAROPRIEPUSTNOSŤ JE ZABEZPEČENÁ PATENTOVANÝM SYSTÉMOM DIEROK S PRIEMEROM 2 MM.
- KOTVY PRE LEPENÝ SPOJ, BEZ TEPELNÝCH MOSTOV
- SKLOTEXTILNÁ ARMOVACIA MREŽKA ODOLNÁ VOČI VÝOBERNEJ ZÁSAH
- ZÁKLADNÝ PENETRAČNÝ NÁTER PRIEMEROVEJ KVALITY , NA ZLEPŠENIE VLASTNOSTI A VYROVNANIE NASIAKAVOSTI PREDOVŠETKÝM PRI OBNOVE STARŠÍCH FASÁD
- POVRCHOVÁ ÚPRAVA - VYSOKO PAROPRIEPUSTNÁ OMIETKA NA SILIKÁTOVEJ BÁZE S FOTOKATALITICKÝM EFEKTOM, KTORÝ VYTVÁRA AKTÍVNU OCHRANU PRED ORGANICKÝM ZNEČISTENÍM A VYŽADUJE TAK MINIMÁLNE NÁROKY NA ÚDRŽBU A OBNOVU POČAS CELEJ ŽIVOTNOSTI

POZOR !

- VŠETKY NAVRHOVANÉ MATERIÁLY SÚ UVEDENÉ AKO REFERENČNÉ. JE MOŽNÁ ADEKVATNÁ NAHRADA KONKURENČNÝCH MATERIÁLOV S MINIMÁLNE ROVNAKÝMI TECHNICKÝMI PARAMETRAMI !

SCHÉMA :

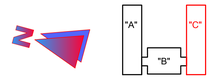

POZNÁMKA

- REZY A - A VČ. VÝKRES AS - 21
- VÝKAZ ZÁMOČNÍCKYCH PRÁC VČ. VÝKRES AS - 23
- OCEĽOVÉ ZÁBRADIE VČ VÝKRES AS - 26
- DETAILY ZATEPĽOVACIEHO SYSTÉMU VČ. VÝKRES AS - 25

LEGENDA

- NAVRHOVANÝ STAV
- EXISTUJÚCI STAV
- FASÁDA - ZATEPĽOVACÍ SYSTÉM HR. 100 MM; OSTENIA, NADPRAŽIA - ZATEPĽ. SYSTÉM HR. 40 MM; SOKEL - ZATEPĽOVACÍ SYSTÉM HR. 50 MM

INDEX	DÁTUM	KRESLIL	TYP ZMENY / OBSAH
C			
B			
A			

PROJEKTANT	ČECHOVÁ	
ZODPOVEDNÝ PROJEKTANT:	ING. PILIARKINOVÁ	
HIP:	ING. PILIARKIN	
TECHNICKÁ KONTROLA:	ING. PILIARKINOVÁ	

PROFI PROJEKT s. r. o.,
Wuppertálska 1,
40 023 Košice
SLOVAKIA
TEL.: +421(0)905 608 052
pilarkin@profiprojekt.sk

STAVBA:	ZVÝŠENIE ENERGETICKEJ EFEKTÍVNOSTI OBJEKTOV DSS LIDWINA			
INVESTOR:	LIDWINA - DOMOV SOCIÁLNYCH SLUŽIEB, ULICA MLÁDEŽE 1, 072 22 STRÁŽSKE	Miesto stavby:	ULICA MLÁDEŽE 1, STRÁŽSKE	
STAVEBNÝ OBJEKT: PREVÁDZKOVÝ SÚBOR:	SO 001 - DSS LIDWINA			
NÁZOV VÝKRESU:	PÔDORYS 1. NADZEMNÉHO PODLAŽIA - PAVILÓN "C"			
ČÍSLO VÝKRESU:	166.3.001.AS - 18	Mierka: 1 : 100	Stupeň PD: RP	Dátum: 07/2015