
PÔDORYS 2. NP - BÚRACIE PRÁCE M=1:100

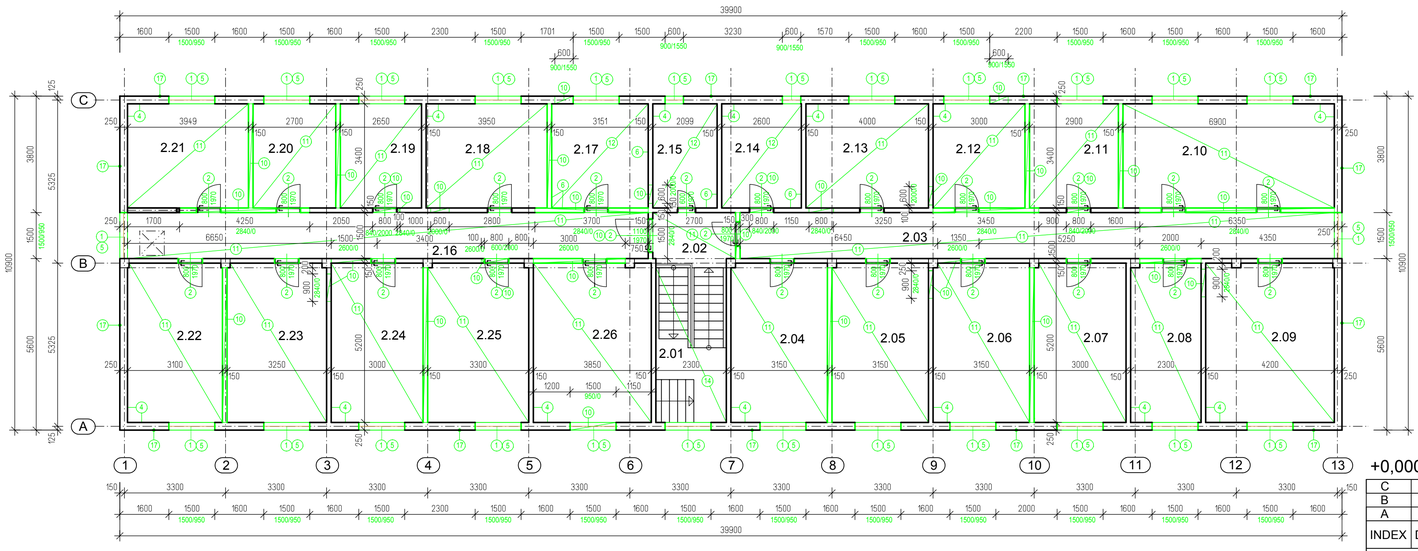

LEGENDA MIESTNOSTÍ

OZNAČ.	FUNKCIA	PLOCHA [m²]	PODLAHA	STENA	STROP
2.01	SCHODISKO	11,61	EXISTUJÚCE POVRCHOVÉ ÚPRAVY	EXISTUJÚCE POVRCHOVÉ ÚPRAVY	EXISTUJÚCE POVRCHOVÉ ÚPRAVY
2.02	CHODBA	4,59			
2.03	CHODBA	29,10			
2.04	IZBA	16,36			
2.05	IZBA	16,36			
2.06	IZBA	16,36			
2.07	IZBA	15,58			
2.08	SKLAD	11,92			
2.09	IZBA	21,79			
2.10	HERŇA	23,46			
2.11	IZBA	9,86			
2.12	IZBA	10,54			
2.13	IZBA	13,26			
2.14	KÚPEĽŇA	8,84			
2.15	WC	6,80			
2.16	CHODBA	25,65			
2.17	KÚPEĽŇA	11,05			
2.18	HERŇA	13,43			
2.19	DENNÁ MIESTNOSŤ	9,01			
2.20	IZBA - SESTRY	9,18			
2.21	JEDÁLEŇ DETI	13,43			
2.22	IZBA	16,11			
2.23	IZBA	16,86			
2.24	IZBA	15,60			
2.25	DIELŇA	17,12			
2.26	DIELŇA	19,98			

CELKOVÁ PLOCHA MIESTNOSTÍ **383,85 M2**

+0,000 = 133,650

LEGENDA BÚRACÍCH PRÁC

1. DEMONTÁŽ DREVENÉHO, OTVÁRAVÉHO ZDVOJENÉHO OKNA + VNÚTORNÝ DREVENÝ PARAPET :
   - R: 1500 x 1500 MM, KS : 24
   - R: 600 x 900 MM, KS : 2
2. DEMONTÁŽ PLNÝCH HLADKÝCH OTVÁRAVÝCH DVERÍ VRÁTANE PRAHU A OCELOVEJ ZÁRUBNE :
   - R: 1100 x 1970 MM, KS : 1
   - R: 800 x 1970 MM, KS : 23
   - R: 600 x 1970 MM, KS : 1
4. CELOPLOŠNÉ OSEKANIE VNÚTORNÝCH OMIETOK V ZLOŽENÍ : CEMENTOVÝ PREDNÁSTREK + HRUBÁ VÁPENNÁ+ŠTUKOVÁ VÁPENNOCEMENTOVÁ OMIETKA O CELKOVEJ HR. 30 MM V ROZSAHU 100%.
5. DEMONTÁŽ KLAMPIARSKYCH PRÁC :
   - VONKAJŠIE OPLECHOVANIE PARAPETU OKIEN :
   DL. 1500 MM, KS : 24
   DL. 600 MM, KS : 2
6. VYBÚRANIE KERAMICKÉHO OBKLADU STIEN, V = 2100 MM
   - STENY - PL = 68,00 M2
10. VYBÚRANIE OTVOROV V PÓROBETÓNOVÝCH PANELOCH = 20,80 M3
11. VYBÚRANIE PODLAHOVINY PVC = 345,55 M2
12. VYBÚRANIE KERAMICKEJ DLAŽBY = 26,70 M2
14. REPASÁCIA POVRCHOVEJ ÚPRAVY EXISTUJÚCEHO SCHODISKA A ZÁBRADLIA
17. VYBÚRANIE EXTERIÉROVÝCH BRIZOLITOVÝCH OMIETOK OBJEKTU V ROZSAHU 100% - VÝKAZ VÍD. AS - 1

LEGENDA

- BÚRACIE PRÁCE
- EXISTUJÚCI STAV

INDEX	DÁTUM	KRESLIL	TYP ZMENY / OBSAH
C			
B			
A			

PROJEKTANT	ČECHOVÁ	
ZODPOVEDNÝ PROJEKTANT:	ING. PILIARKINOVÁ	
HIP:	ING. PILIARKIN	
TECHNICKÁ KONTROLA:	ING. PILIARKINOVÁ	

PROFI PROJEKT s. r. o.,
Wuppertálska 1,
40 023 Košice
SLOVAKIA
TEL.: +421(0)905 608 052
piliarkin@profiprojekt.sk

STAVBA:	ZVÝŠENIE ENERGETICKEJ EFEKTÍVNOSTI OBJEKTOV DSS LIDWINA
INVESTOR:	LIDWINA - DOMOV SOCIÁLNYCH SLUŽIEB, ULICA MLÁDEŽE 1, 072 22 STRÁŽSKE
Miesto stavby:	ULICA MLÁDEŽE 1, STRÁŽSKE
STAVEBNÝ OBJEKT: PREVÁDZKOVÝ SÚBOR:	SO 001 - PAVILÓN "D"
NÁZOV VÝKRESU:	PÔDORYS 2. NP - BÚRACIE PRÁCE
ČÍSLO VÝKRESU:	172.3.001.AS - 2
Mierka:	1 : 100
Stupeň PD:	RP
Dátum:	02/2016