


PÔDORYS STRECHY M=1:100

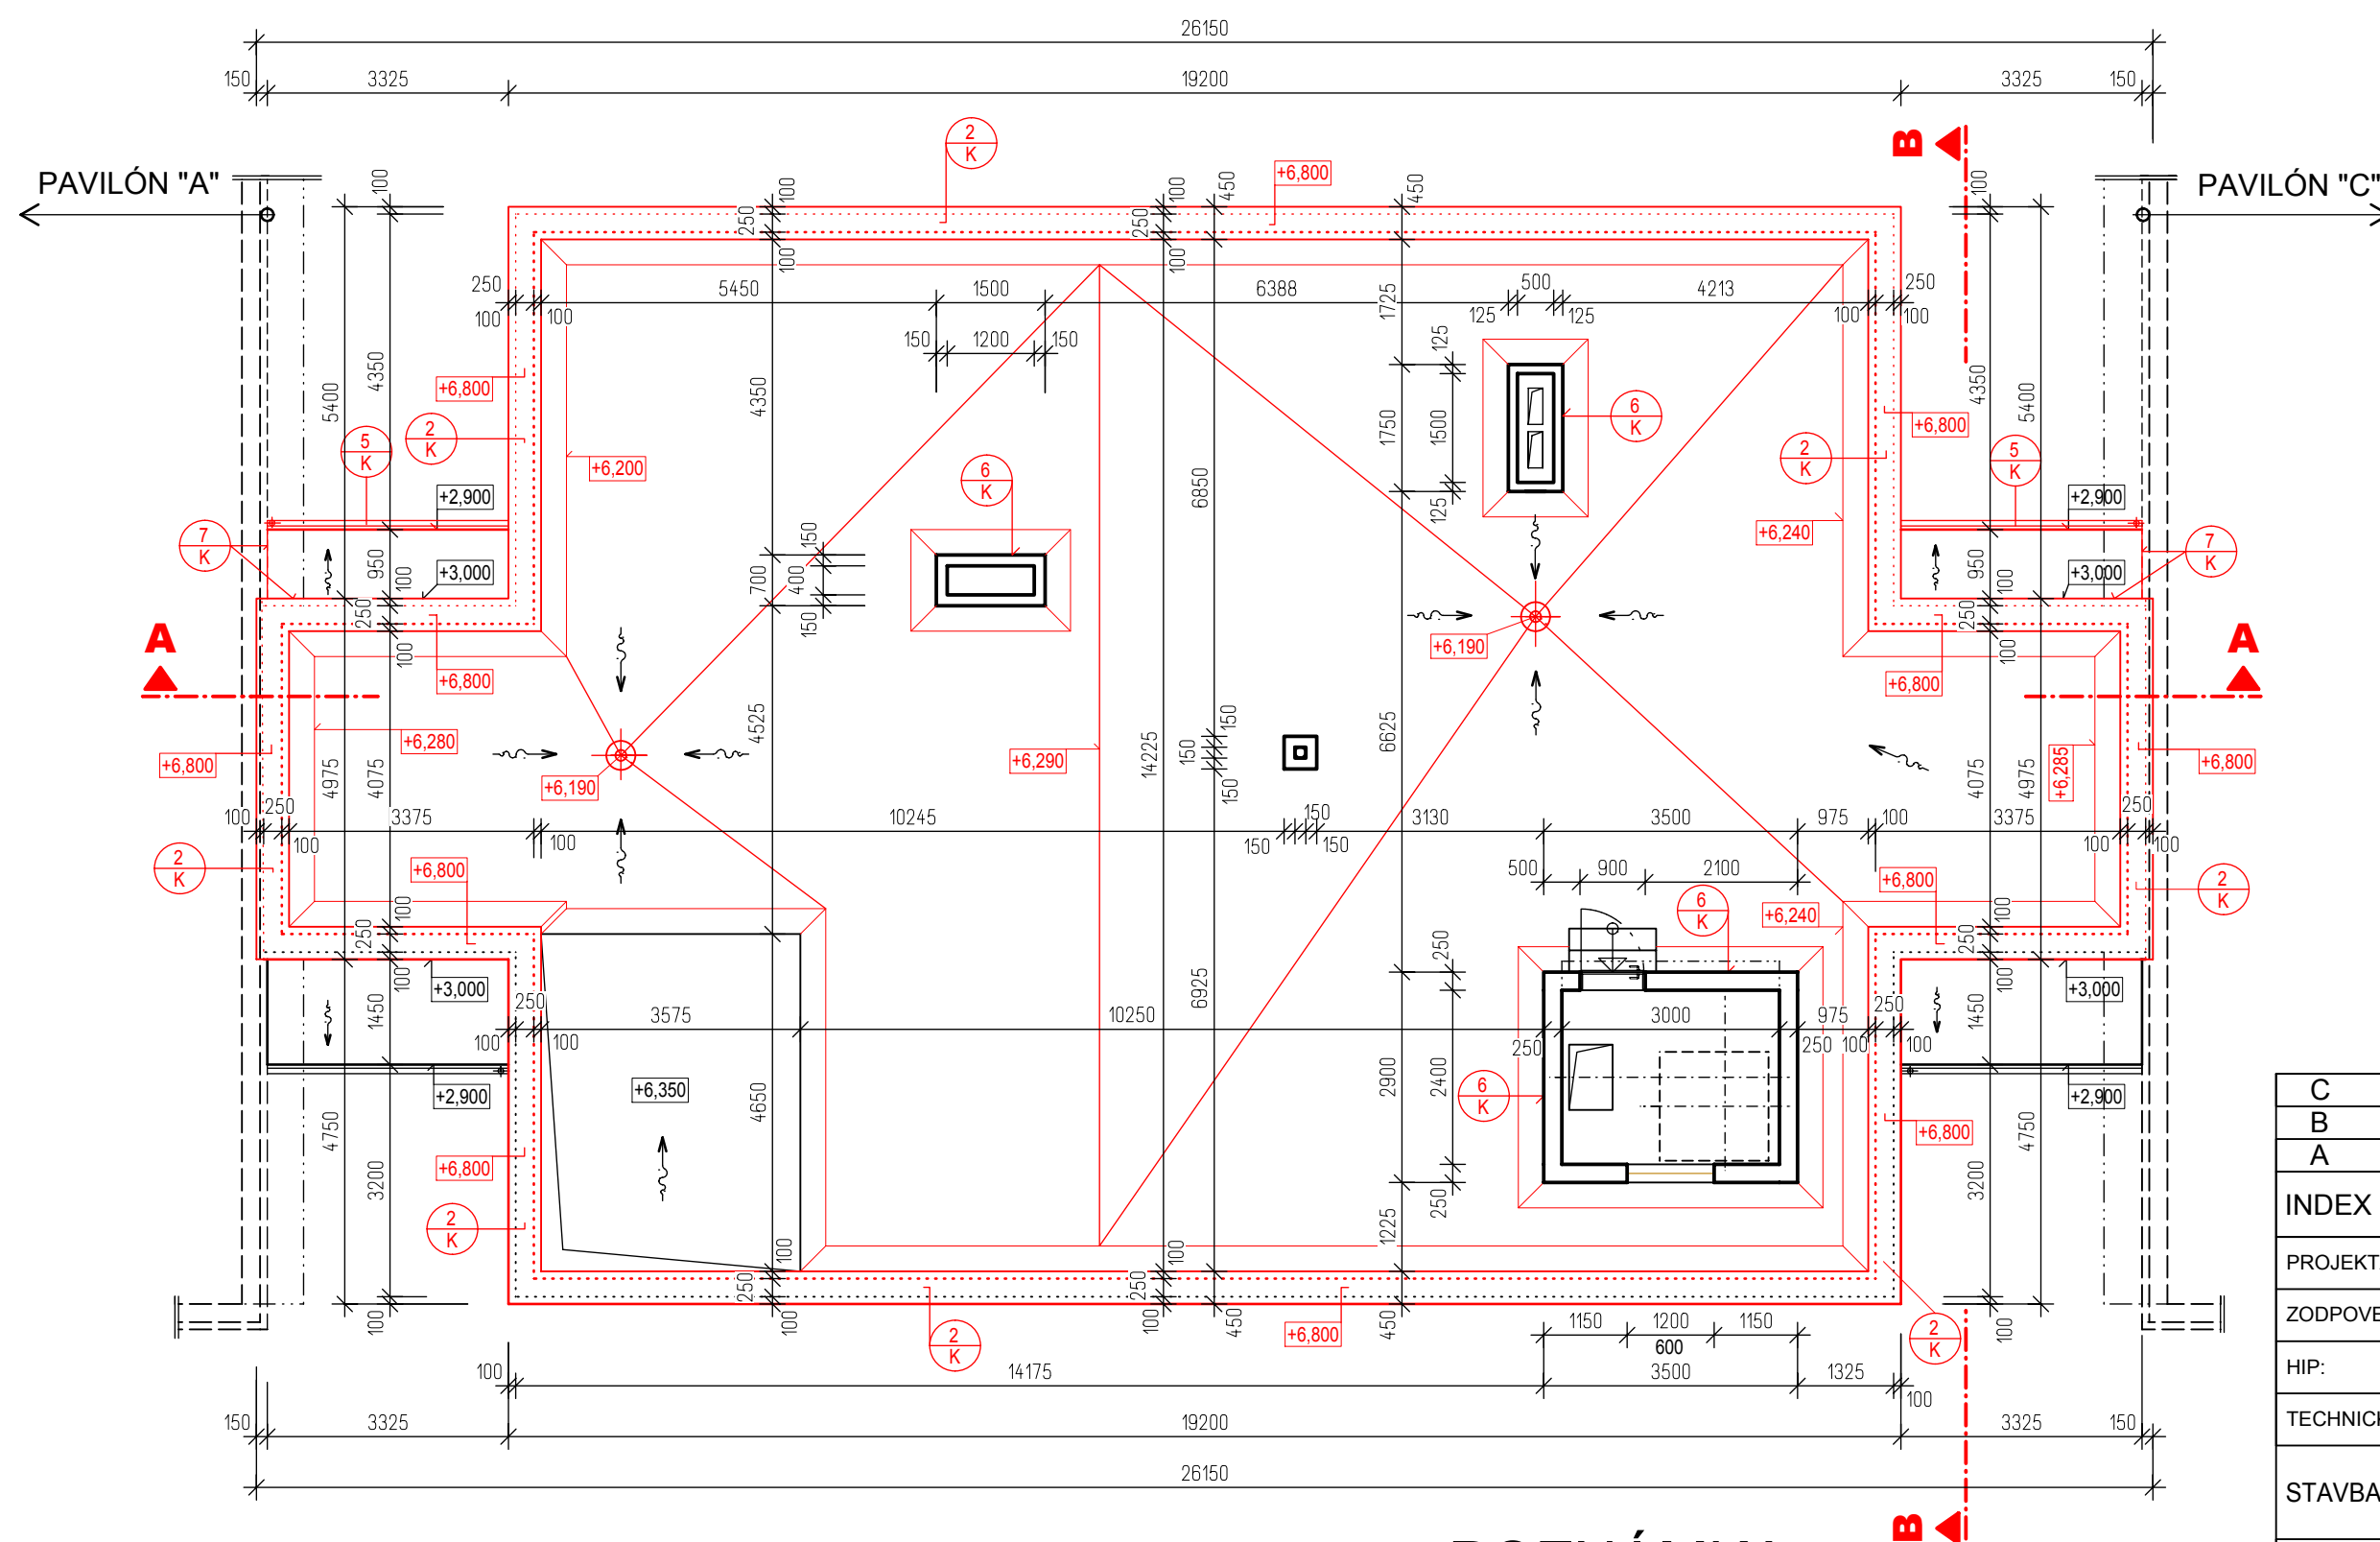

LEGENDA

- NAVRHOVANÝ STAV
- EXISTUJÚCI STAV
- FASÁDA - ZATEPLOVACÍ SYSTÉM HR. 100 MM
- OSTĚNIA, NADPRAŽIA - ZATEPLOVACÍ SYSTÉM HR. 40 MM
- SOKEL - ZATEPLOVACÍ SYSTÉM HR. 50 MM
- ATKA - ZATEPLOVACÍ SYSTÉM HR. 80 MM

POZNÁMKA

- REZY A-A, B-B VÍD. VÝKRES AS - 14
- VÝKAZ KLIMATIZAČNÝCH PRACÍ VÍD. VÝKRES AS - 24
- DETAILY ZATEPLOVACIEHO SYSTÉMU VÍD. VÝKRES AS - 25

PAROPRIEPUSTNÝ ZATEPLOVACÍ SYSTÉM DIFÚZNE OTVORENÝCH KOMPONENTOV ZLOŽENÝ :

- Z VYSOKO PAROPRIEPUSTNEJ LEPIACEJ STIERKY S BIELYM CEMENTOM NA LEPENIE
- A STIERKOVANIE FASÁDNÝCH IZOLAČNÝCH DOSIEK EPS
- FASÁDNEJ IZOLAČNEJ DOSKY NA BÁZE EPS, TERM ALEBO REFLEKT, KDE PAROPRIEPUSTNOSŤ
- JE ZABEZPEČENÁ PATENTOVANÝM SYSTÉMOM DIEROK S PRIEMEROM 2 MM.
- KOTVY PRE LEPENÝ SPOJ, BEZ TEPELNÝCH MOSTOV
- SKLOTEXILNÁ ARMOVACIA MREŽKA ODOLNÁ VOČÍ PÔSOBIENIU ZÁSAD
- ZÁKLADNÝ PENETRAČNÝ NÁTER PRÉMIUMOVEJ KVALITY , NA ZLEPŠENIE VLASTNOSTÍ
- A VYROVNAVANIE NÁSIKAVOSTÍ PREDOVŠETKÝM PRI OBNOVE STARŠÍCH FASÁD
- POVRCHOVÁ ÚPRAVA - VYSOKO PAROPRIEPUSTNÁ OMIETKA NA SILIKÁTOVEJ BÁZE
- S FOTOKATALYTICKÝM EFEKTOM, KTORÝ VYTÝVÁRA AKTÍVNU OCHRANU PRED ORGANICKÝM ZNEČIŠTENÍM
- A VÝŽADUJE TAK MINIMÁLNE NÁROKY NA ÚDRŽBU A OBNOVU POČAS CELEJ ŽIVOTNOSTI

- PLOCHA ZATEPLENIA STREŠNÉHO PLÁŠŤA : 276,150 M2

POZOR !

- VŠETKY NAVRHOVANÉ MATERIÁLY SÚ UVEDENÉ AKO REFERENČNÉ.
- JE MOŽNÁ ADEKVATNÁ NÁHRADA KONKURENČNÝCH MATERIÁLOV
- S MINIMÁLNE ROVNAKÝMI TECHNICKÝMI PARAMETRAMI !


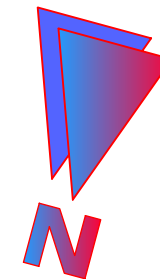


SCHÉMA :

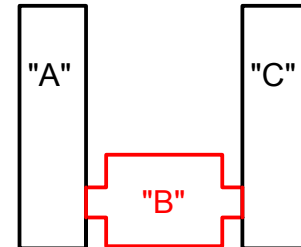

C				
B				
A				
INDEX	DÁTUM	KRESLIL	TYP ZMENY / OBSAH	
PROJEKTANT		ČECHOVÁ		
ZODPOVEDNÝ PROJEKTANT:		ING. PILIARKINOVÁ		
HIP:		ING. PILIARKIN		
TECHNICKÁ KONTROLA:		ING. PILIARKINOVÁ		
STAVBA:		ZVÝŠENIE ENERGETICKEJ EFEKTÍVNOSTI OBJEKTOV DSS LIDWINA		
INVESTOR:		LIDWINA - DOMOV SOCIÁLNYCH SLUŽIEB, ULICA MLÁDEŽE 1, 072 22 STRÁŽSKE		
STAVEBNÝ OBJEKT:		SO 001 - DSS LIDWINA		
PREVÁŽKOVÝ SÚBOR:				
NÁZOV VÝKRESU:		PÔDORYS STRECHY - PAVILÓN "B"		
ČÍSLO VÝKRESU:	166.3.001.AS - 13	Mierka: 1 : 100	Stupeň PD: RP	Dátum: 07/2015