


PÔDORYS STRECHY - BÚRACIE PRÁCE M=1:100

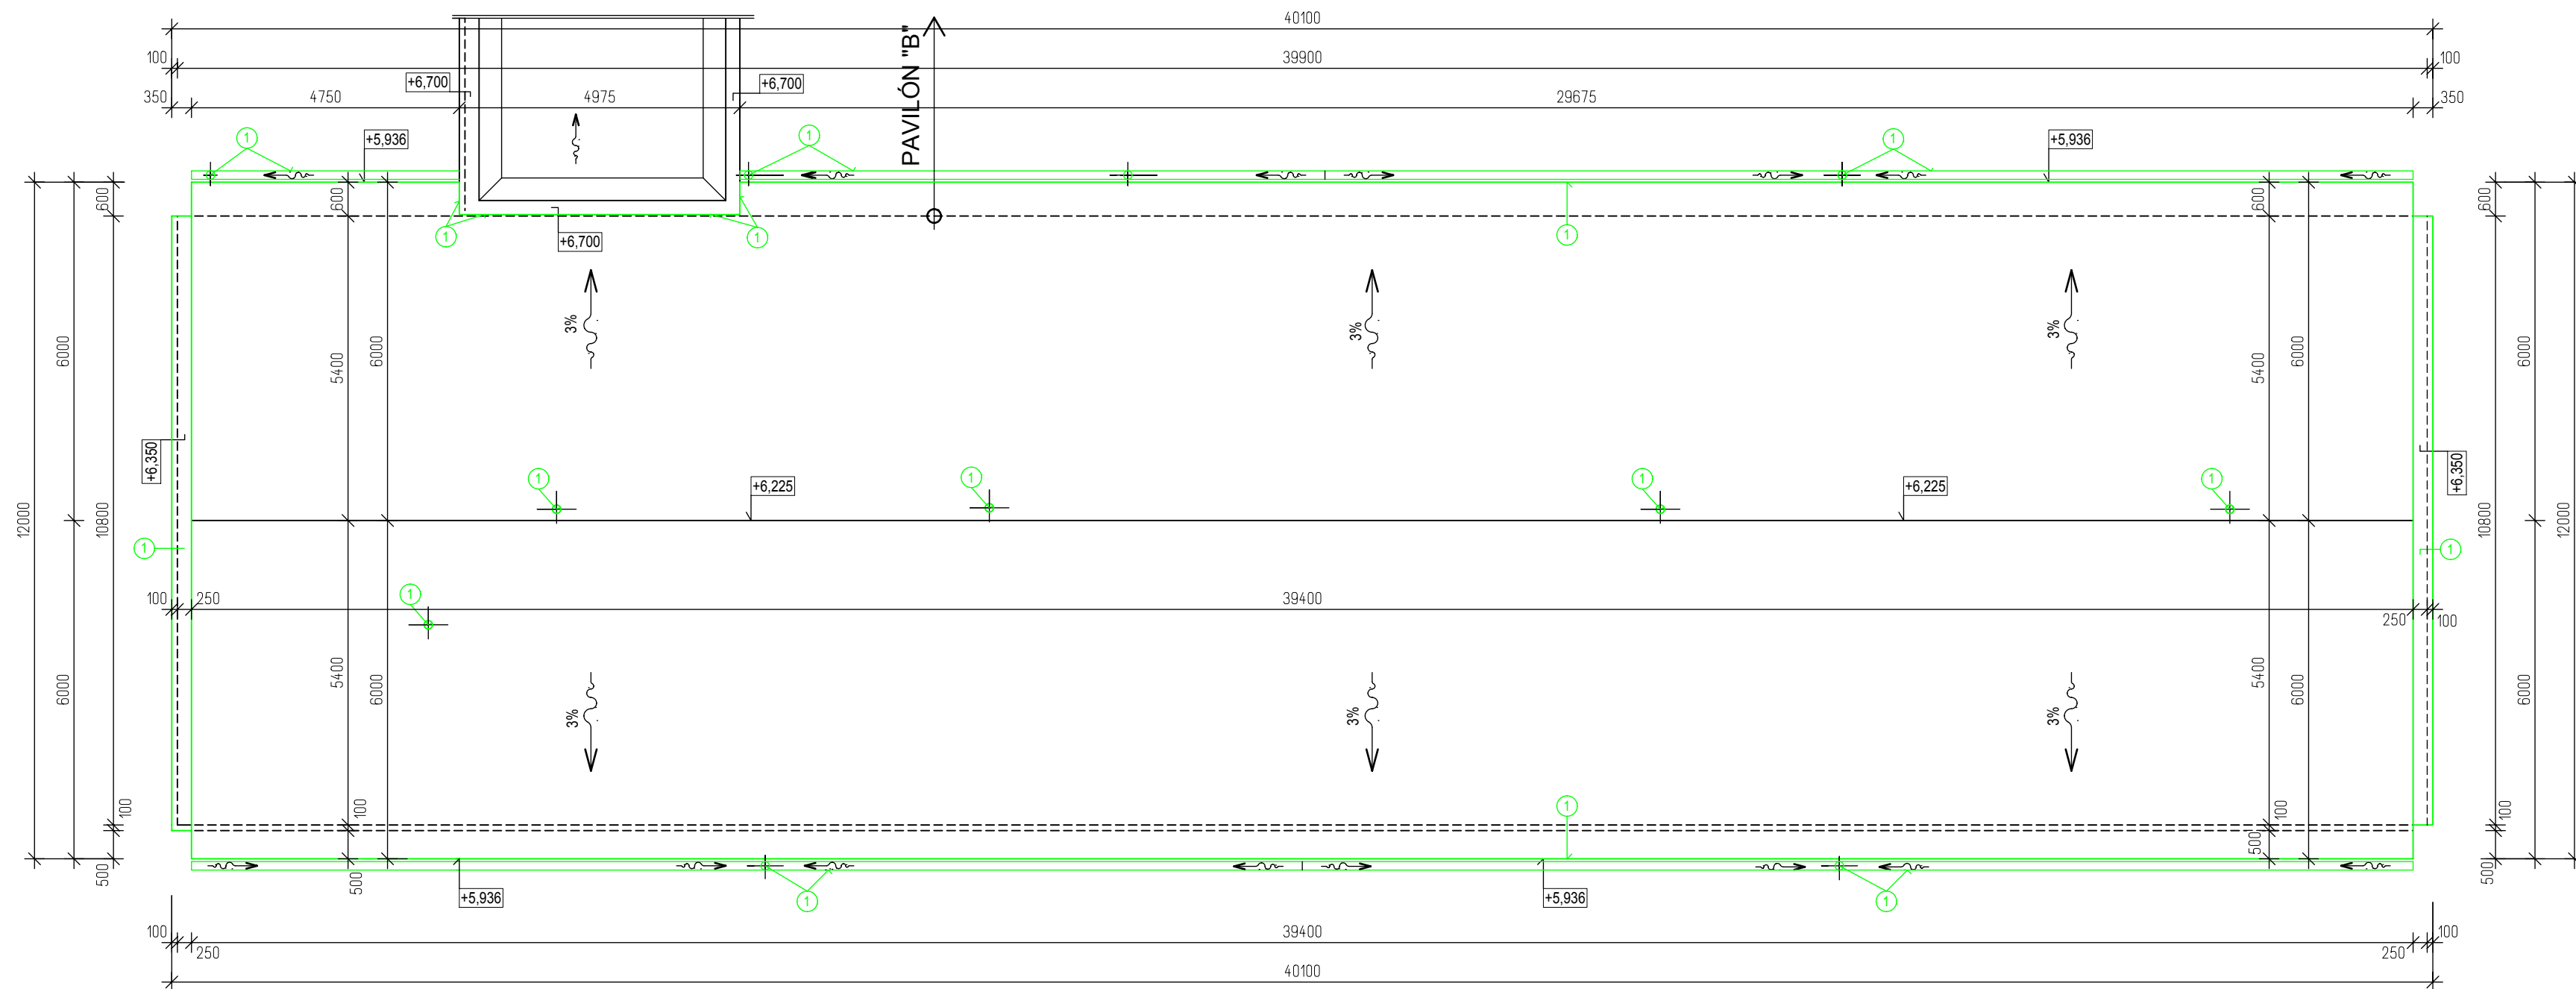

LEGENDA BÚRACÍCH PRÁC

- ① VYBÚRANIE KLAMPIARSKYCH PRÁČ :
- OPLECHOVANIE ATIKY §. 350 MM, DĹ. = 21,80 M
 - LEMOVANIE MURIVA NA STRECHE SO ŽŤVIČNOU KRYTINOU, DĹ. = 6,20 M
 - ODKVAPOVÉ LEMOVANIE, DĹ. = 74,0 M
 - PODODKVAPNÉ ŽĽABY, DĹ. = 74,0 M
 - ODPADOVÉ RÚRY DĹ. 5,0 M, KS : 6
 - ŽĽABOVÉ ČELÁ, KS : 6
 - ŽĽABOVÉ HÁKY, KS : 75
 - ŽĽABOVÉ KOTLIČKY, KS : 6
 - ODPADOVÉ KOLENO HORNÉ, KS : 6
 - KRUIHOVÁ OBJÍMKKA, KS : 30
 - VETRACIE HLAVICE, KS : 5

LEGENDA

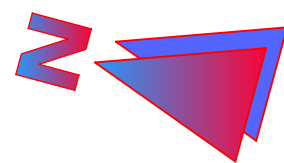
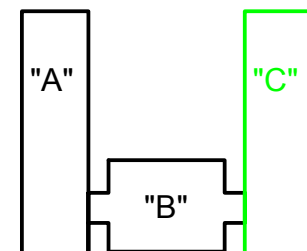


SCHÉMA :

[illegible]