




VÝSTUŽ D101, V101, P101  
PÓDORYS M 1:25

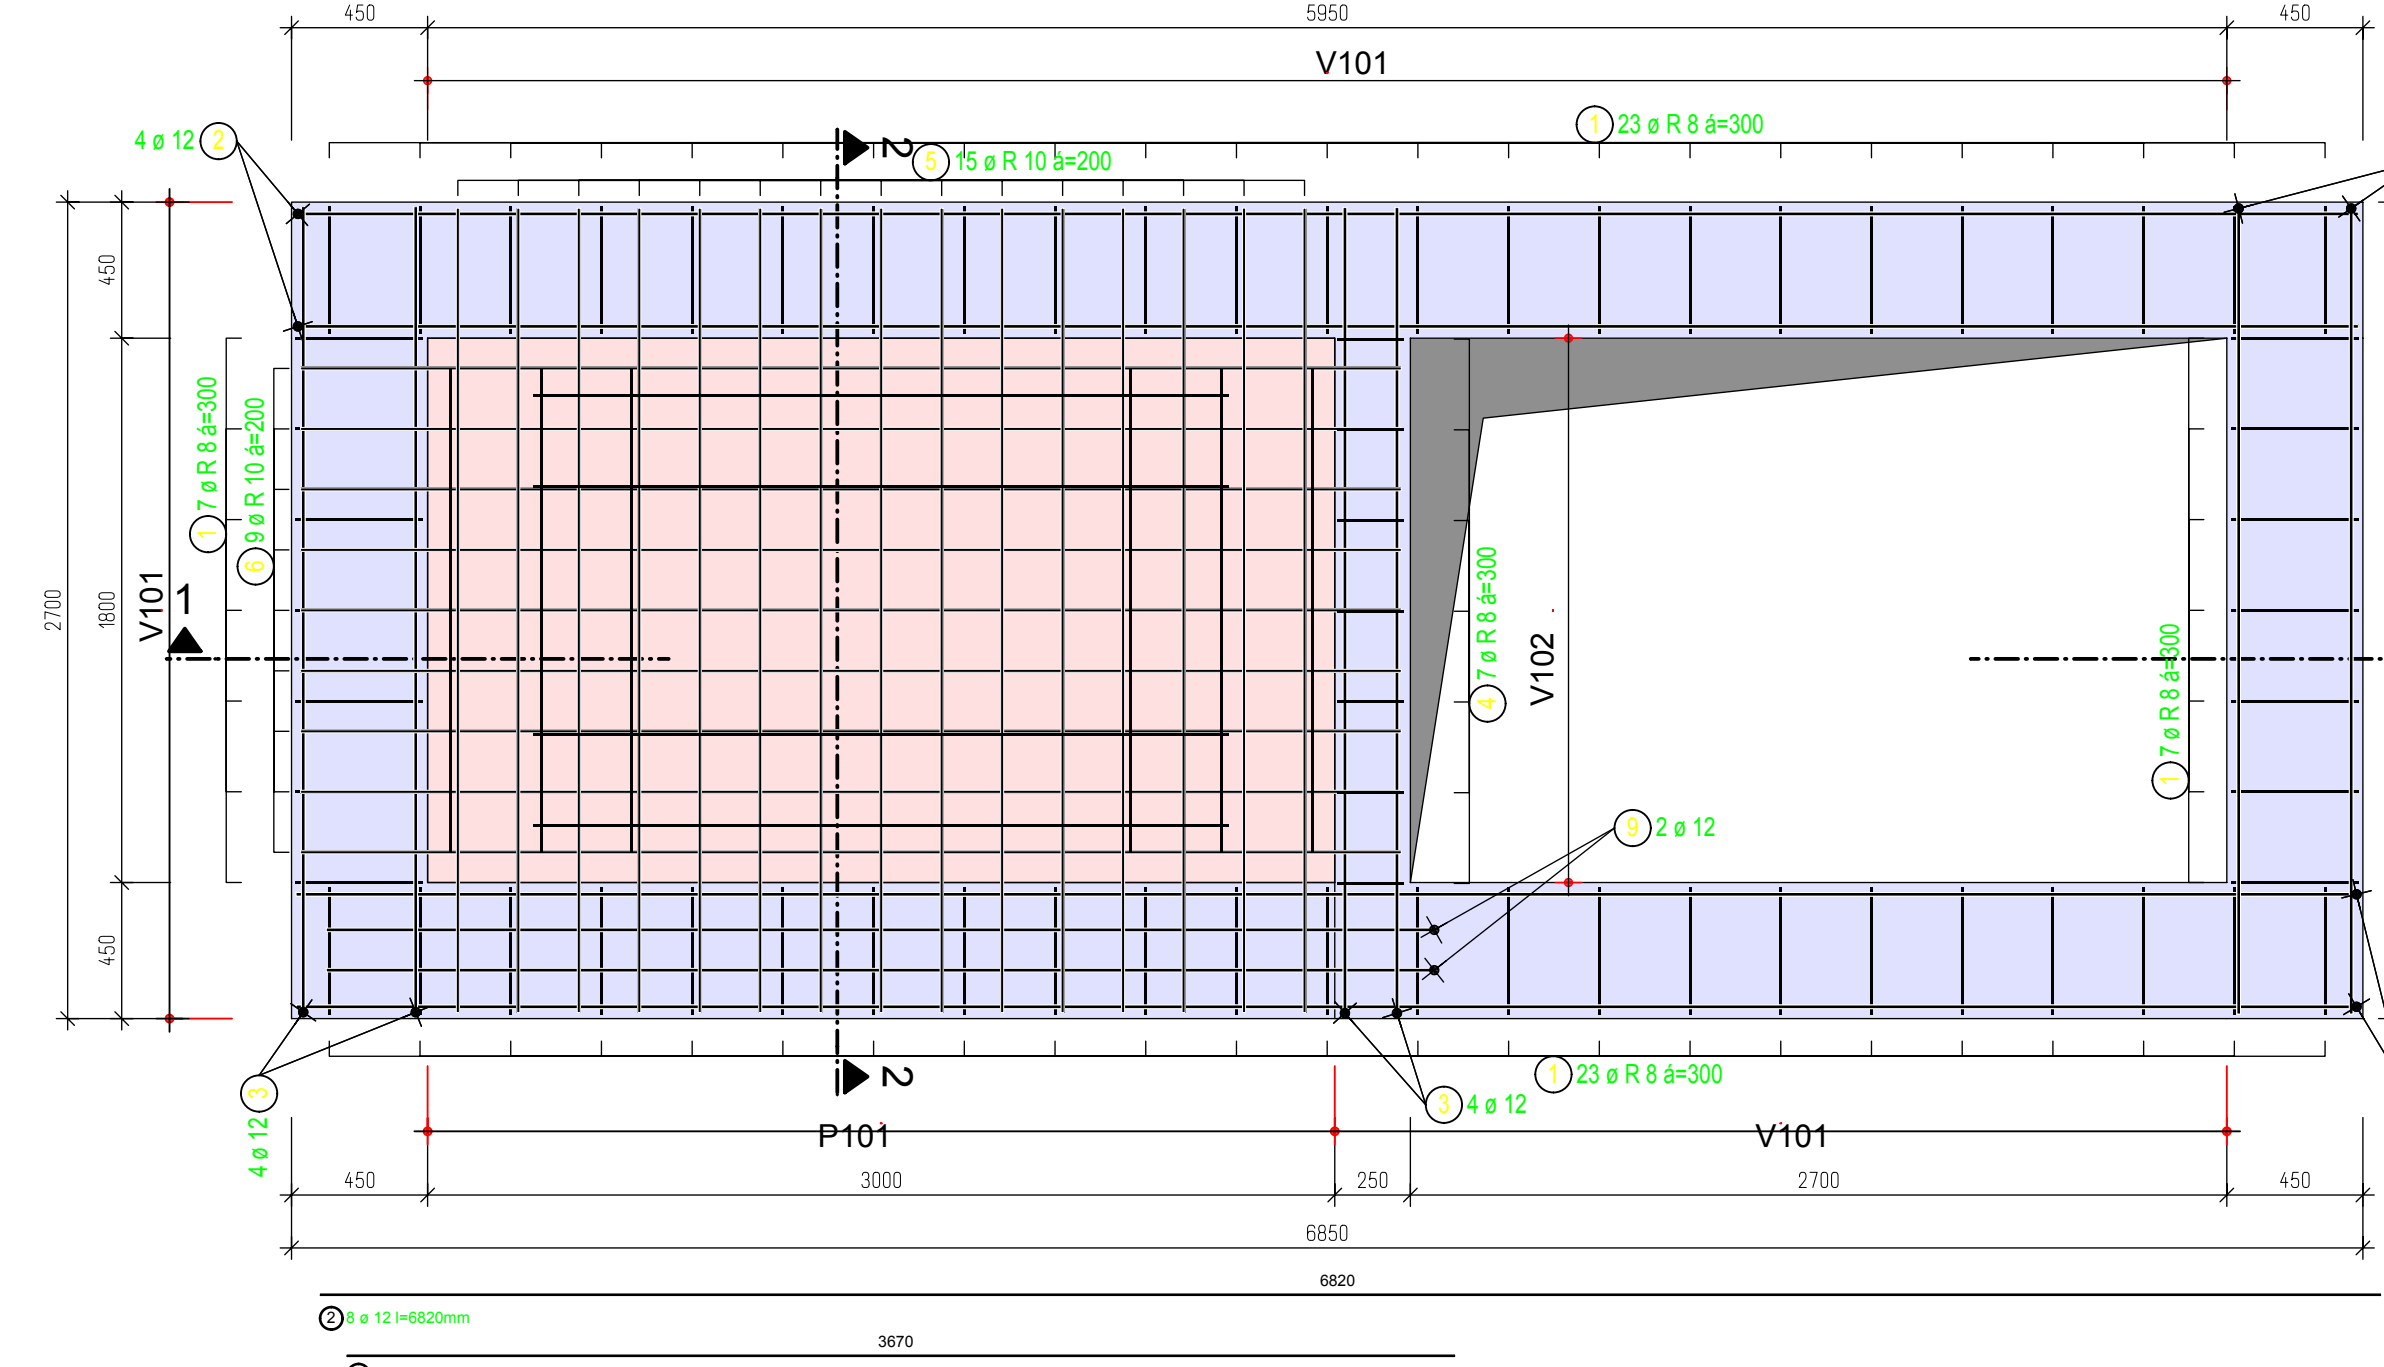


VÝSTUŽ V201, P201  
PÓDORYS M 1:25

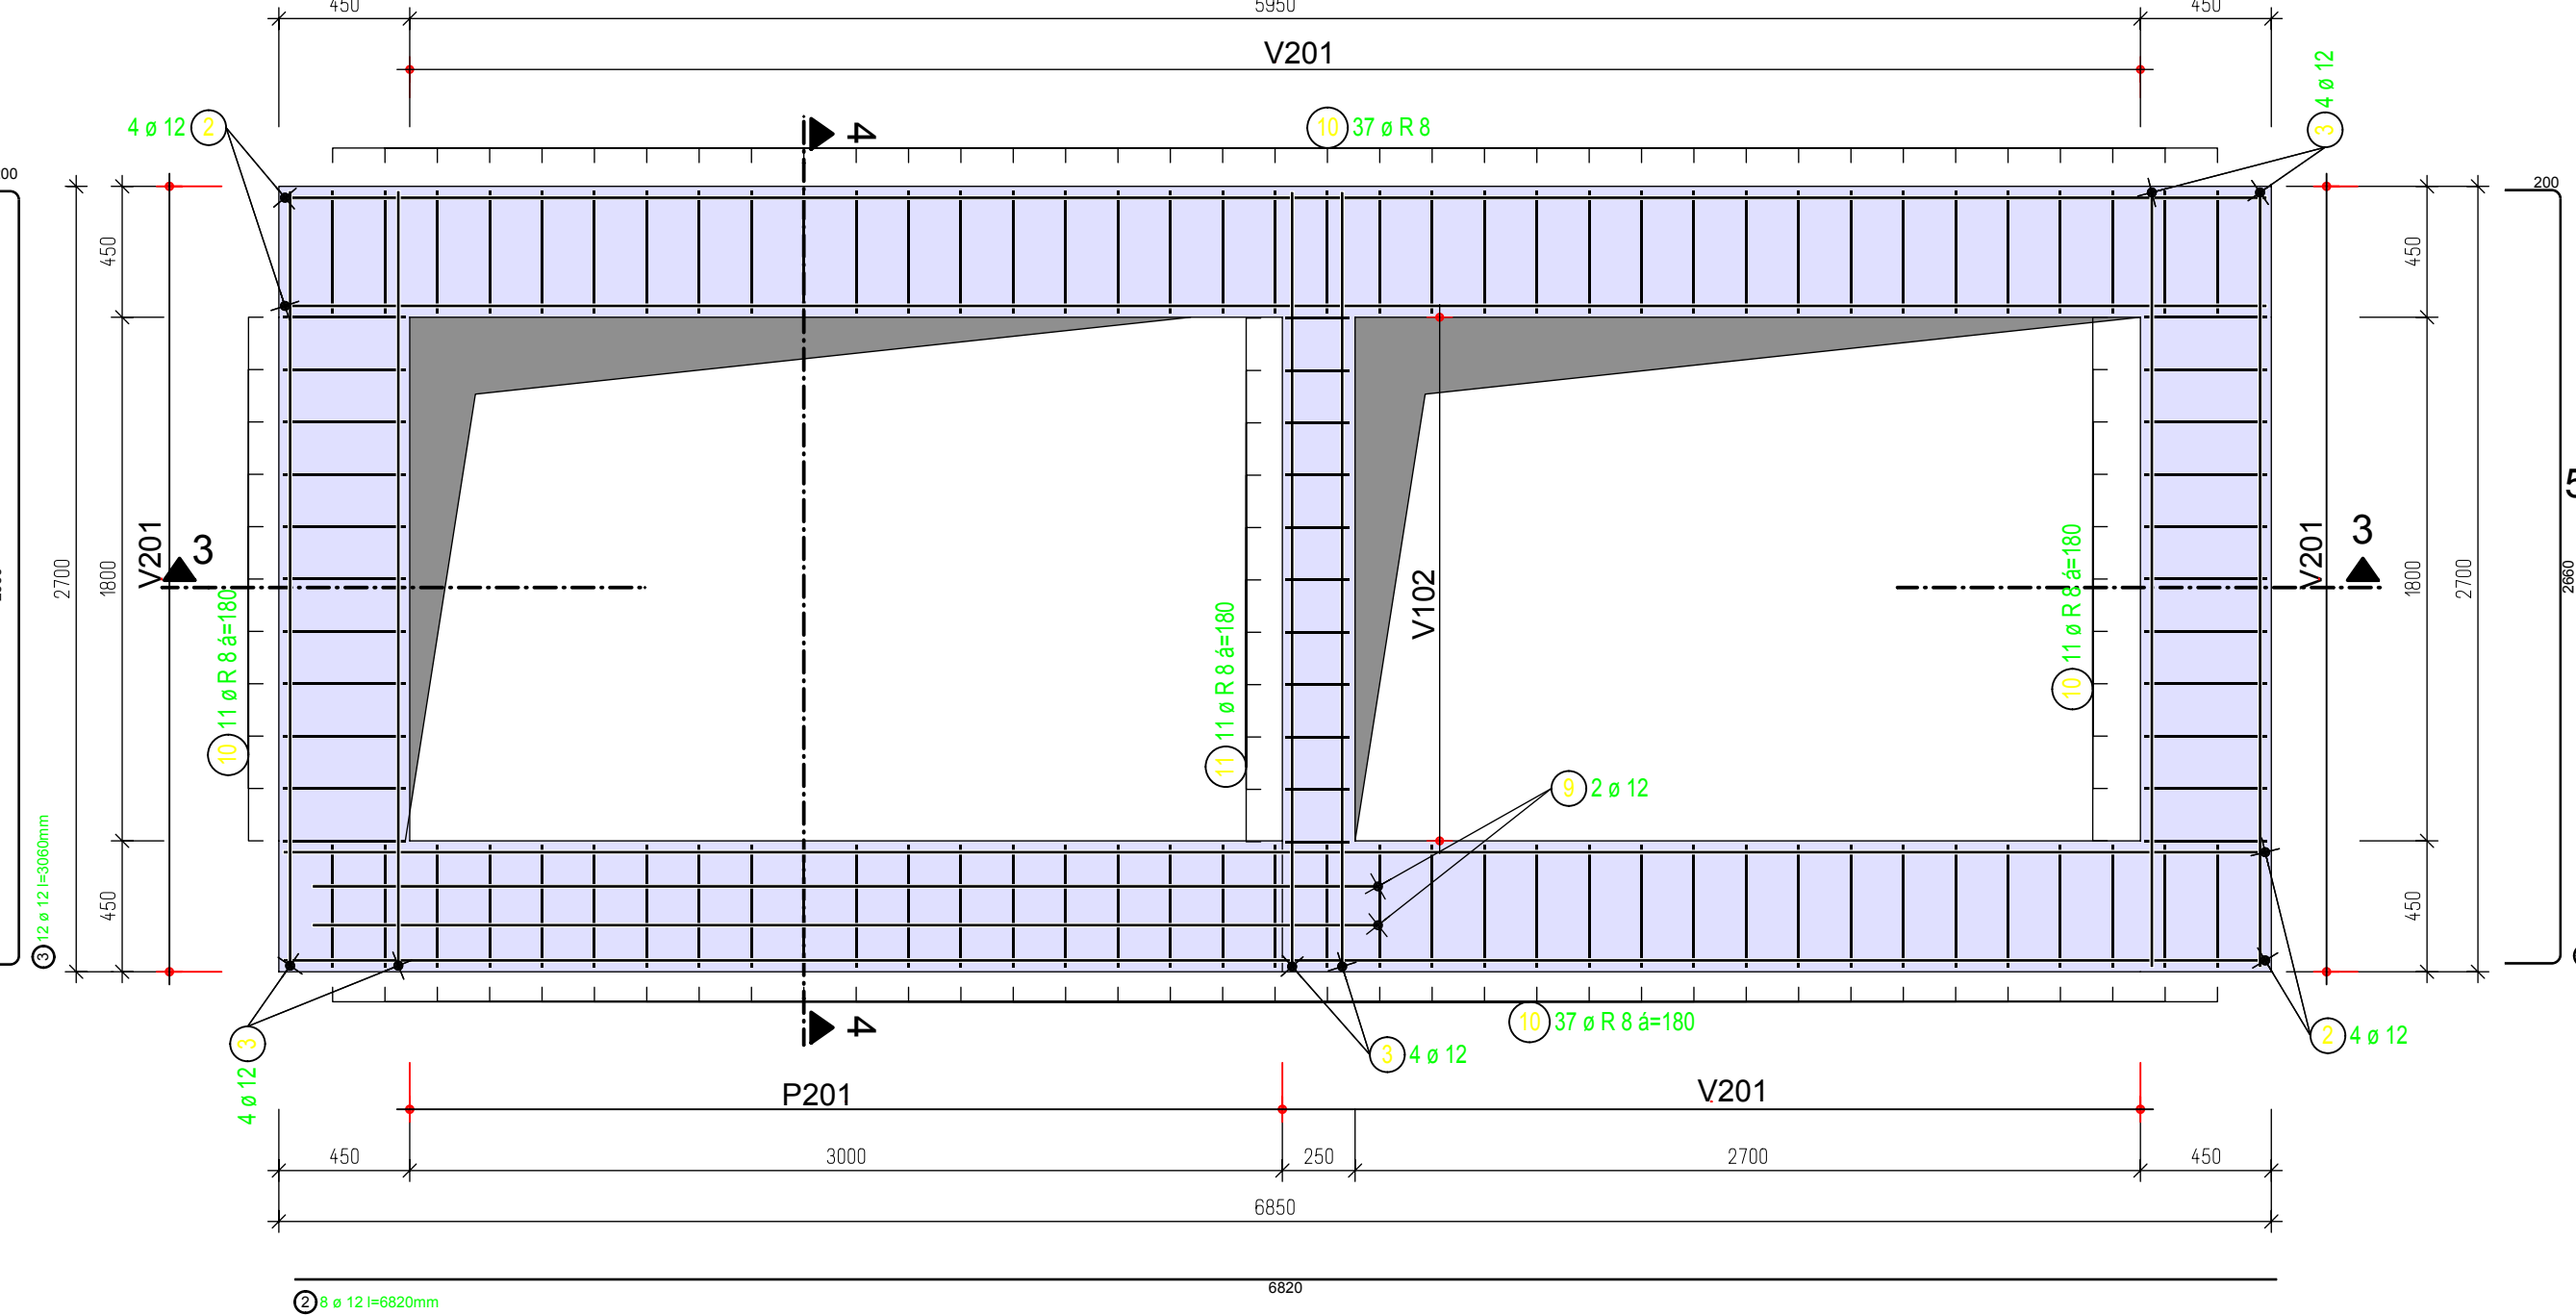


PÓDORYS HORNEJ VÝSTUŽE DOSKY D201 M 1:25

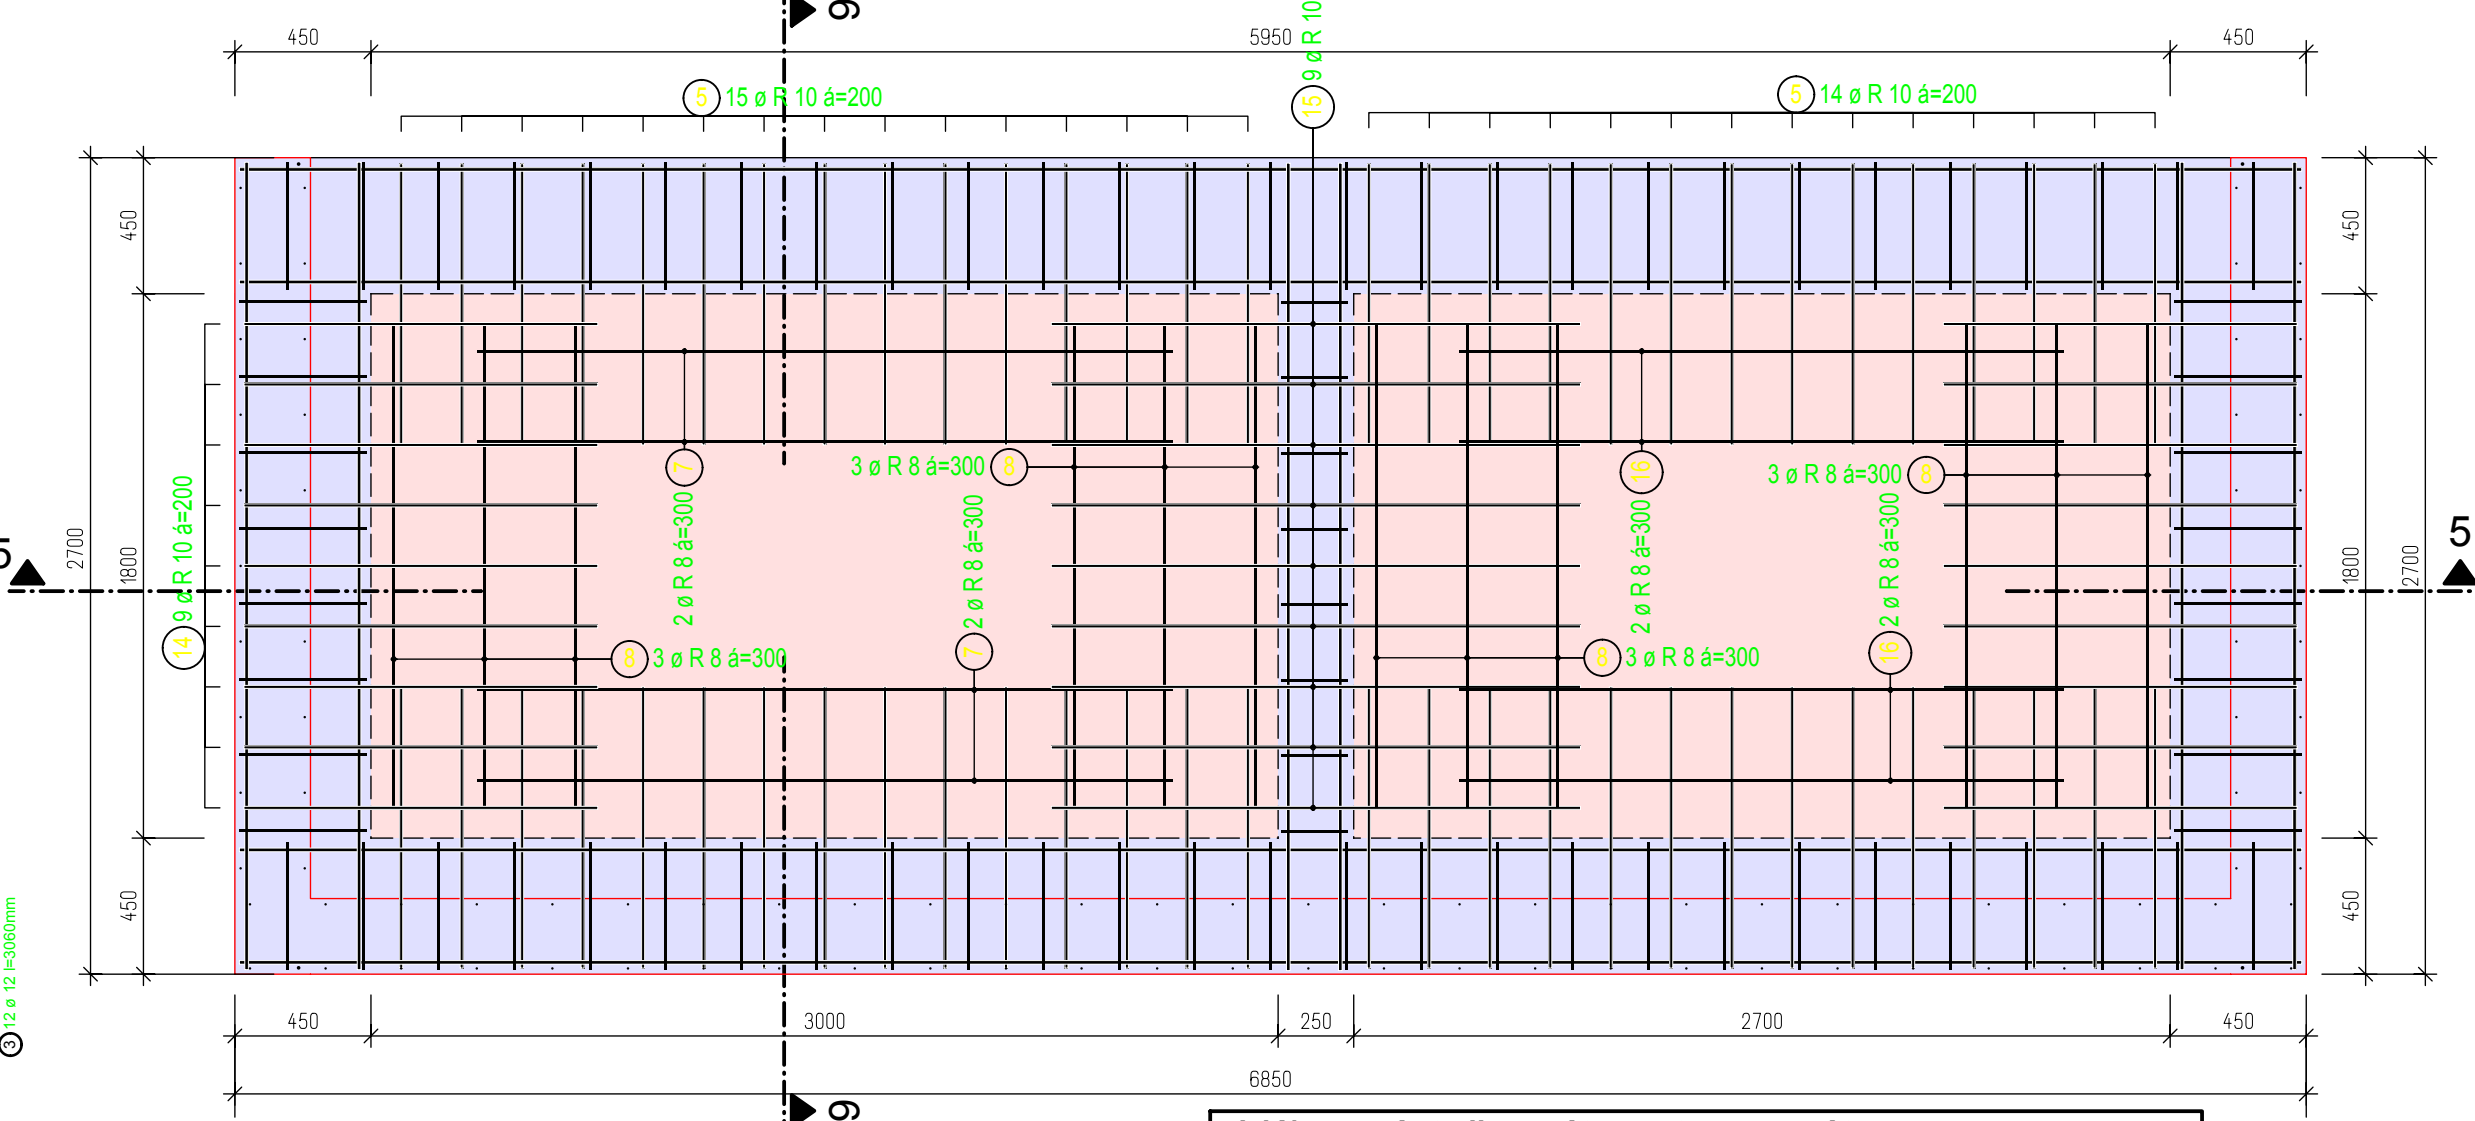


REZ 1-1 M 1:25

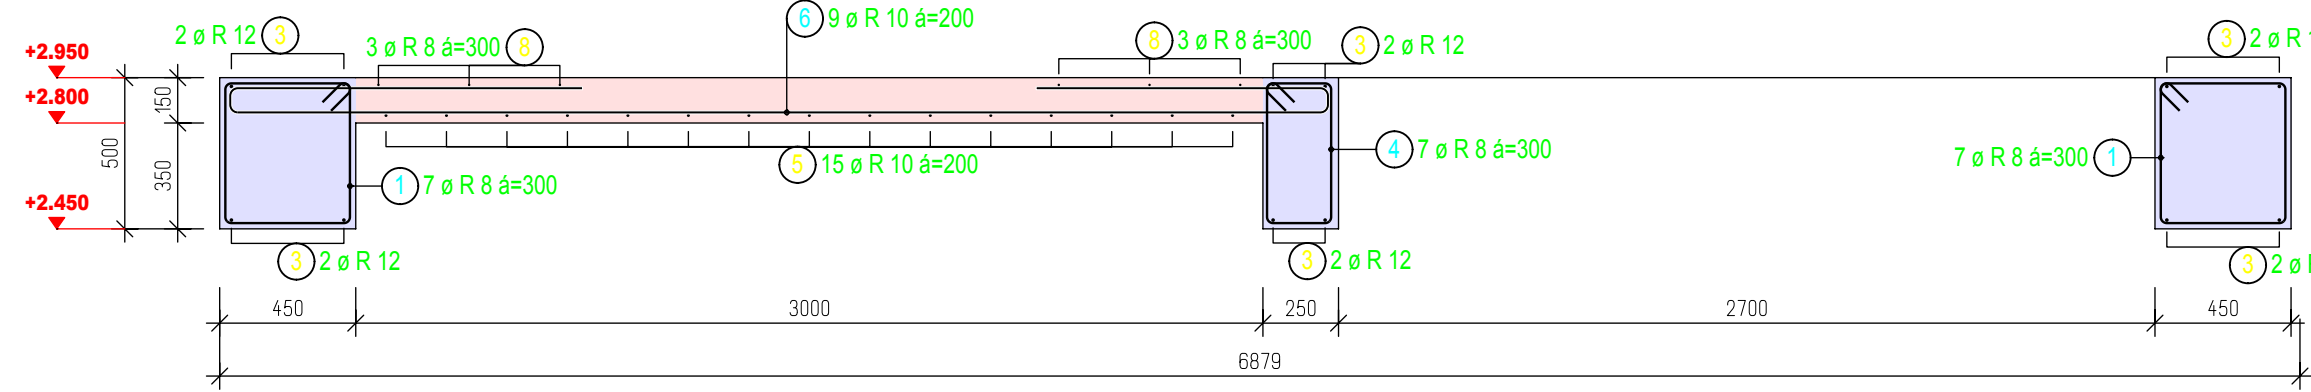


REZ 2-2 M 1:25

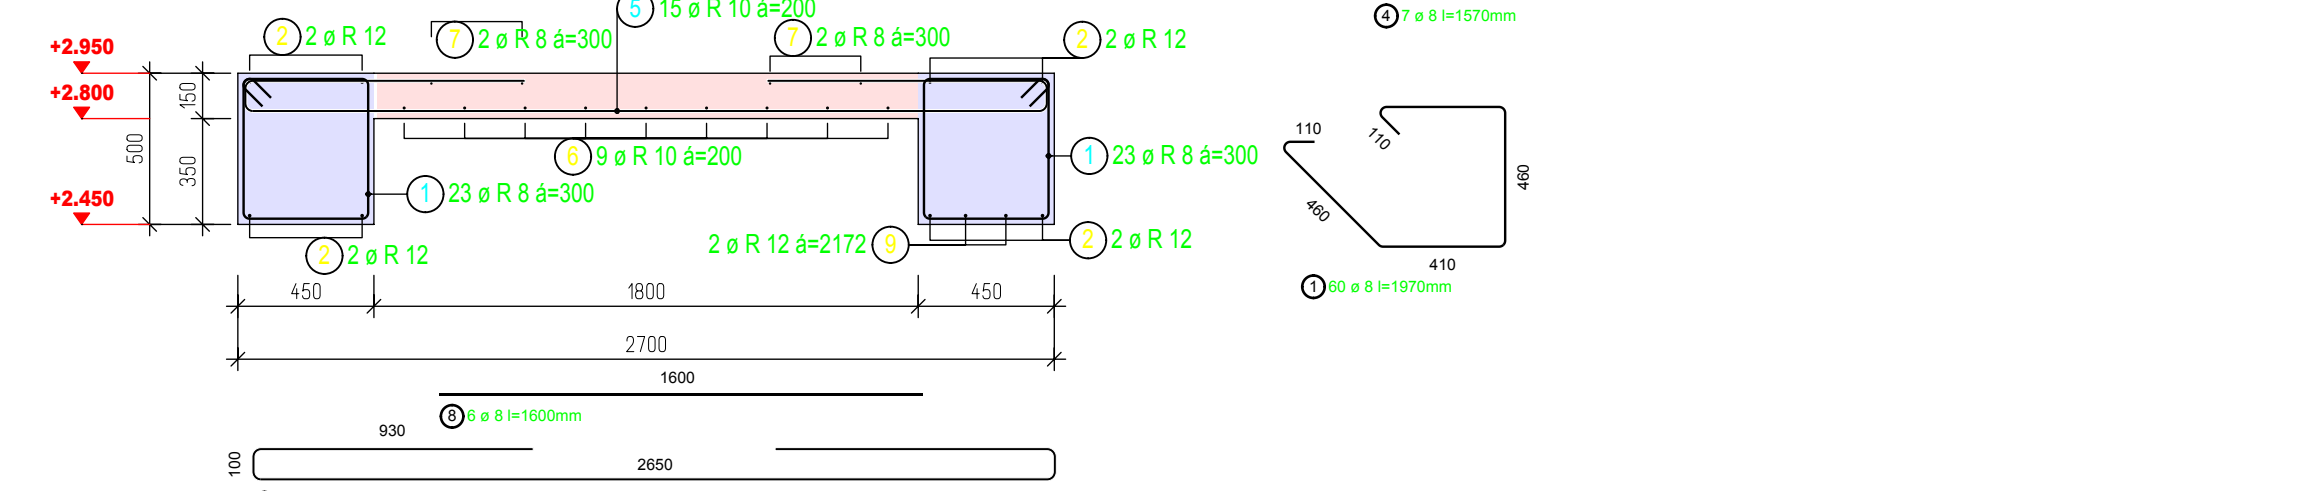


VÝSTUŽ D201, V203, V204, V205  
PÓDORYS VENCOV M 1:25

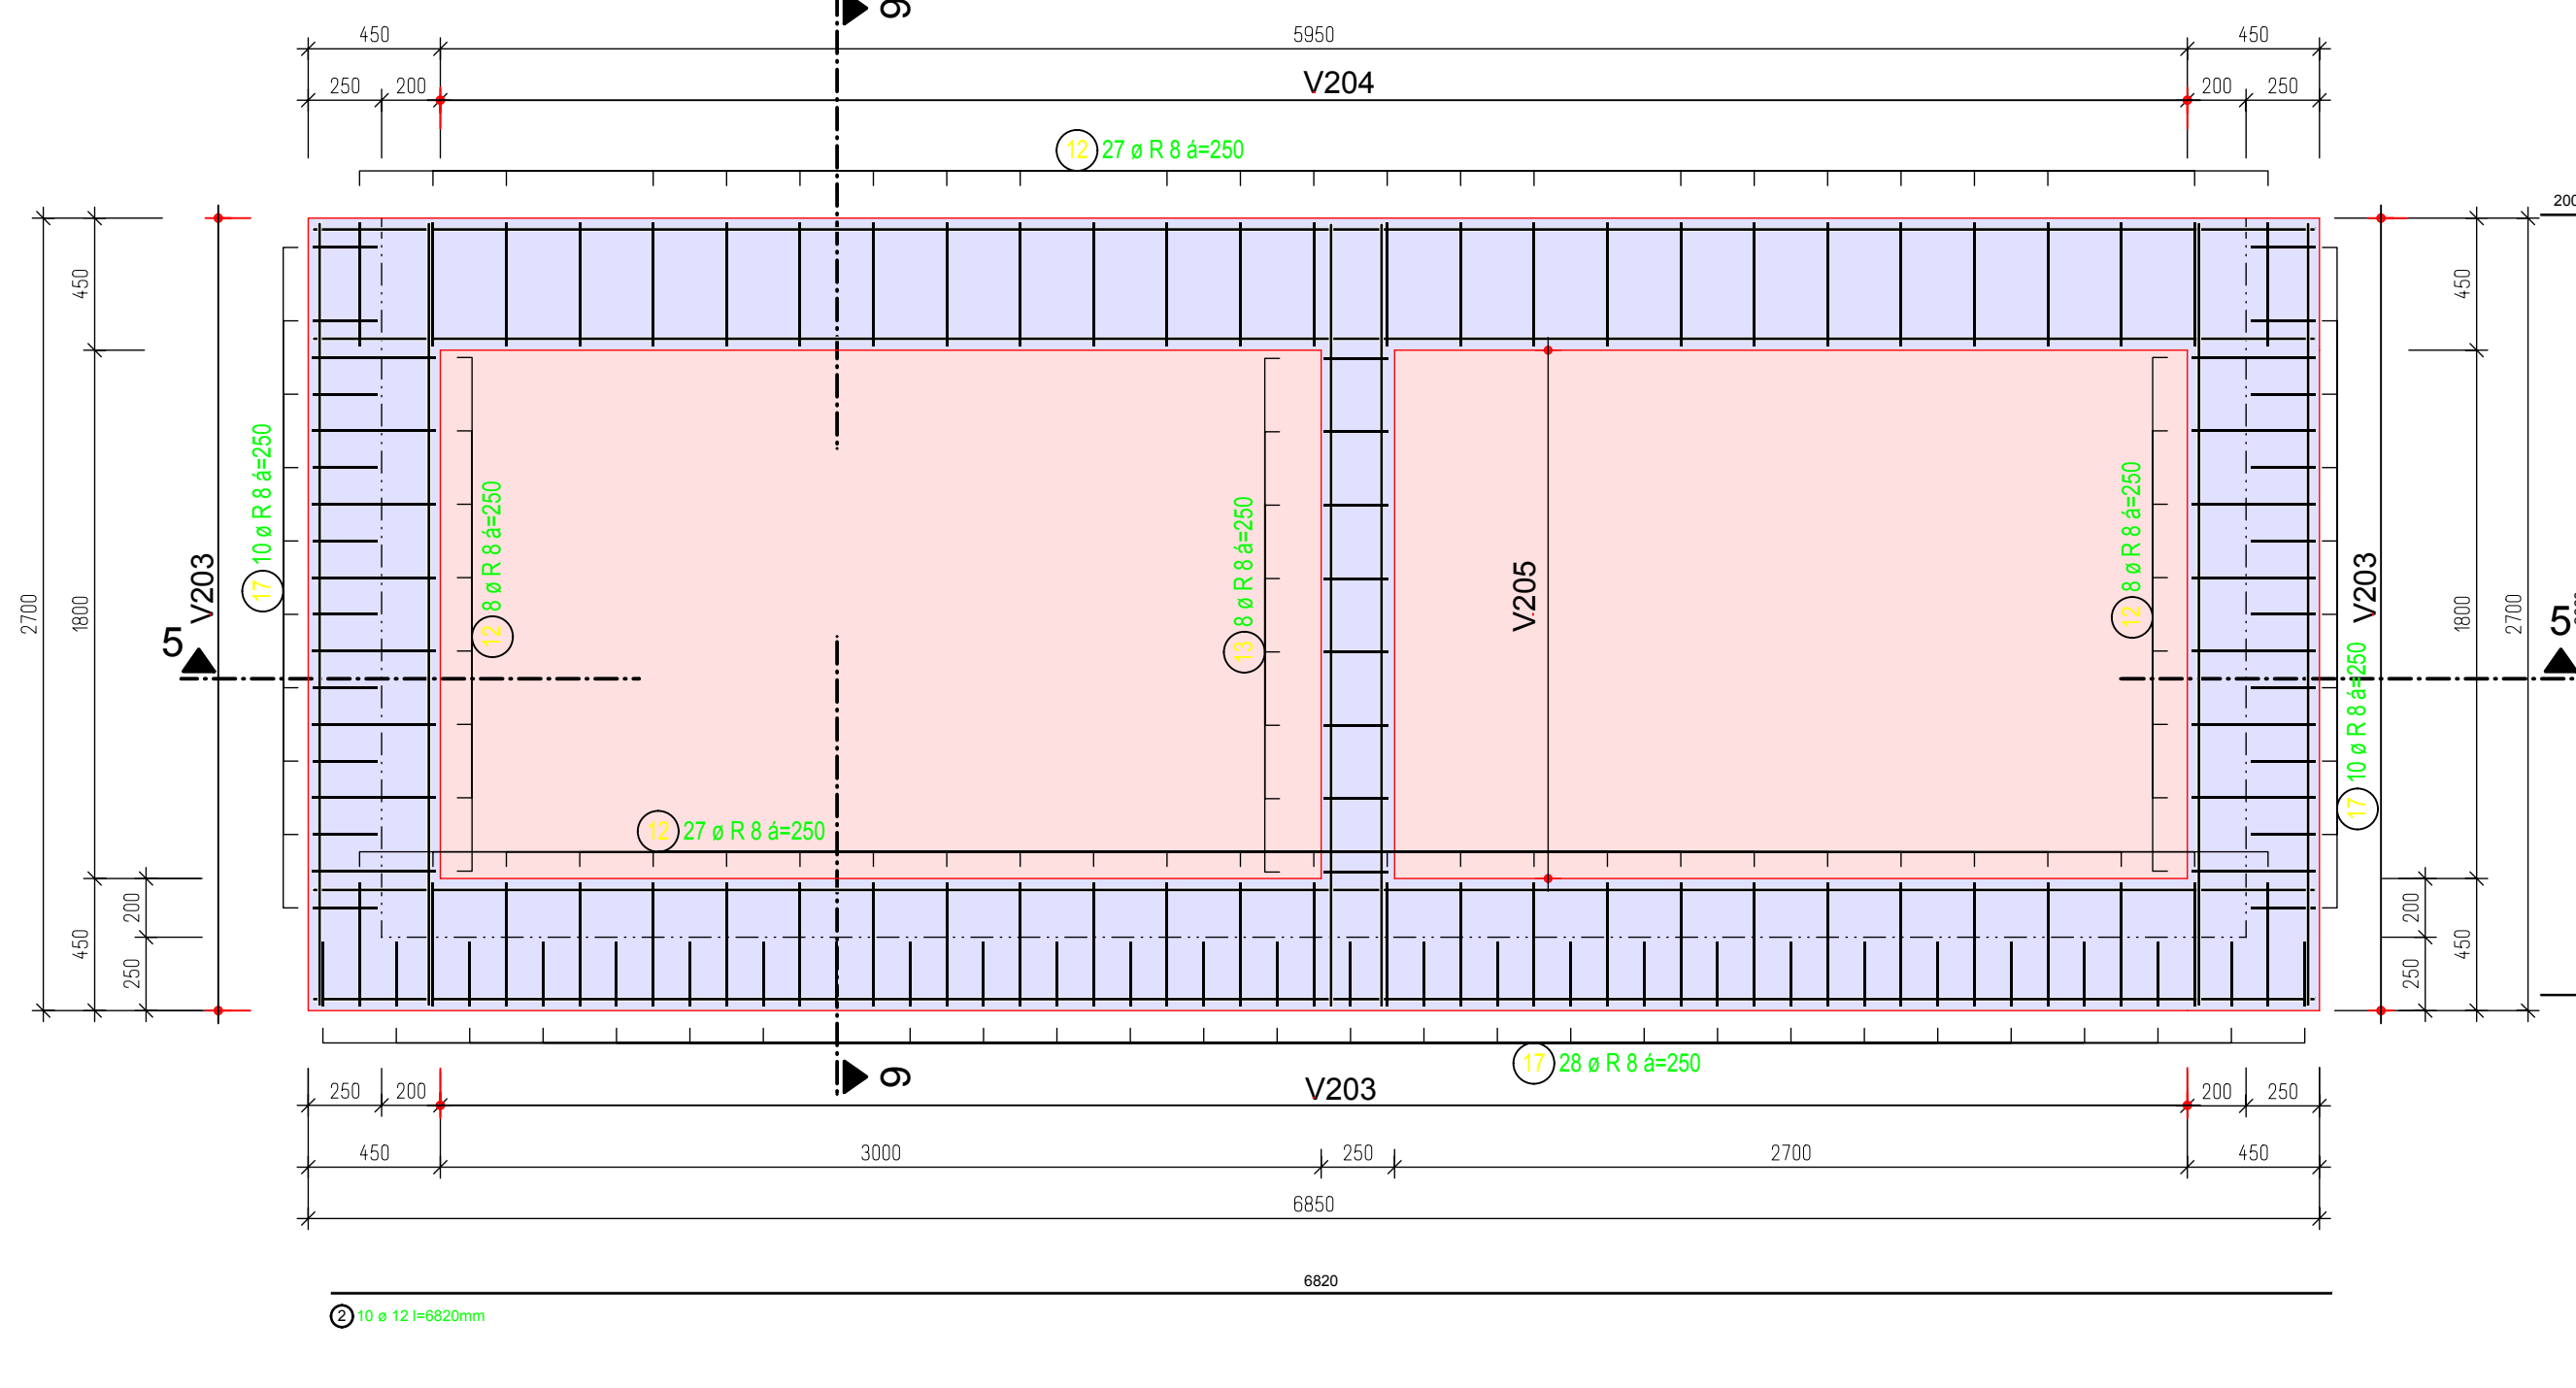


REZ 3-3 M 1:25

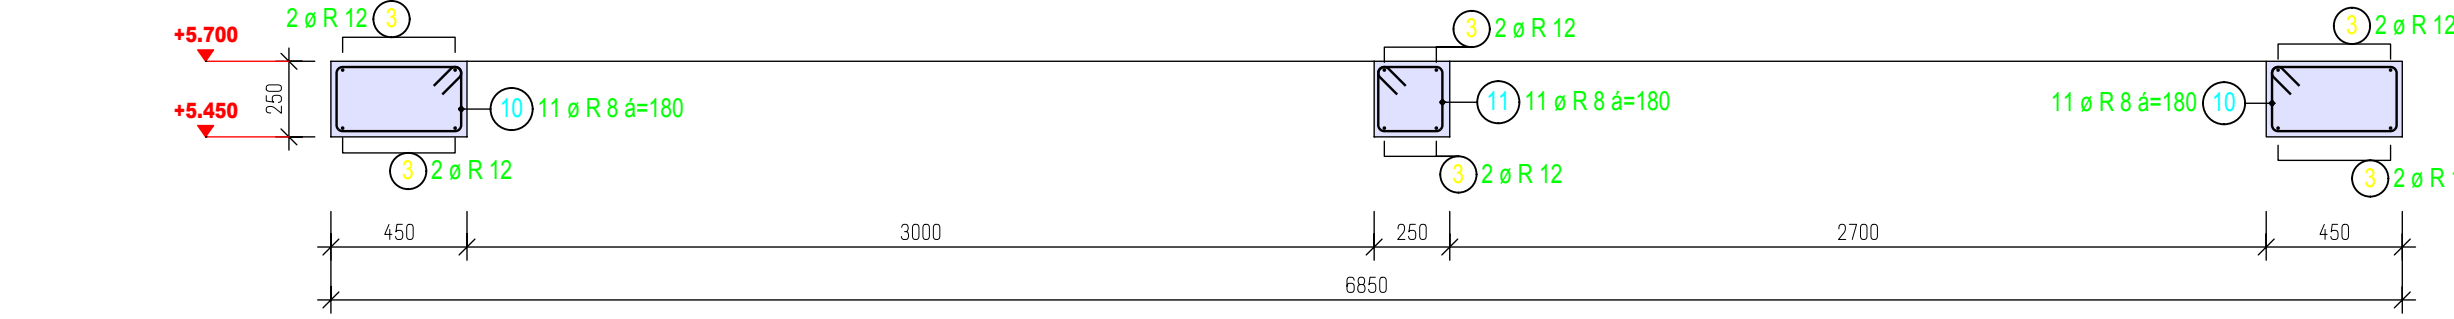


REZ 4-4 M 1:25

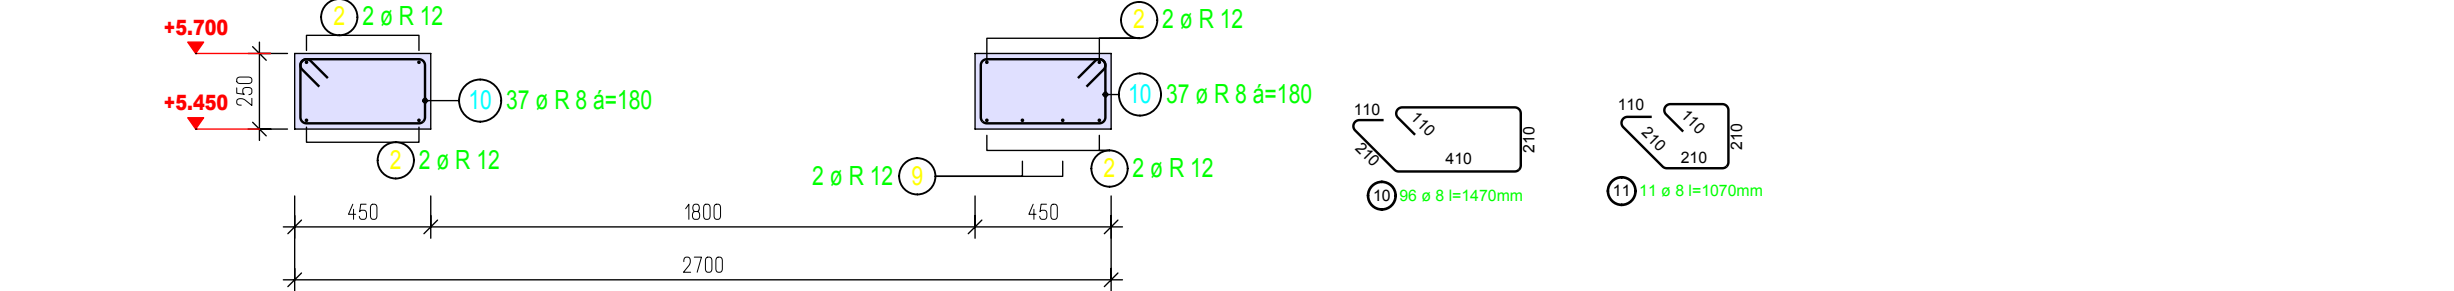


PÓDORYS SPODNEJ VÝSTUŽE DOSKY D201 M 1:25

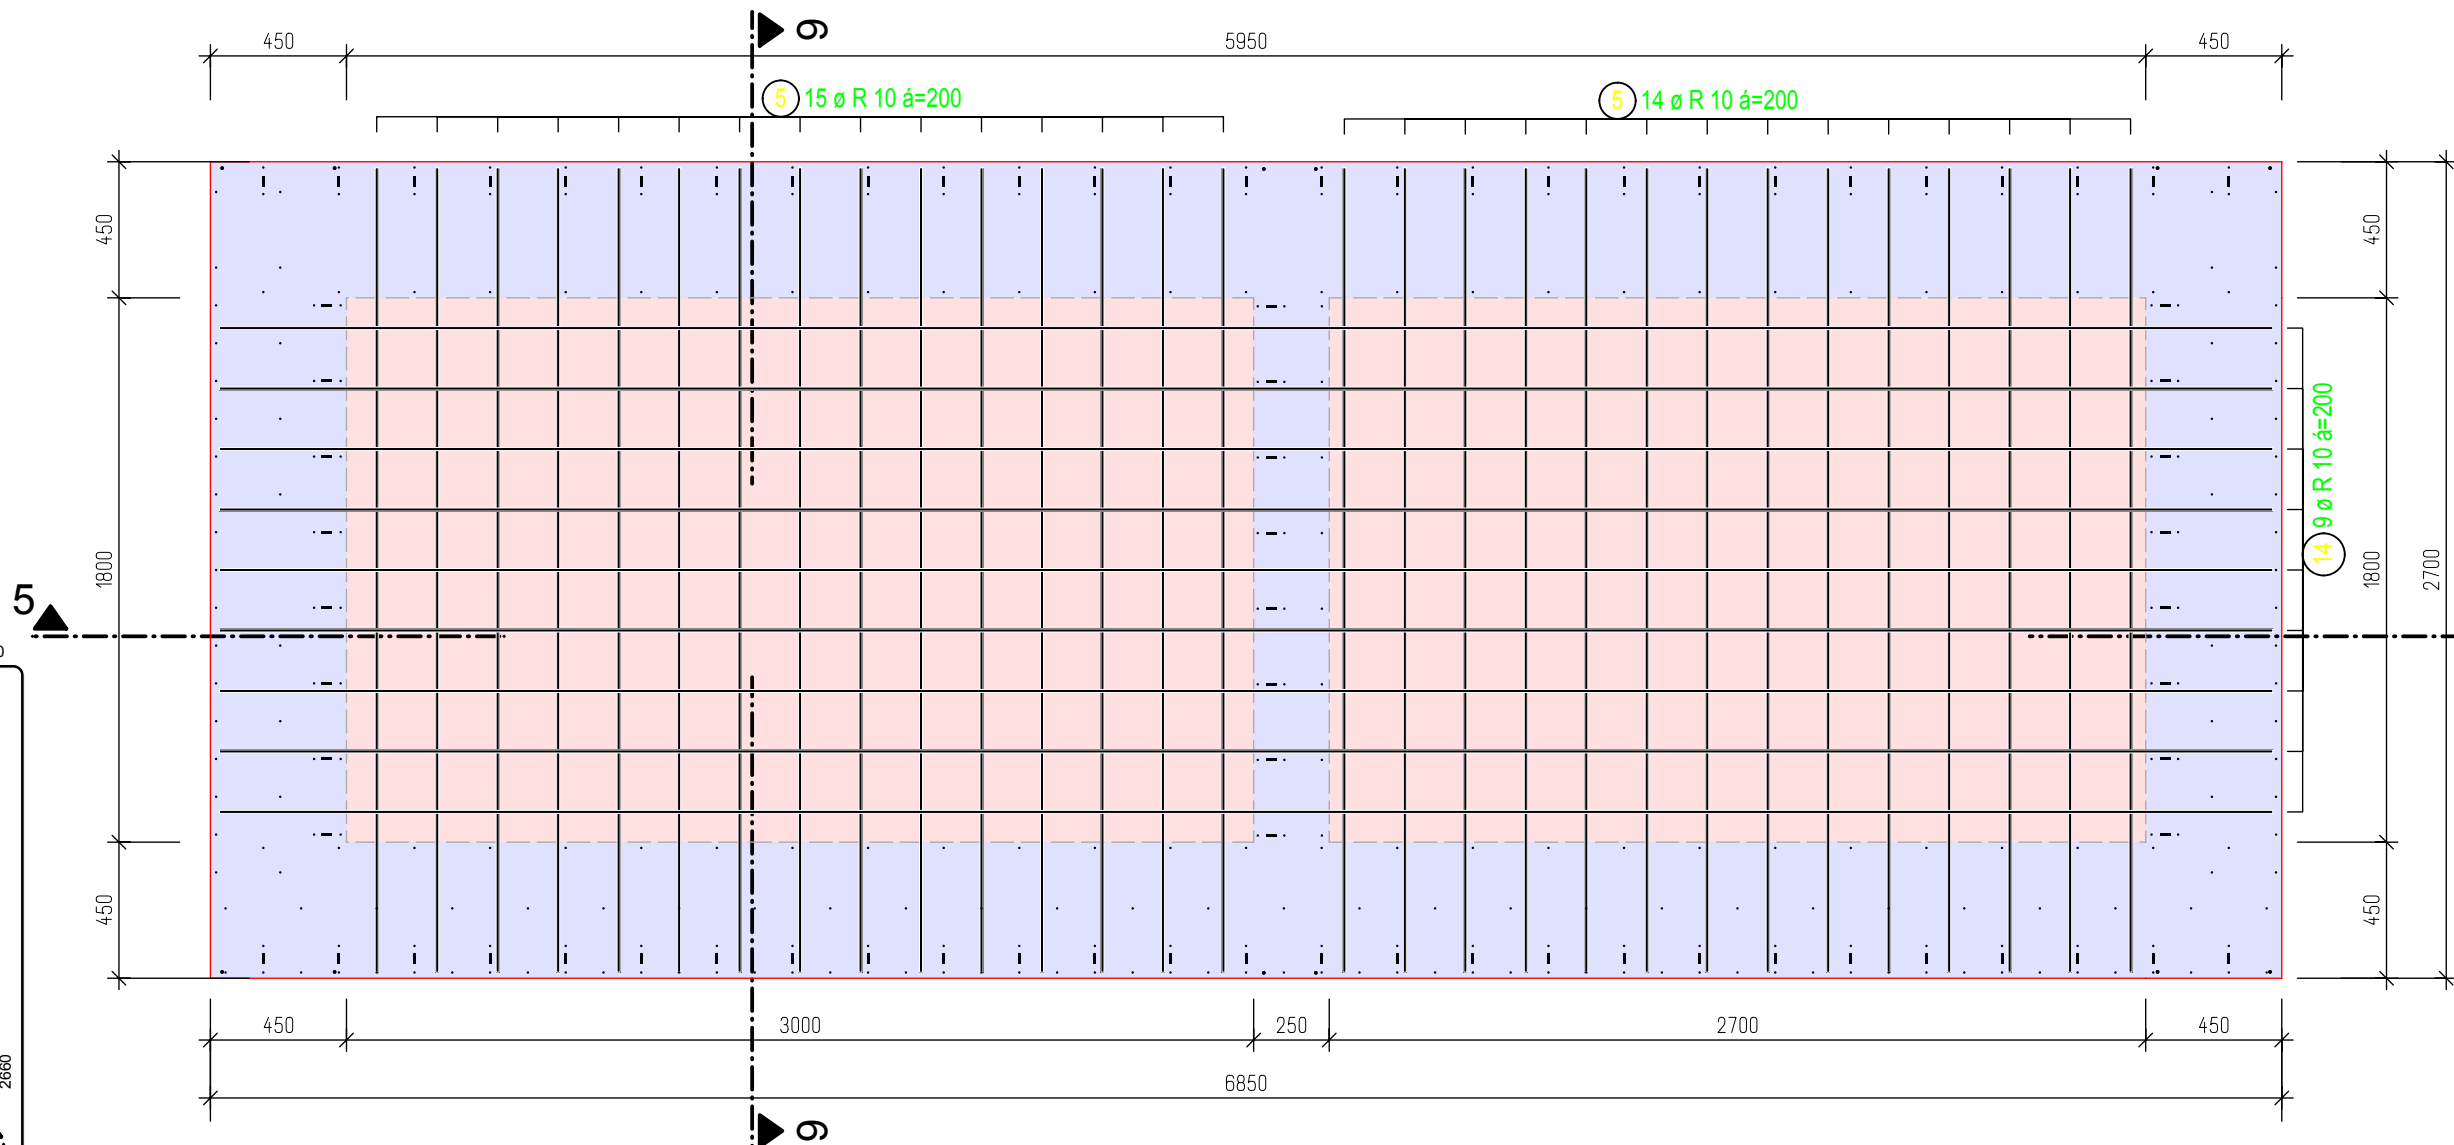

REZ 5-5 M 1:25

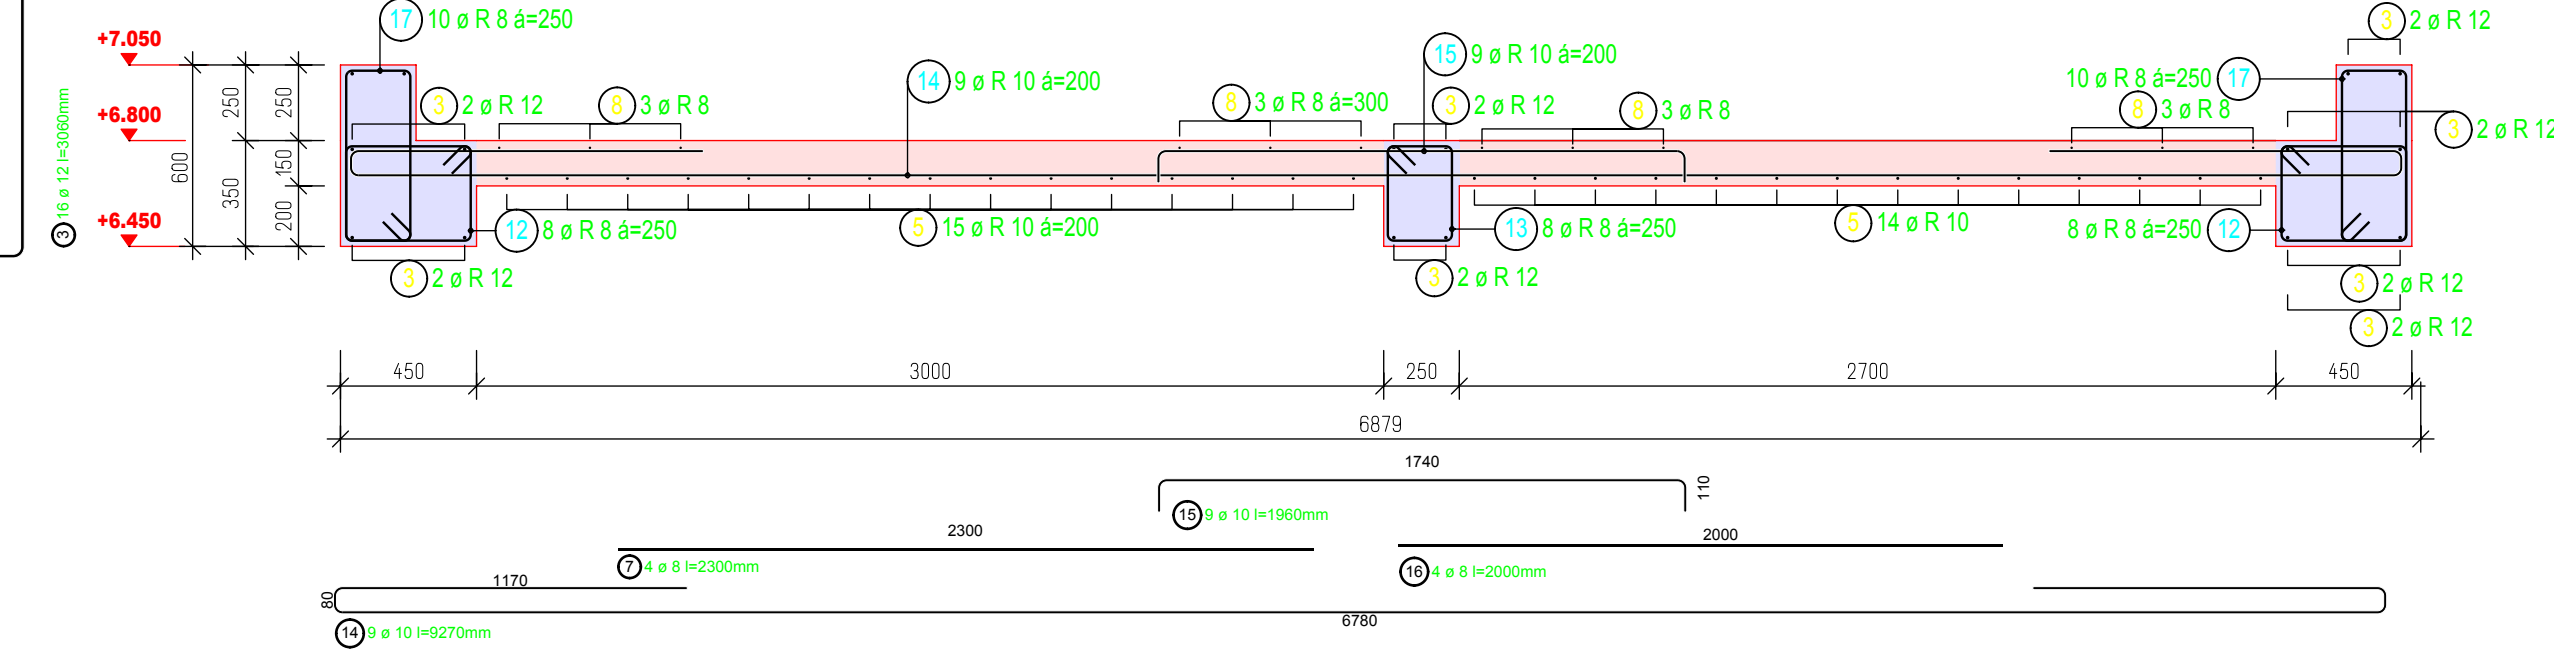

REZ 6-6 M 1:25

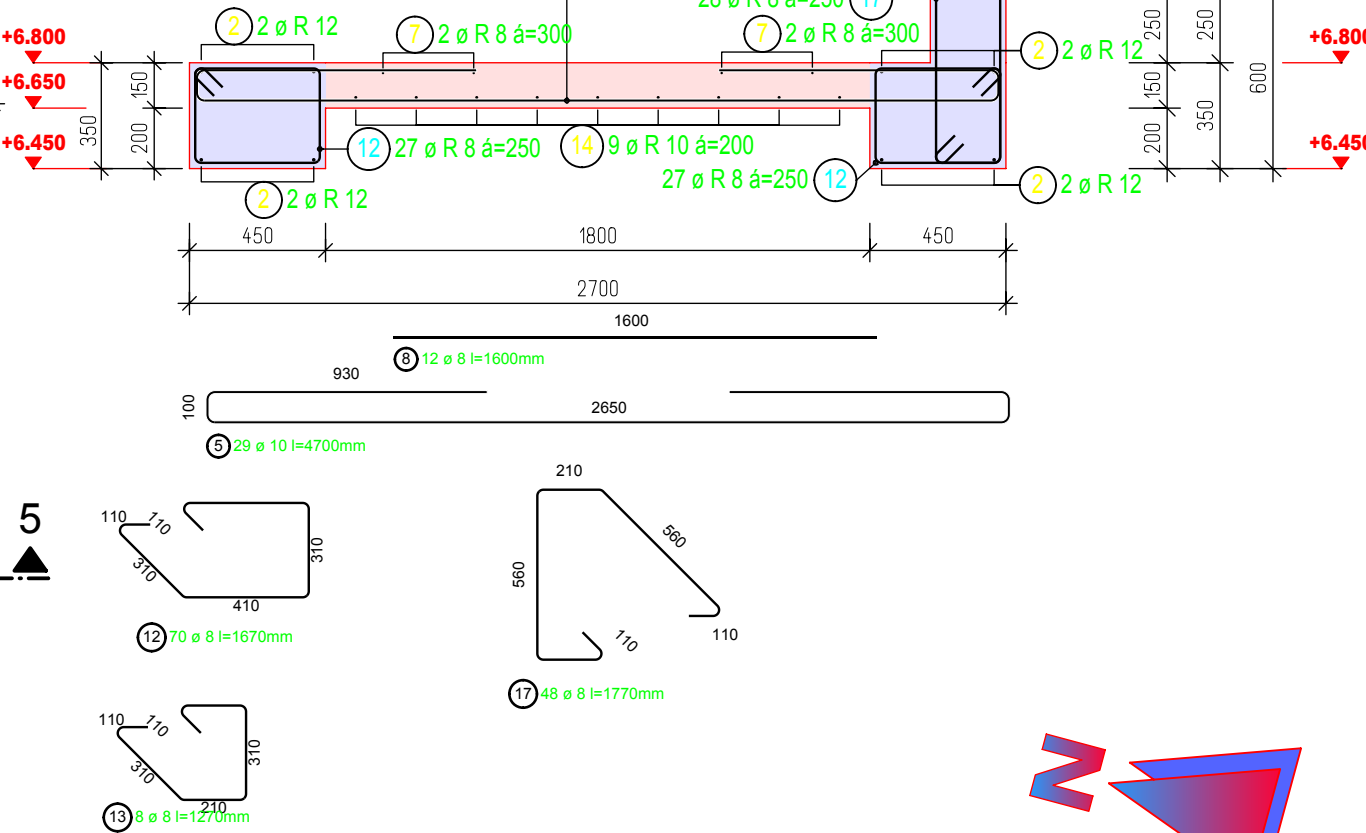

POZNÁMKA

-TVAR STROPNÝCH DOSIEK: VENCOV A PREKLADOV VÍD. VÝKRES AS - 19  
-PRI BETONÁŽI VENCOV JE POTRÉBNÉ OSADZIť ZAKONČIČNÉ VÝROBKÝ PODLA VÝKRESU AS-19  
-VÝKAZ ZAKONČIČNÝCH PRÁČ VÍD. VÝKRES AS - 18

UPOZORNENIE !  
PRESTUPY KONŠTRUKCIAMI VÍD.  
JEDNOTLIVÉ ZLOŽKY PROFESII !

Allplan BCM - VÝKAZ MNOŽSTVÍ

Projekt:	172: DSS LIDVINA STRÁŽSKE D - TRIEDA A
Výpracoval:	Ing. Viera Pilarkinová
Datum / Čas:	2.3.2016 / 08:45
Príloha:	
Code text	Kvalita text
ID stavby	Objekt
dlu	Označení
10	222,468 kg
12	276,186 kg
18	216,973 kg
Beton C25/30	13,335 m3
PROFIJ PROJEKT s.r.o.	1/1
Kódex	

BETÓN C25/30  
VÝSTUŽ B500A  
KRYTIE VÝSTUŽE : 20 mm - VENCE, PREKLADY  
15 mm - STROPNÉ DOSKY

Výkaz výstuže vrátane tvaru prútov

Pos.	Ks	Ø	Jednot.	Tvar prúta s popisom	Celková	Hmotnosť
			[mm]	(bez miery)	[m]	[kg]
1	60	8	1.37	12 41	119.20	46.69
2	26	12	6.82	682	177.32	157.46
3	40	12	3.06	266	122.40	108.69
4	7	8	1.87	14 46	10.99	4.34
5	44	10	4.70	93 265	206.80	127.39
6	9	10	5.92	117 97	53.28	32.82
7	8	8	2.30	363	18.40	7.27
8	18	8	1.80	230	28.80	11.38
9	4	12	3.67	367	14.68	13.04
10	96	8	1.47	12 41	141.12	55.74
11	11	8	1.07	12 21	11.77	4.65
12	70	8	1.67	12 41	116.90	46.18
13	8	8	1.27	12 21	10.16	4.01
14	9	10	9.27	117 678	83.43	51.39
15	9	10	1.96	174	17.64	10.87
16	4	8	2.00	200	8.00	3.16
17	48	8	1.77	12 41	84.96	33.56

+0,000 = 133,650

INDEX	DÁTUM	KRESLIL	TYP ZMENY / OBSAH
PROJEKTANT	ING. PILARKINOVÁ		
ZODPOVEDNÝ PROJEKTANT	ING. PILARKINOVÁ		
HIP:	ING. PILARKIN		
TECHNICKÁ KONTROLA:	ING. PILARKINOVÁ		
STAVBA:	ZVÝŠENIE ENERGETICKEJ EFEKTÍVNOSTI OBJEKTOV DSS LIDVINA		
INVESTOR:	LIDVINA - DOMOV SOCIÁLNYCH SLUŽIEB, ULICA MLÁDEŽE 1, 072 22 STRÁŽSKE		
STAVEBNÝ OBJEKT:	SO 001 - PAVILÓN "D"		
PREVÁDZKOVÝ SUBOR:			
NÁZOV VÝKRESU:	VÝSTUŽ DOSIEK, VENCOV A PREKLADOV PRÍSTAVBY		
ČÍSLO VÝKRESU:	172.3.001.AS - 20	Škála: 1 : 50	Datum: 02/2016