



Vzorový priečný rez

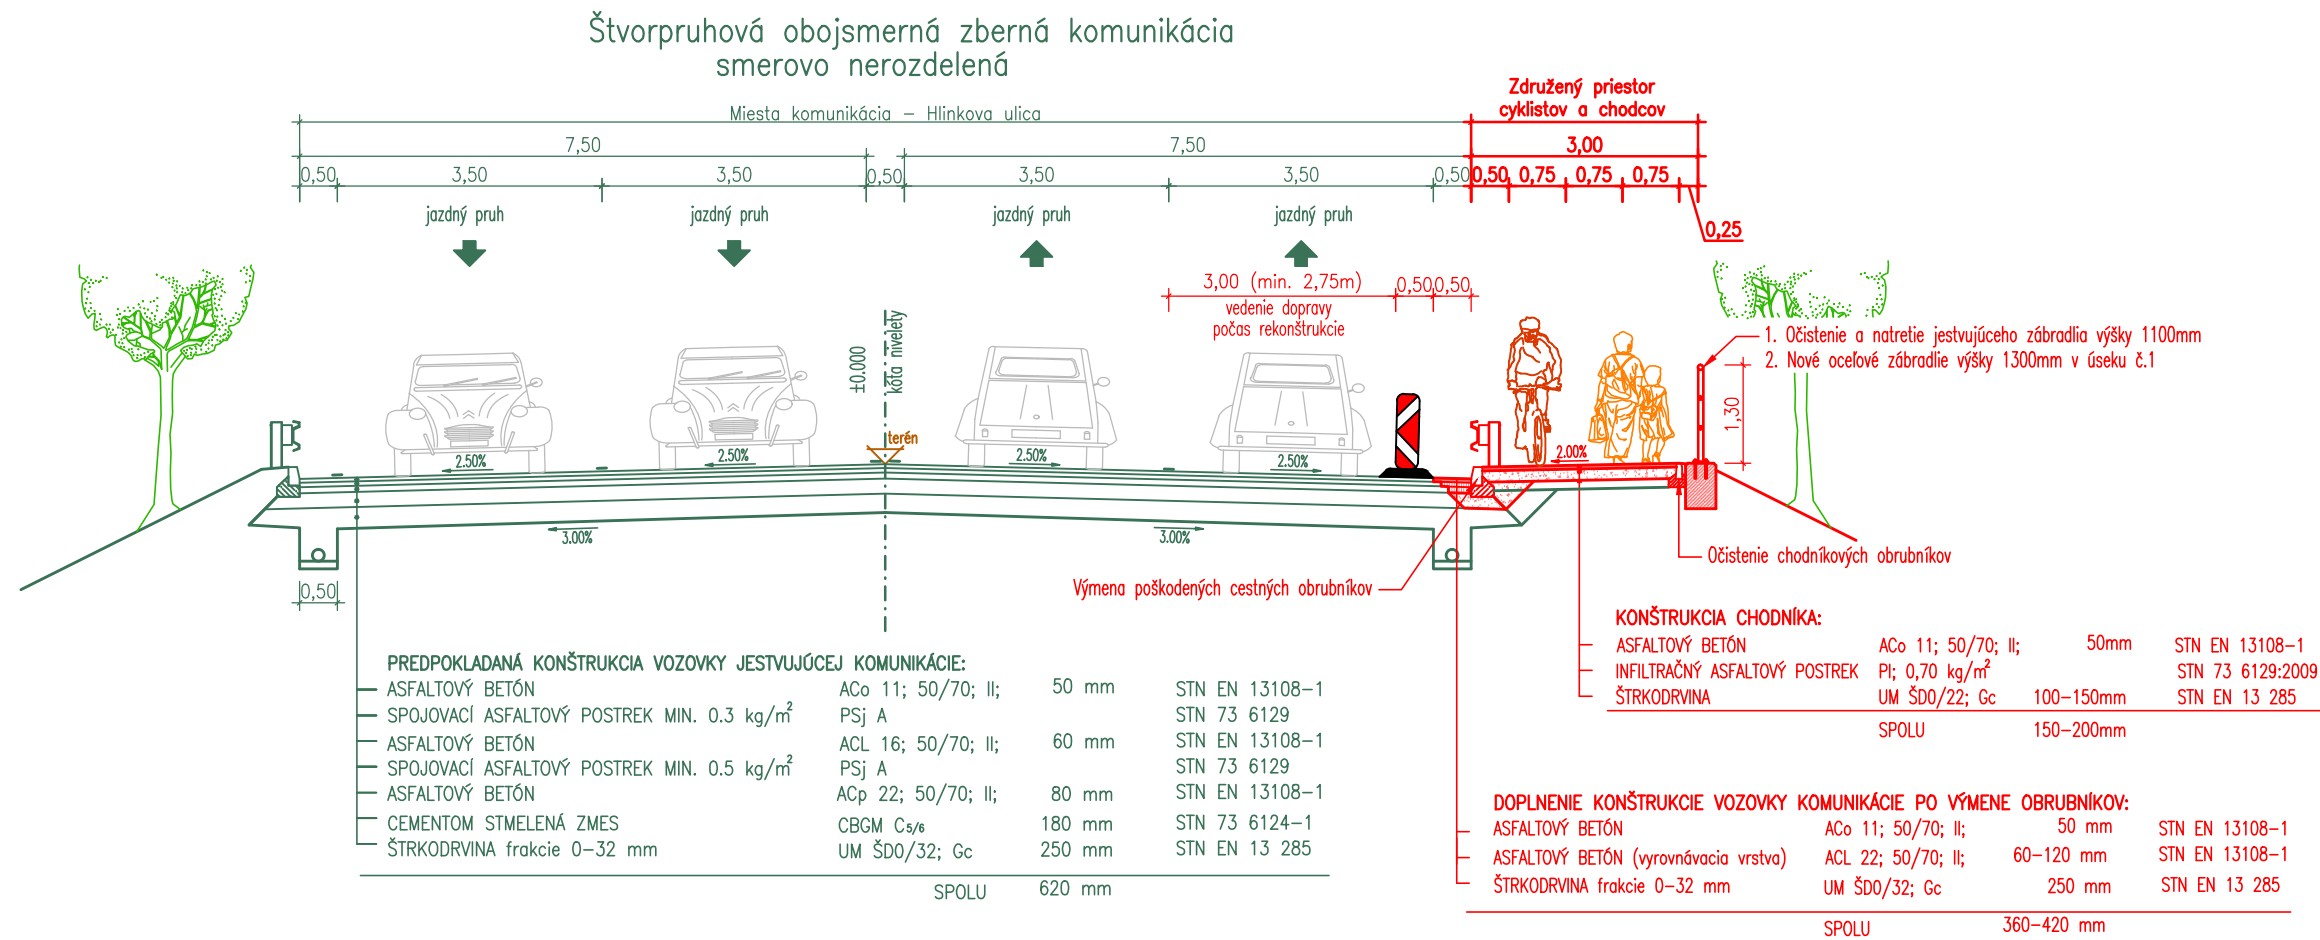

Vzorový priečný rez  
úsek č.1

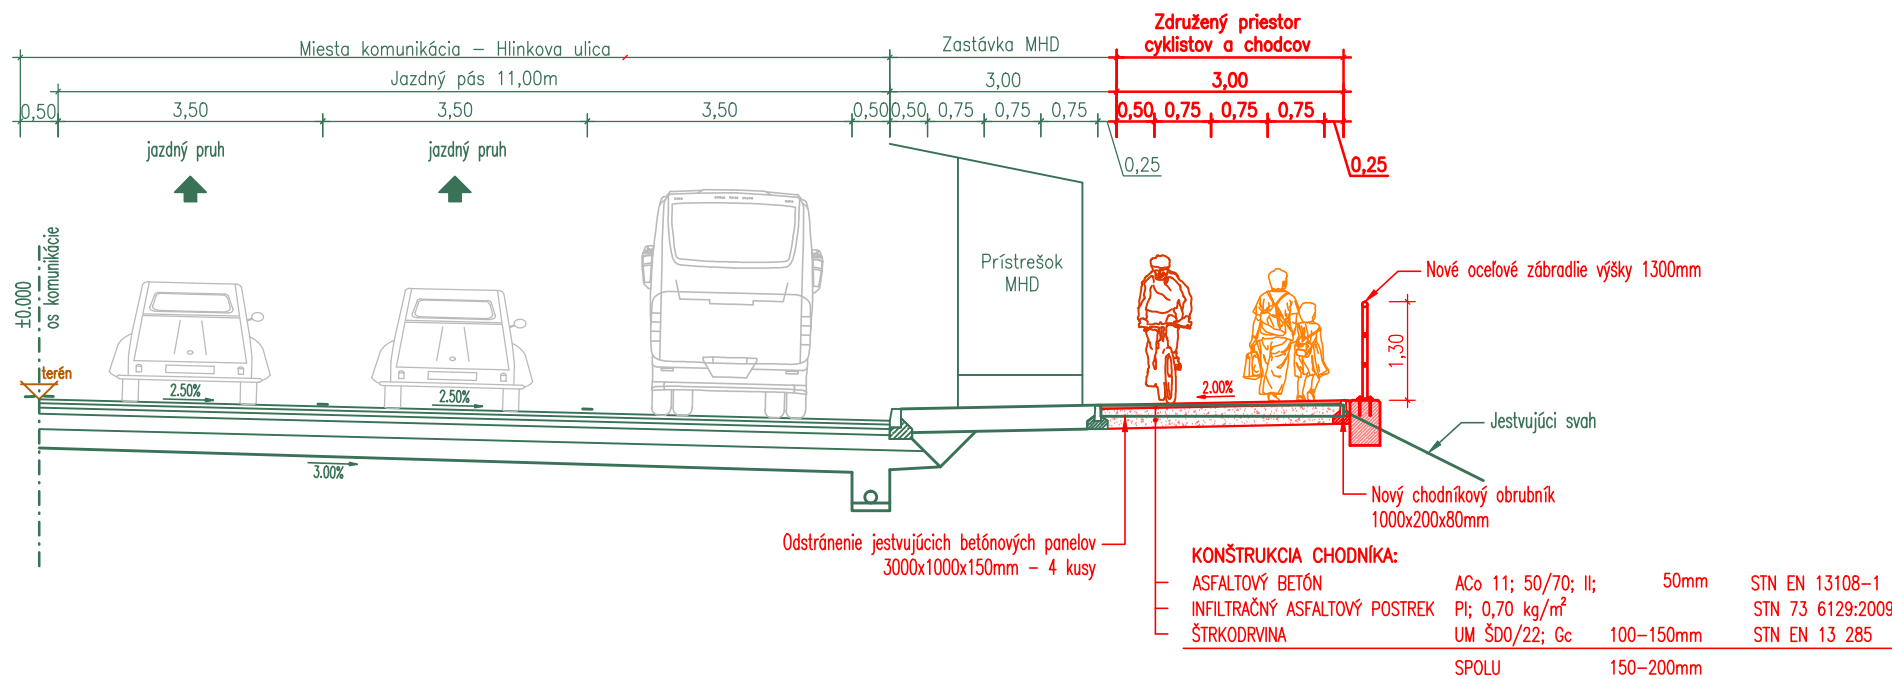

Zodp.projektant :	Ing.arch. Vladimír Ligus	Ateliér Urbeko, s.r.o. Konštantínova 3 080 01 Prešov
Vypracoval :	Ing. Ladislav Bačenko	
Investor :	Mesto Košice	
Miesto stavby :	KOŠICE, m.č. Košice – Západ	
Stavba: <b>Rekonštrukcia chodníka pre nemotorovú dopravu na sídlisko Furta</b>		Formát : 3 x A4
Objekt :		Dátum : 02/2022
Obsah výkresu : Vzorové priečne rezy		Stupeň : DSP
		Mierka : 1 : 100
		Č.výkresu : 08