




REZ A-A

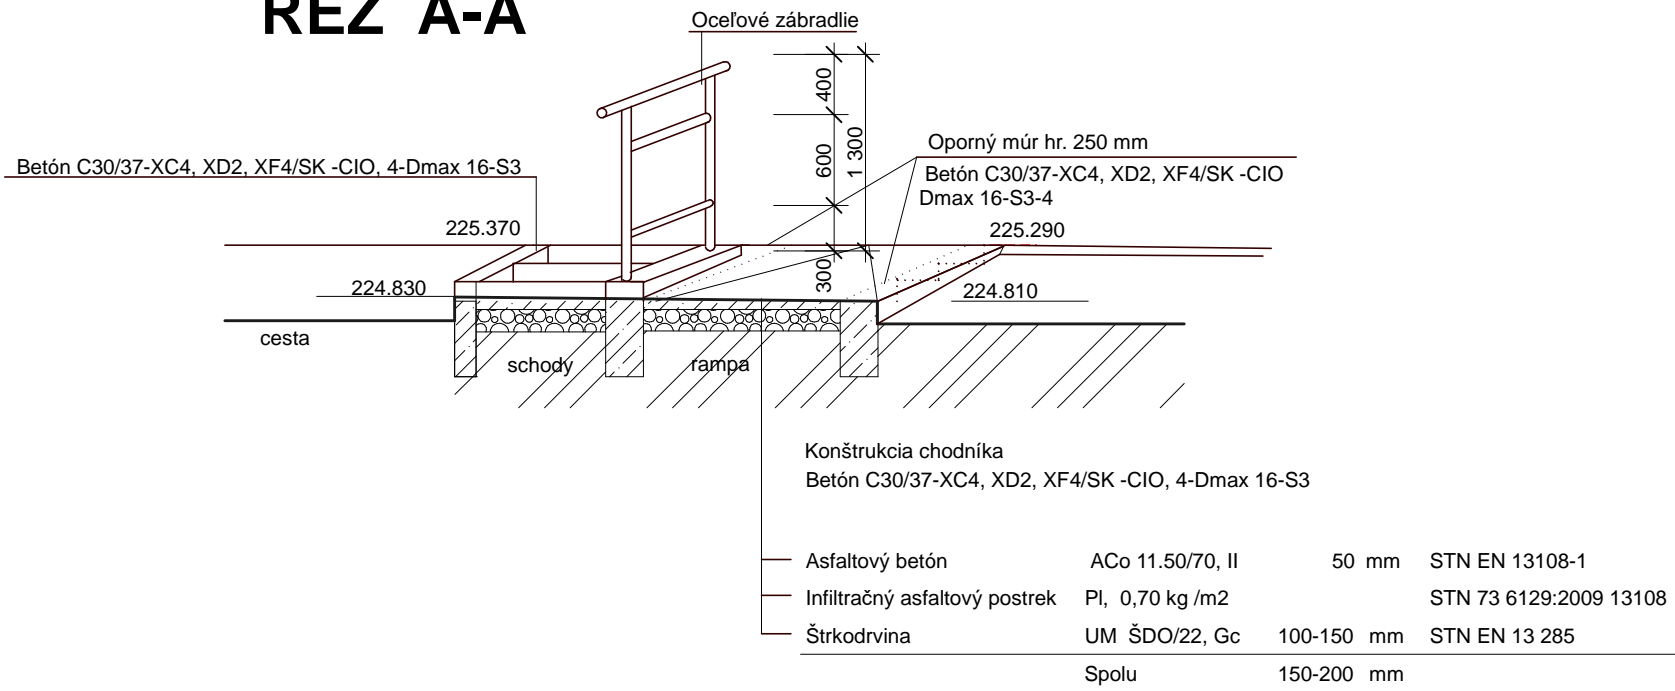



REZ C-C

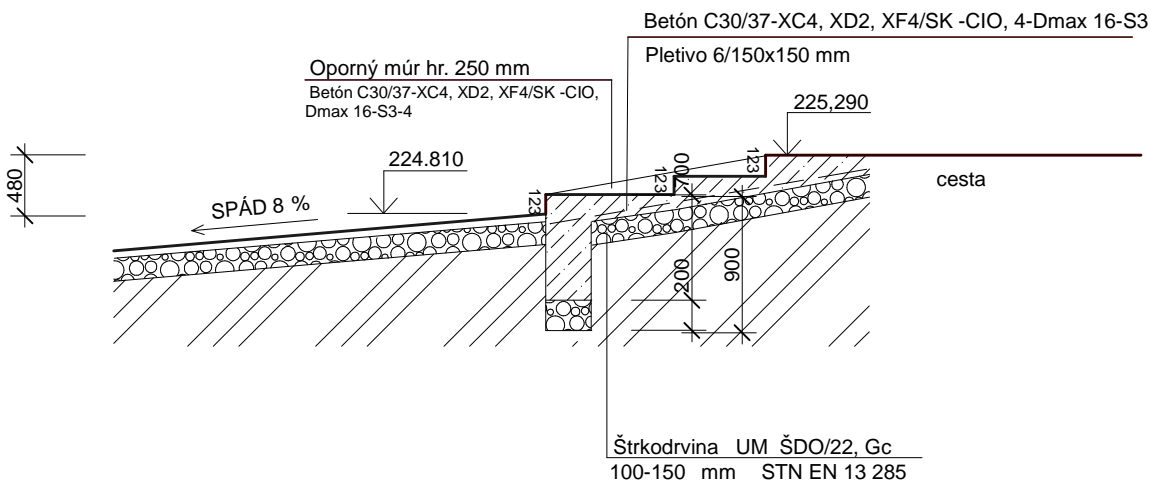

REZ D-D

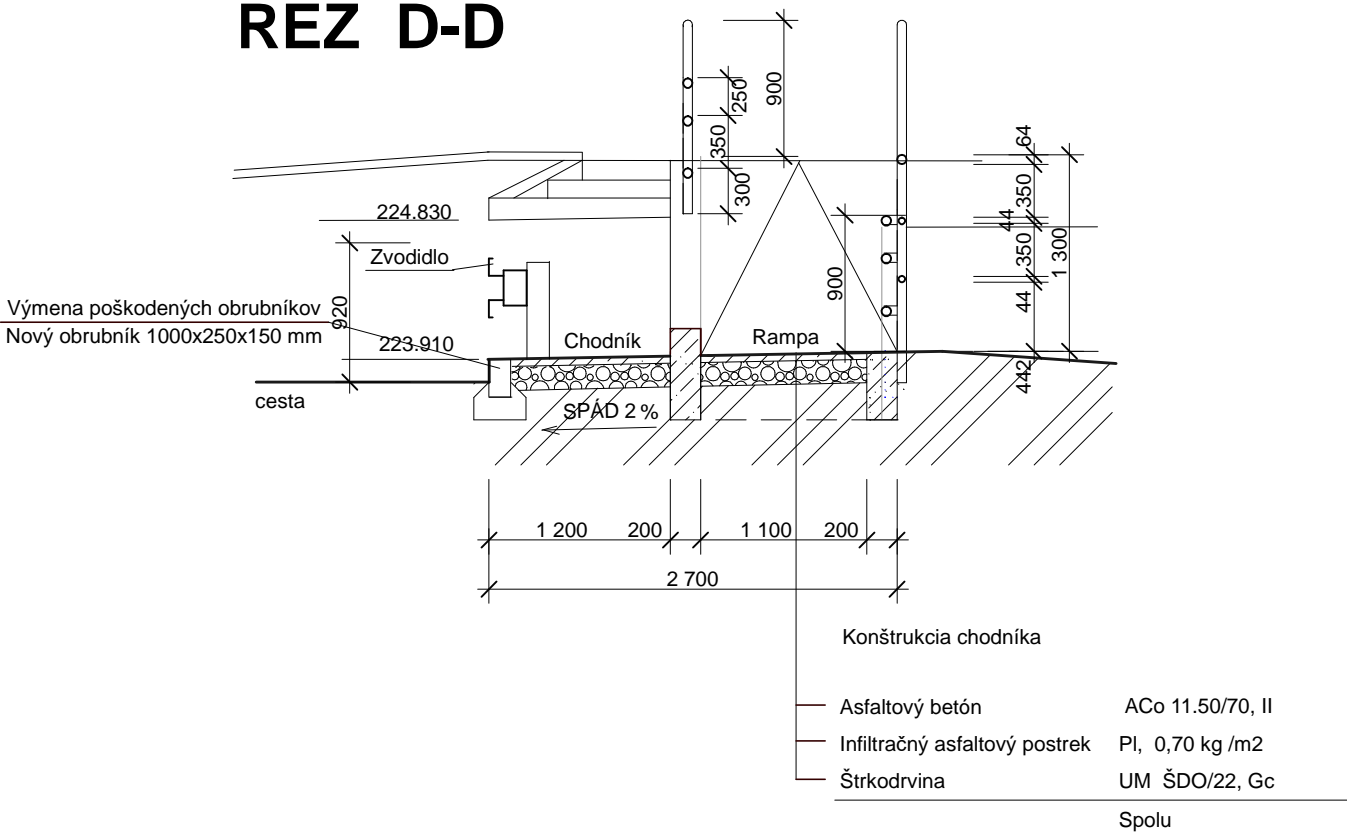

REZ B-B

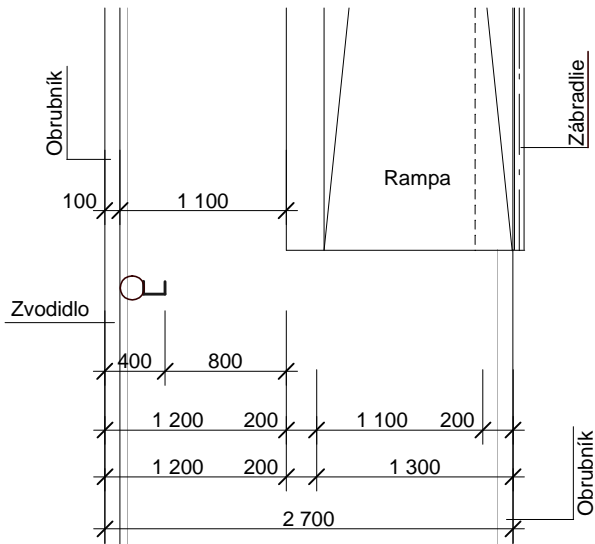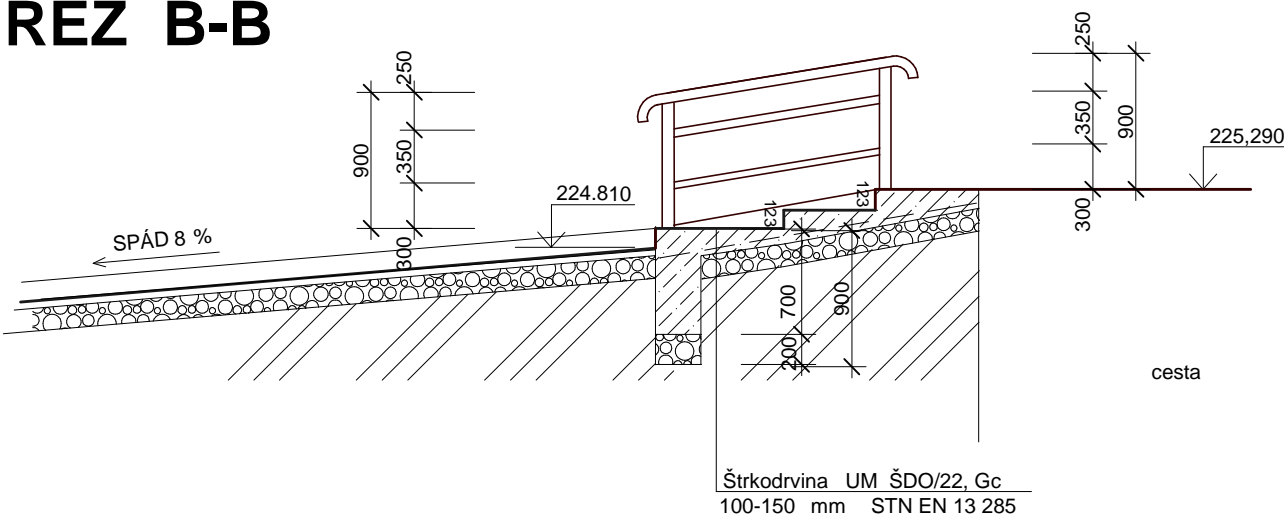

Zodp. projektant:	Ing. arch. Vladimír Ligus	Generálny projektant:	
Vypracoval :	Ing. Ladislav Bačenko	ATELIÉR URBEKO s.r.o	
Investor:	Mesto Košice	Prešov	
Miesto stavby:	KOŠICE, m.č. Košice - západ	Konštantínova ul. č.3, Prešov 08001 t.č. 051/7722071, m: 0905 / 371634	
Stavba:		Formát:	2A4
<b>Rekonštrukcia chodníka pre nemotorovú dopravu na sídlisko Furča</b>		Dátum:	02/2022
		Stupeň:	DSP
Diel:	ASR	Mierka:	Č. výkresu:
Obsah výkresu:	Vzorové priečne rezy-úsek č. 4 Uprava schodiska s rampou	M 1:50	11