



PÔDORYS

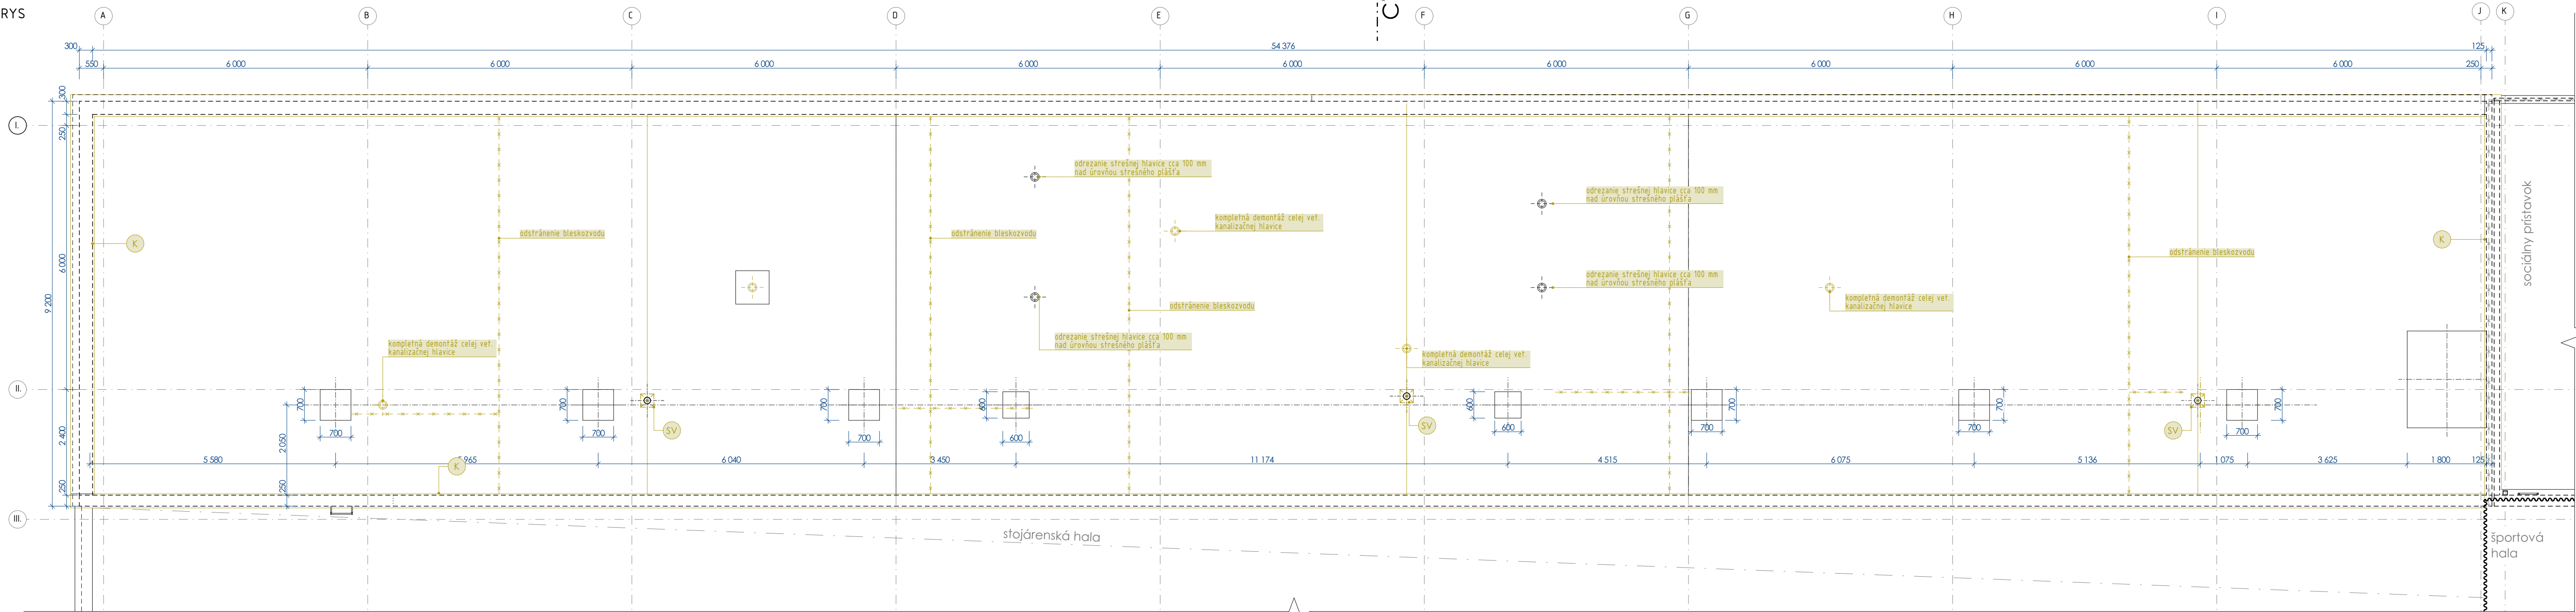

REZ C-C

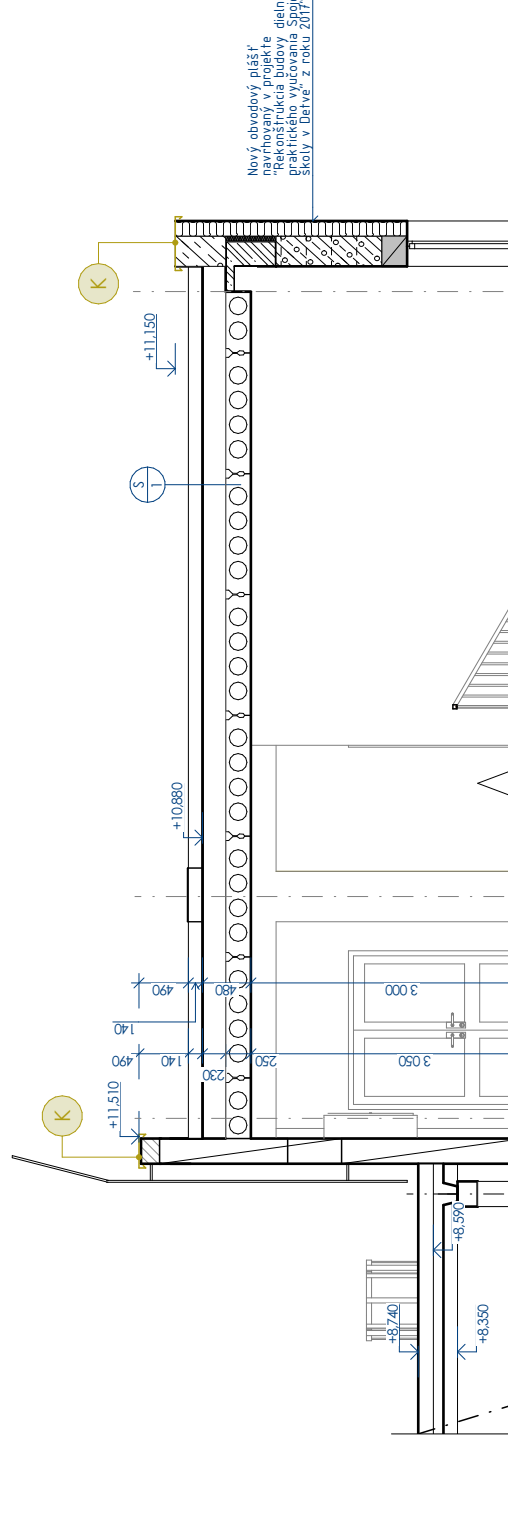

SCHEMA RIEŠENEJ ČASTI BUDOVY

TECHNICKÝ PRÍSTAVOK VÝCHODNÝ S TRANSFORMOVANOU SO 04	SOCIÁLNY PRÍSTAVOK
SO 01 STROJÁRENSKÁ HALA	ŠPORTOVÁ HALA
	HALA 30M
SO 05 TECHNICKÝ PRÍSTAVOK ZÁPADNÝ	ADMINISTRATÍVNY PRÍSTAVOK SO 06

±0,000=372,500 m n.m. Bpv

AKÉKOLIEK NEJASNOSTI ALEBO ZISTENÉ ODCHYLKY JE NUTNÉ KONZULTOVAŤ SO ZODPOVEDNÝM PROJEKTANTOM!!!
VŠETKÉ ÚROVNE SA VŤHAJUJÚ K ±0,000 – ČISTÁ PODLAHA. VŠETKÉ PRÁCE MUSIA PREBEHŤ V SÚLADE S PLATNÝMI PREDPISMI A NORMAMI.DIELENSKÚ DOKUMENTÁCIU POSLAŤ KU SCHVALENÍU ZODPOVEDNÉMU ARCHITEKTovi.
TATO DOKUMENTÁCIA JE DIELENÝM MAJETKOM AUTOROV A JEJ POUŽITIE PODLEHA AUTORSKÉMU ZÁKONU.

názov stavby SPOJENÁ ŠKOLA DEŤA-MODERNIZÁCIA ODBORNÉHO VZDELÁVANIA-STAVEBNÉ ÚPRAVY BUDOVY DIELNI

objekt SO 04 - TECHNICKÝ PRÍSTAVOK VÝCHODNÝ

adresa Štúrová 848, 962 12 Delva

investor/stavebník Spojená škola Delva

generálny projektant/autor REGEC ARCHITEKTI s.r.o.

kontakt Stakčinská 2920, 069 01 Snina

zodpovedný projektant Ing.arch. Mário Regec

vypracoval Ing.arch. Mário Regec

skontroloval Ing. Michal Avuk

časť ARCHITEKTONICKO-STAVEBNÉ RIEŠENIE

Štupň PD: PsarS MIERKA: M 1:75

Dátum 21/07/2021

OBSAH BP-Strecha

ČÍSLO VÝKRESU/REVÍZIA D.1.3-01

LEGENDA ZNAČENIA

BÚRANÉ KONŠTRUKCIE

VYSVETLIVKY-BÚRANÉ KONŠTRUKCIE

- K -DEMONTÁŽ KLAMPIARSKÝCH VÝROBKOV
- SV -ODSTRÁNENIE STREŠNÉHO VPUSTU VRÁTANE MREŽE
- VT -DEMONTÁŽ VETRAČEJ NADSTREŠNEJ HLAVICE(VENTILÁTORA)

POZNÁMKA

-VETRAČIE KOMÍNY KANALIZÁCIE SÚ OCELOVÉ VRÁTANE PLECHOVÉHO KLOBÚKA, MIN VÝŠKA OD STREŠNEJ ROVINY JE 0,35 M
-KLAMPIARSKÉ VÝROBKY SÚ POZINKOVANÉ VRÁTANE SYNTETICKÉHO NÁTERU